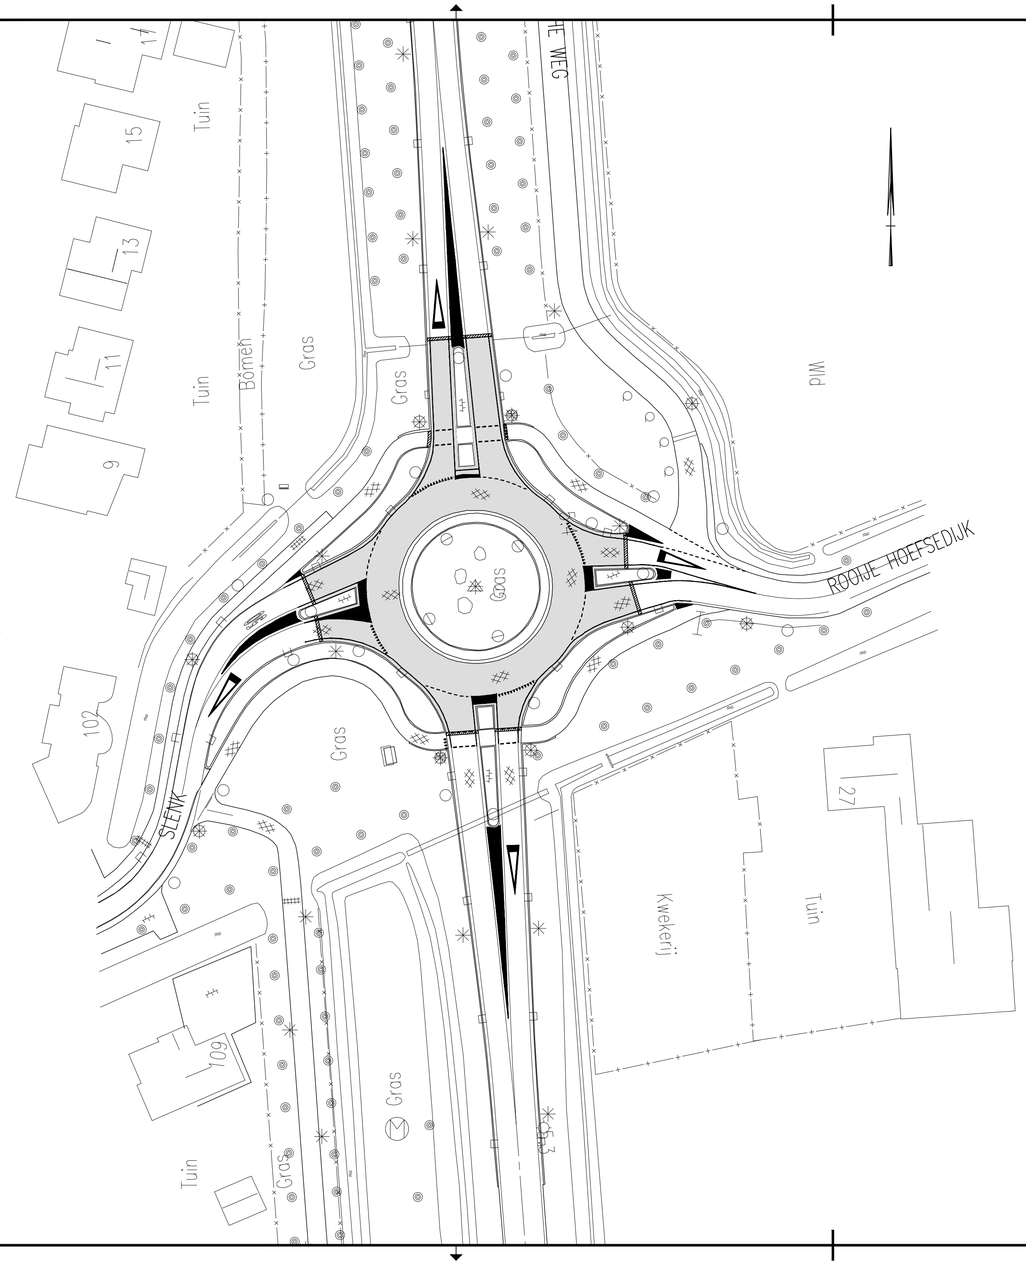

Legenda

ROTONDE/AANSL. WEGEN:
- Asfaltverh. Frezen 100mm
- AC 22 Bind T1-B dik 60mm
- AC 16 Surf D-B dik 40mm

HOOFDRIJBAAN/FIETSPAD:
- Trapfrezen asfaltverharding dik 40mm breed 0,50 m breed

ROTONDE SLENK bij km. 5.400:
- ca. 20 st. rotondeblokken (incl. streklaag) aan de binnenzijde herstellen.
- plaatselijk vervangen van betonbanden incl. streklaag.
- ca. 100m streklaag opbreken en weer opnieuw aanbrengen

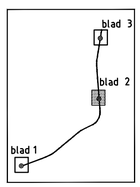

Provincie Noord-Brabant

Directie Economie & Mobiliteit

Brabantlaan 1 5216 TV 's-Hertogenbosch
Telefoon (073) 681 28 12

ing.bureau uitbesteding:

Bureau: V.I.W.

N272 Beek en Donk (N279) - Boxmeer (A73)

Rotondes N272 Beek en Donk - Hoofdrijbaan N625
Herstelwerkzaamheden rotonde Slenk bij km. 5.400

Besteknummer
VIV.02.01.2012

km: 3.400 - km: 6.600

schaal: 1:500
formaat: A2

getekend	M. Schepers	datum	12-10-2012	in 3 bladen	blad nr.2
gecontroleerd	P. v. Loon	datum	22-02-2013	projectnummer	VIV.02
vrijgegeven	W. v. Bussel	datum	22-02-2013	code	
status	Ontwerp en Bestek	versie	B	registratienummer	VIV.02-TEK-00002_2

VIV.02-TEK-00002.dwg