

ATELIER PRO

Kerkhoflaan 11a
2585 JB Den Haag
+31 (0)70 35 06 900
info@atelierpro.nl
www.atelierpro.nl

OPDRACHTGEVER
naam opdrachtgever
Straatweg 1
1234AB Amsterdam

1800
Strabrecht College

Begane grond

SCHAAL
1 : 200
FORMAAT


STATUS

DATUM
01.11.2018

EDITIE

FASE
50

TEKENING NUMMER
01

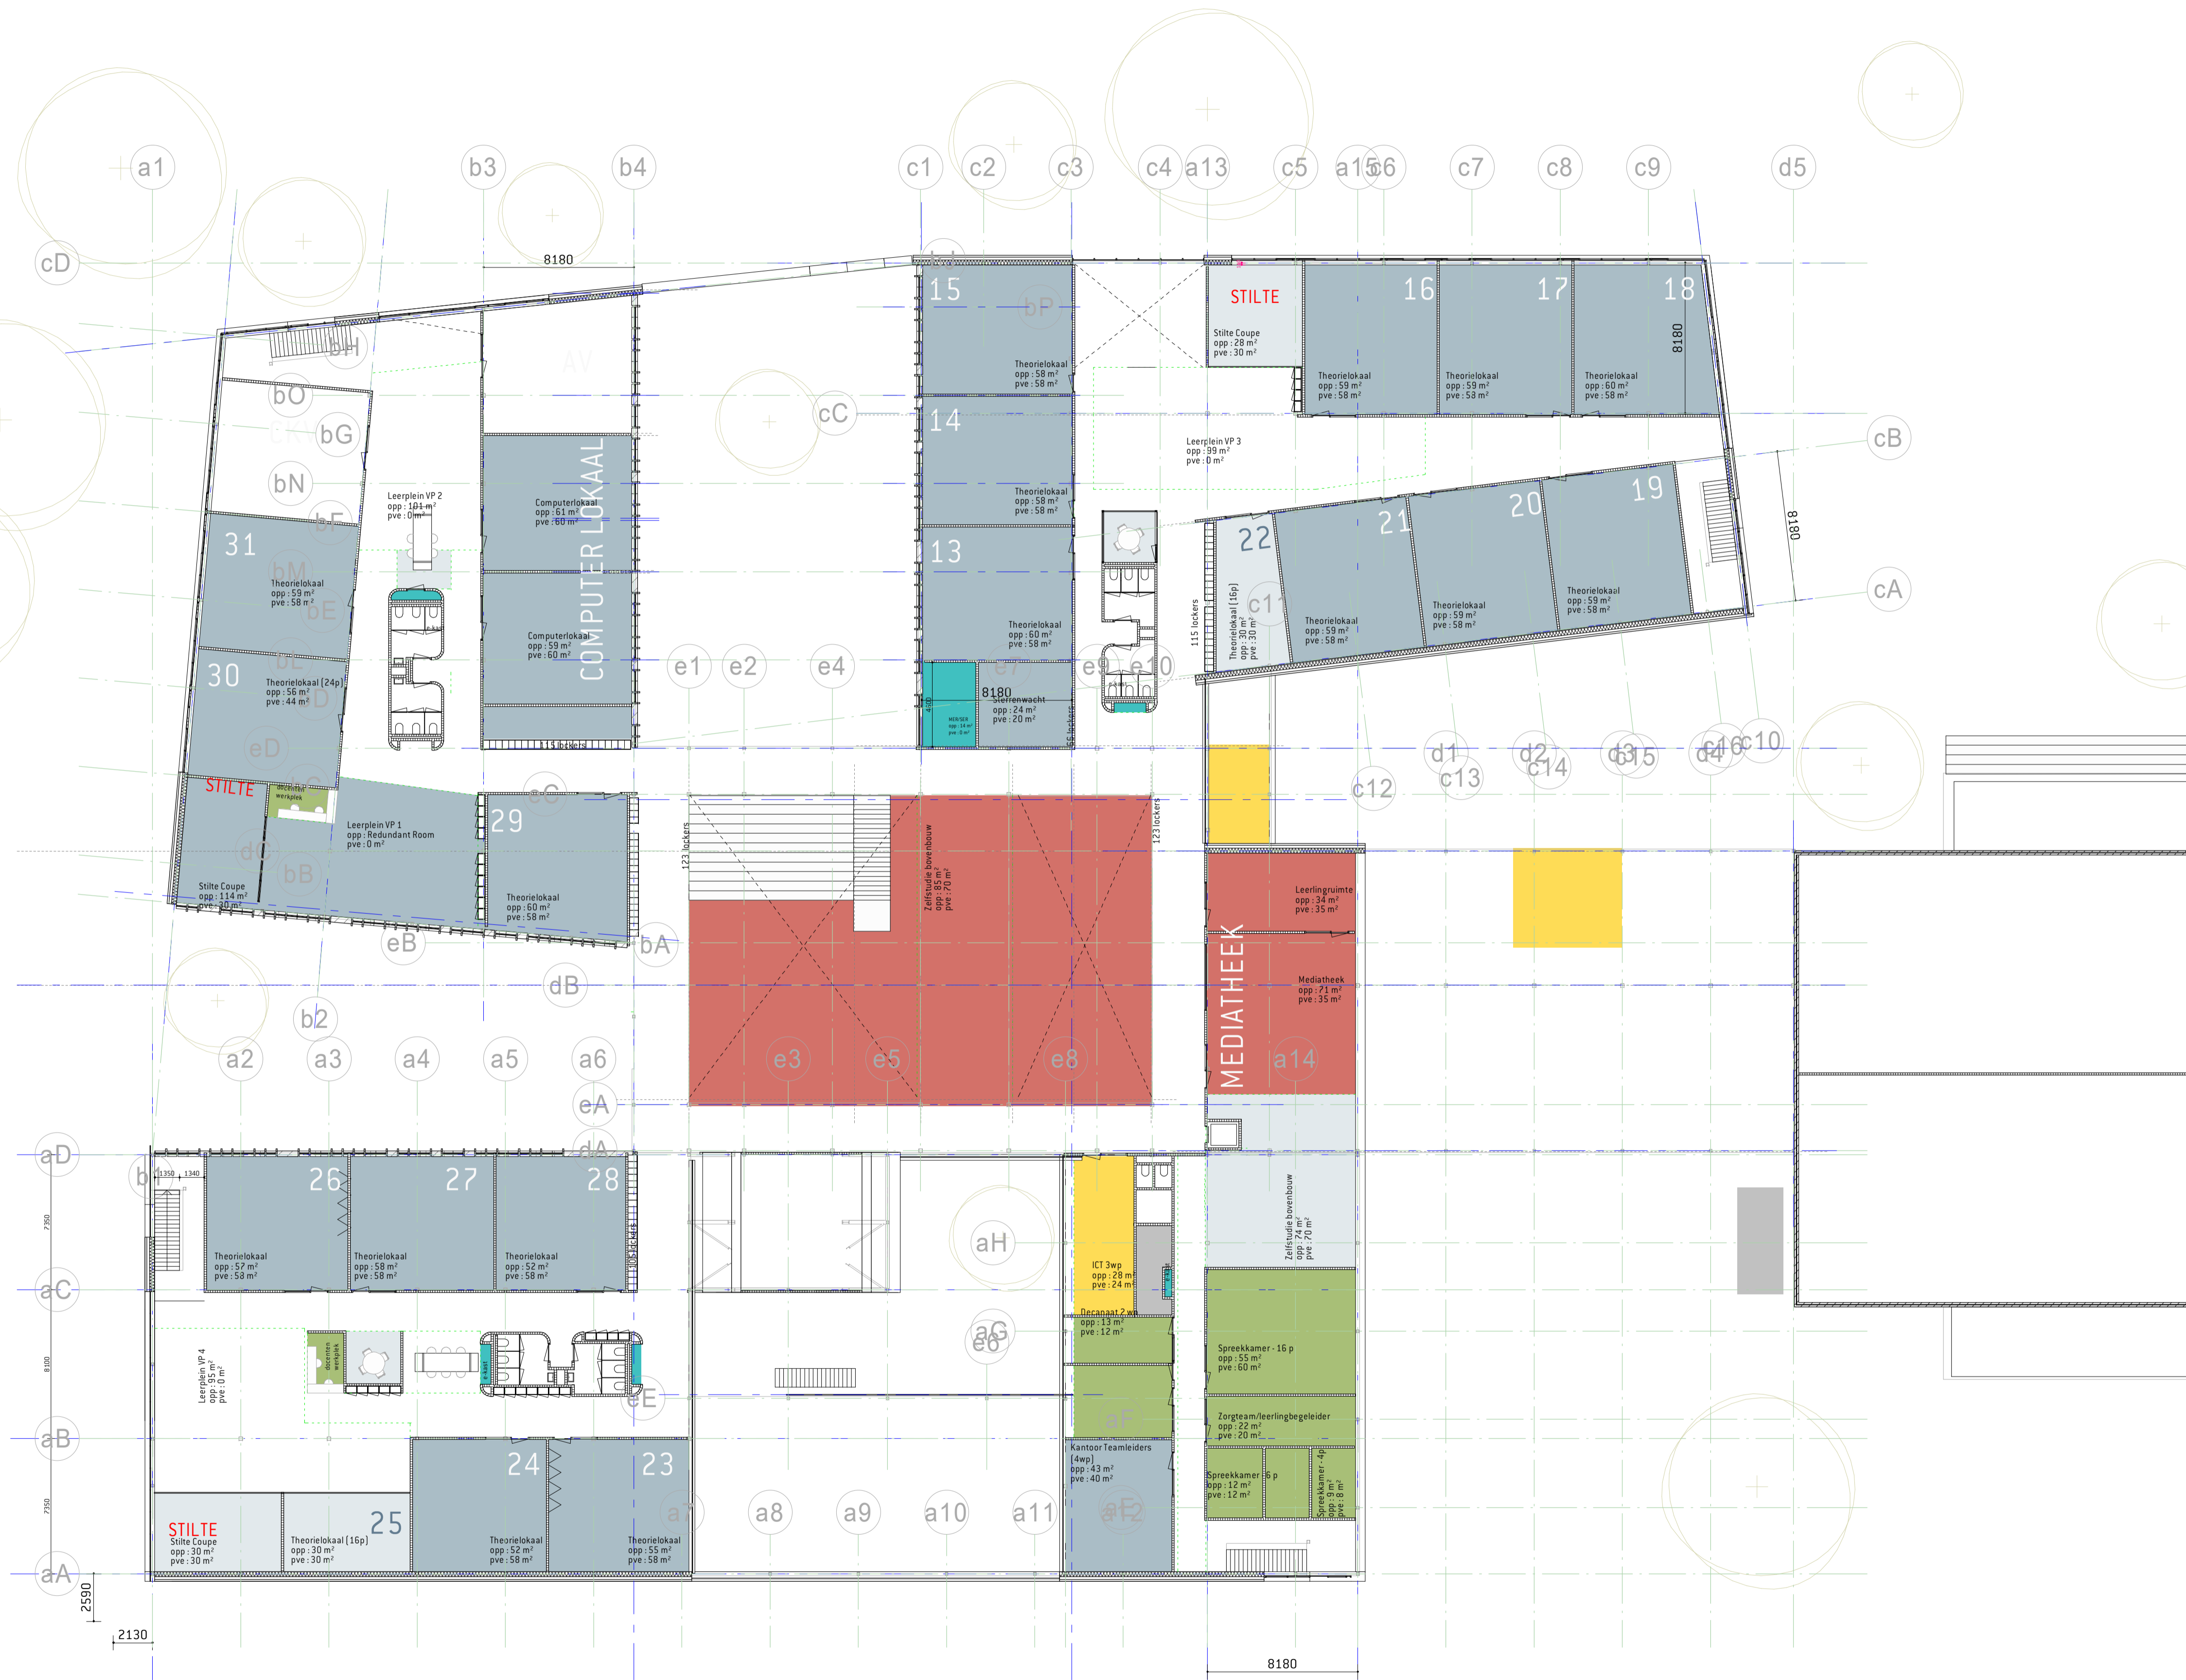

ATELIER PRO

Kerkhoflaan 11a
2585 JB Den Haag
+31 (0)70 35 06 900
info@atelierpro.nl
www.atelierpro.nl

OPDRACHTGEVER
naam opdrachtgever
Straatweg 1
1234AB Amsterdam

1800
Strabrecht College

Erste verdieping

SCHAAL
1: 200
FORMAAT

STATUS


DATUM
01.11.2018

EDITIE


FASE
50

TEKENING NUMMER
02


NOORDGEVEL

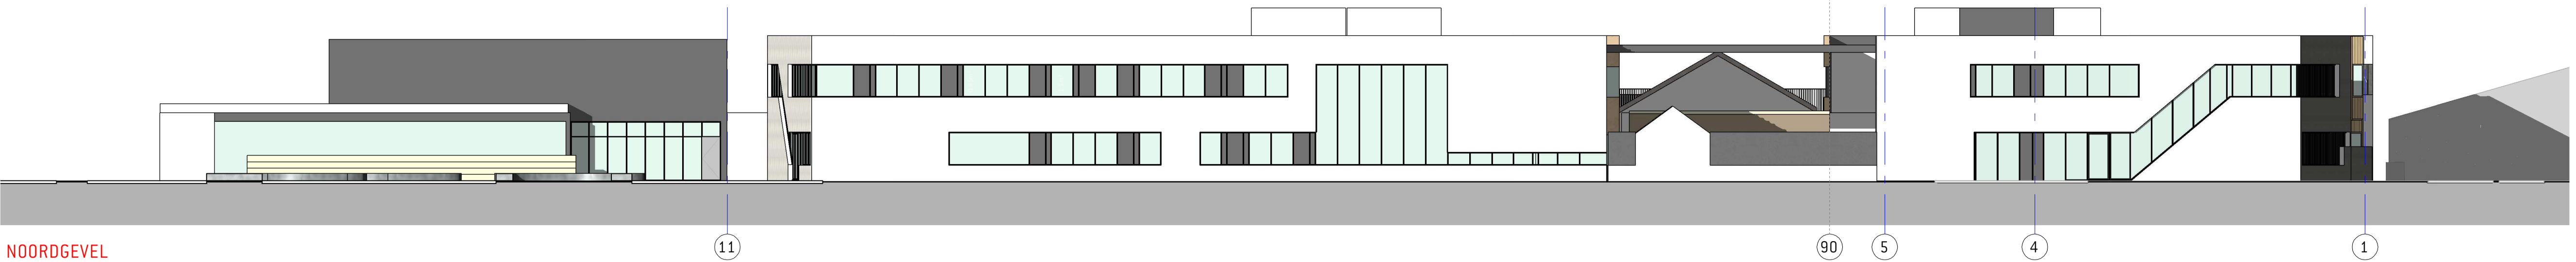


WESTGEVEL

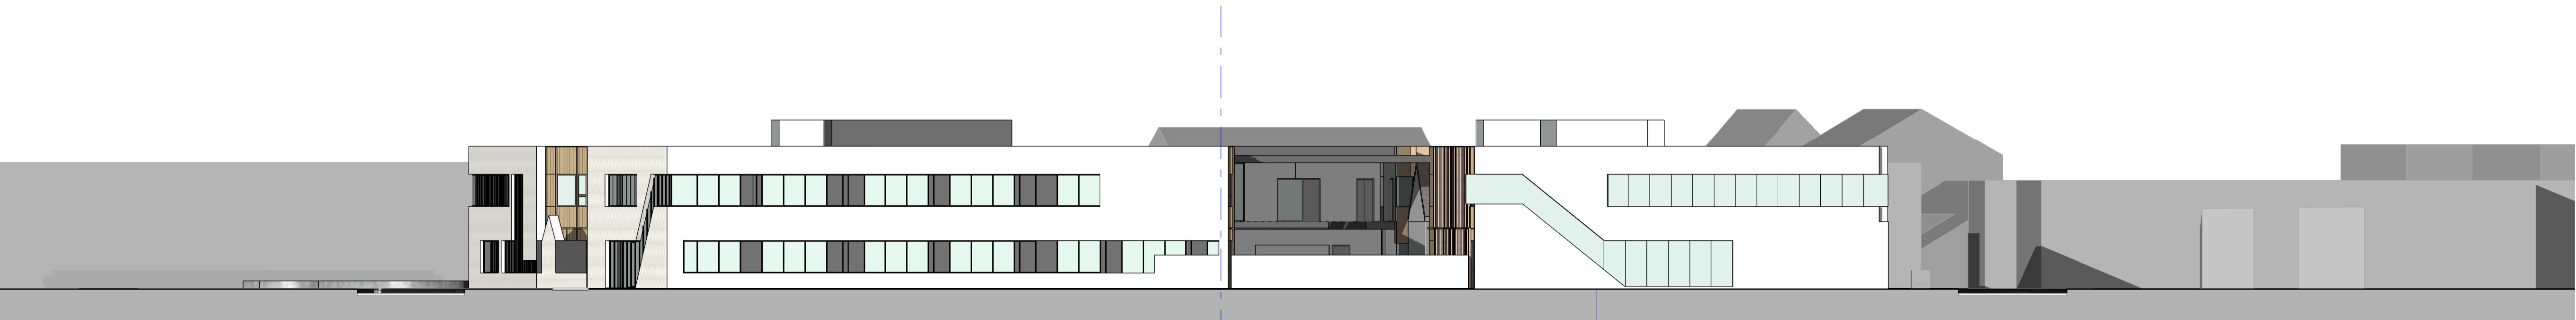



OOSTGEVEL

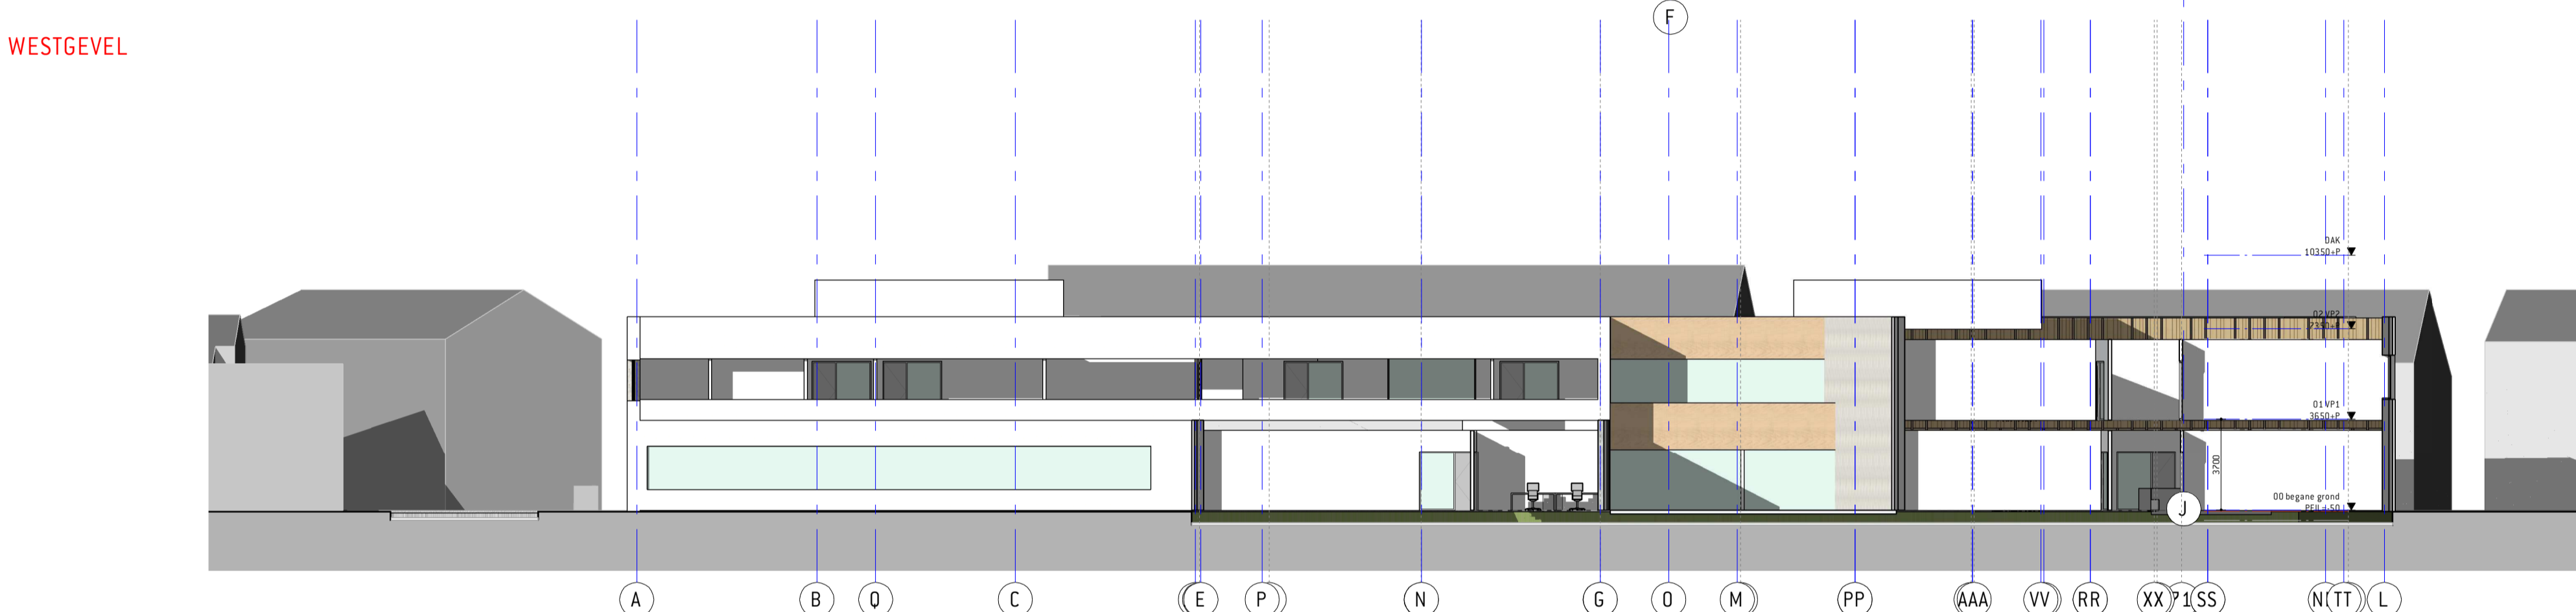

OOSTGEVEL

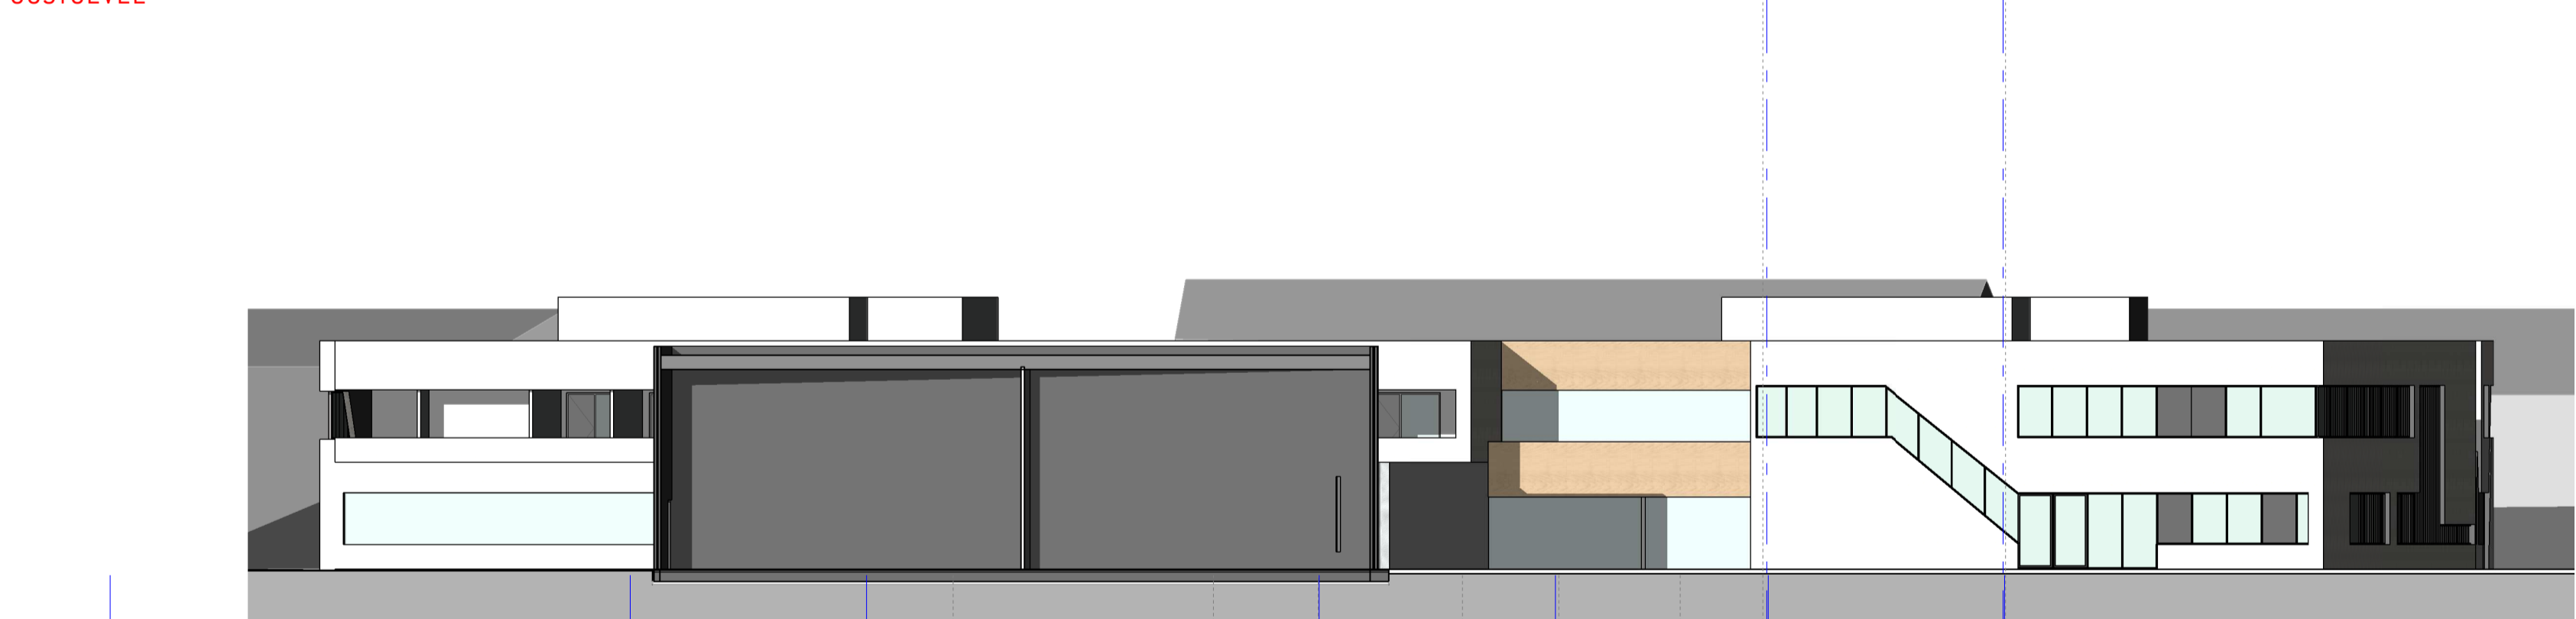

ZUIDGEVEL

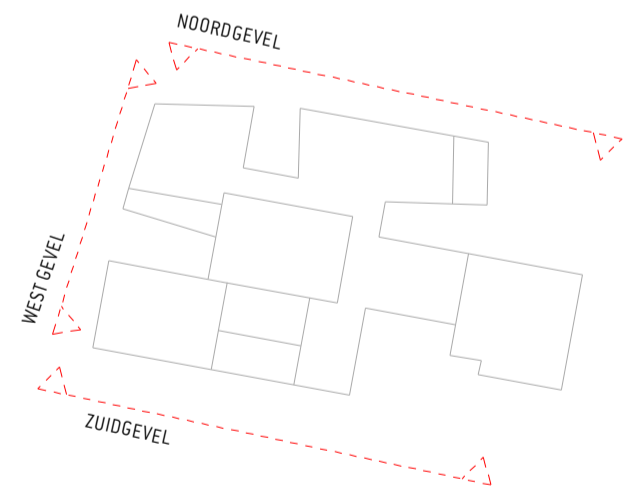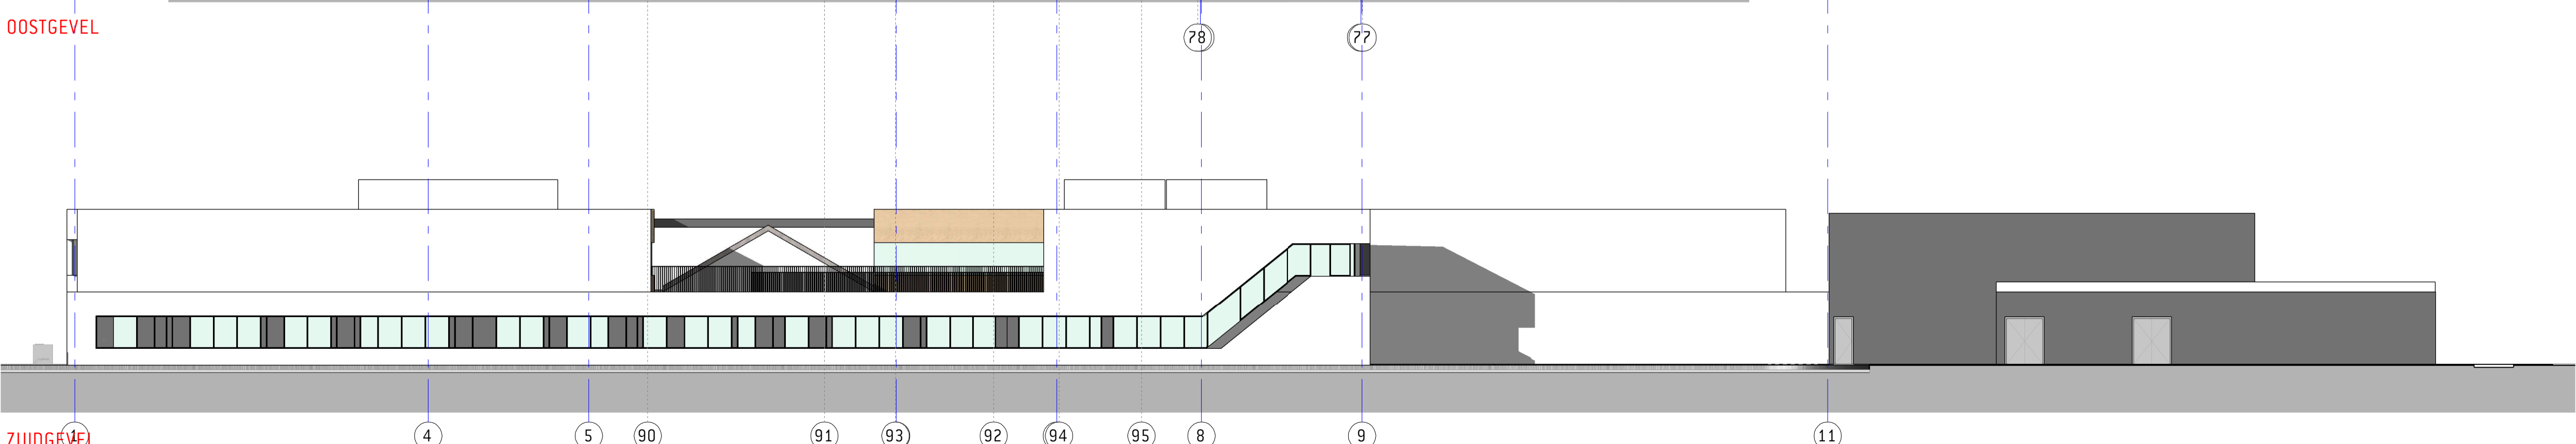

ATELIER PRO

Kerkhoflaan 11a
2585 JB Den Haag
+31 (0)70 35 06 900
info@atelierpro.nl
www.atelierpro.nl

OPDRACHTGEVER
naam opdrachtgever
Straatweg 1
1234AB Amsterdam

1800
Strabrecht College

Gevel

SCHAAL
1 : 200
FORMAAT

STATUS

DATUM
01.11.2018

EDITIE

FASE
50

TEKENING NUMMER
04