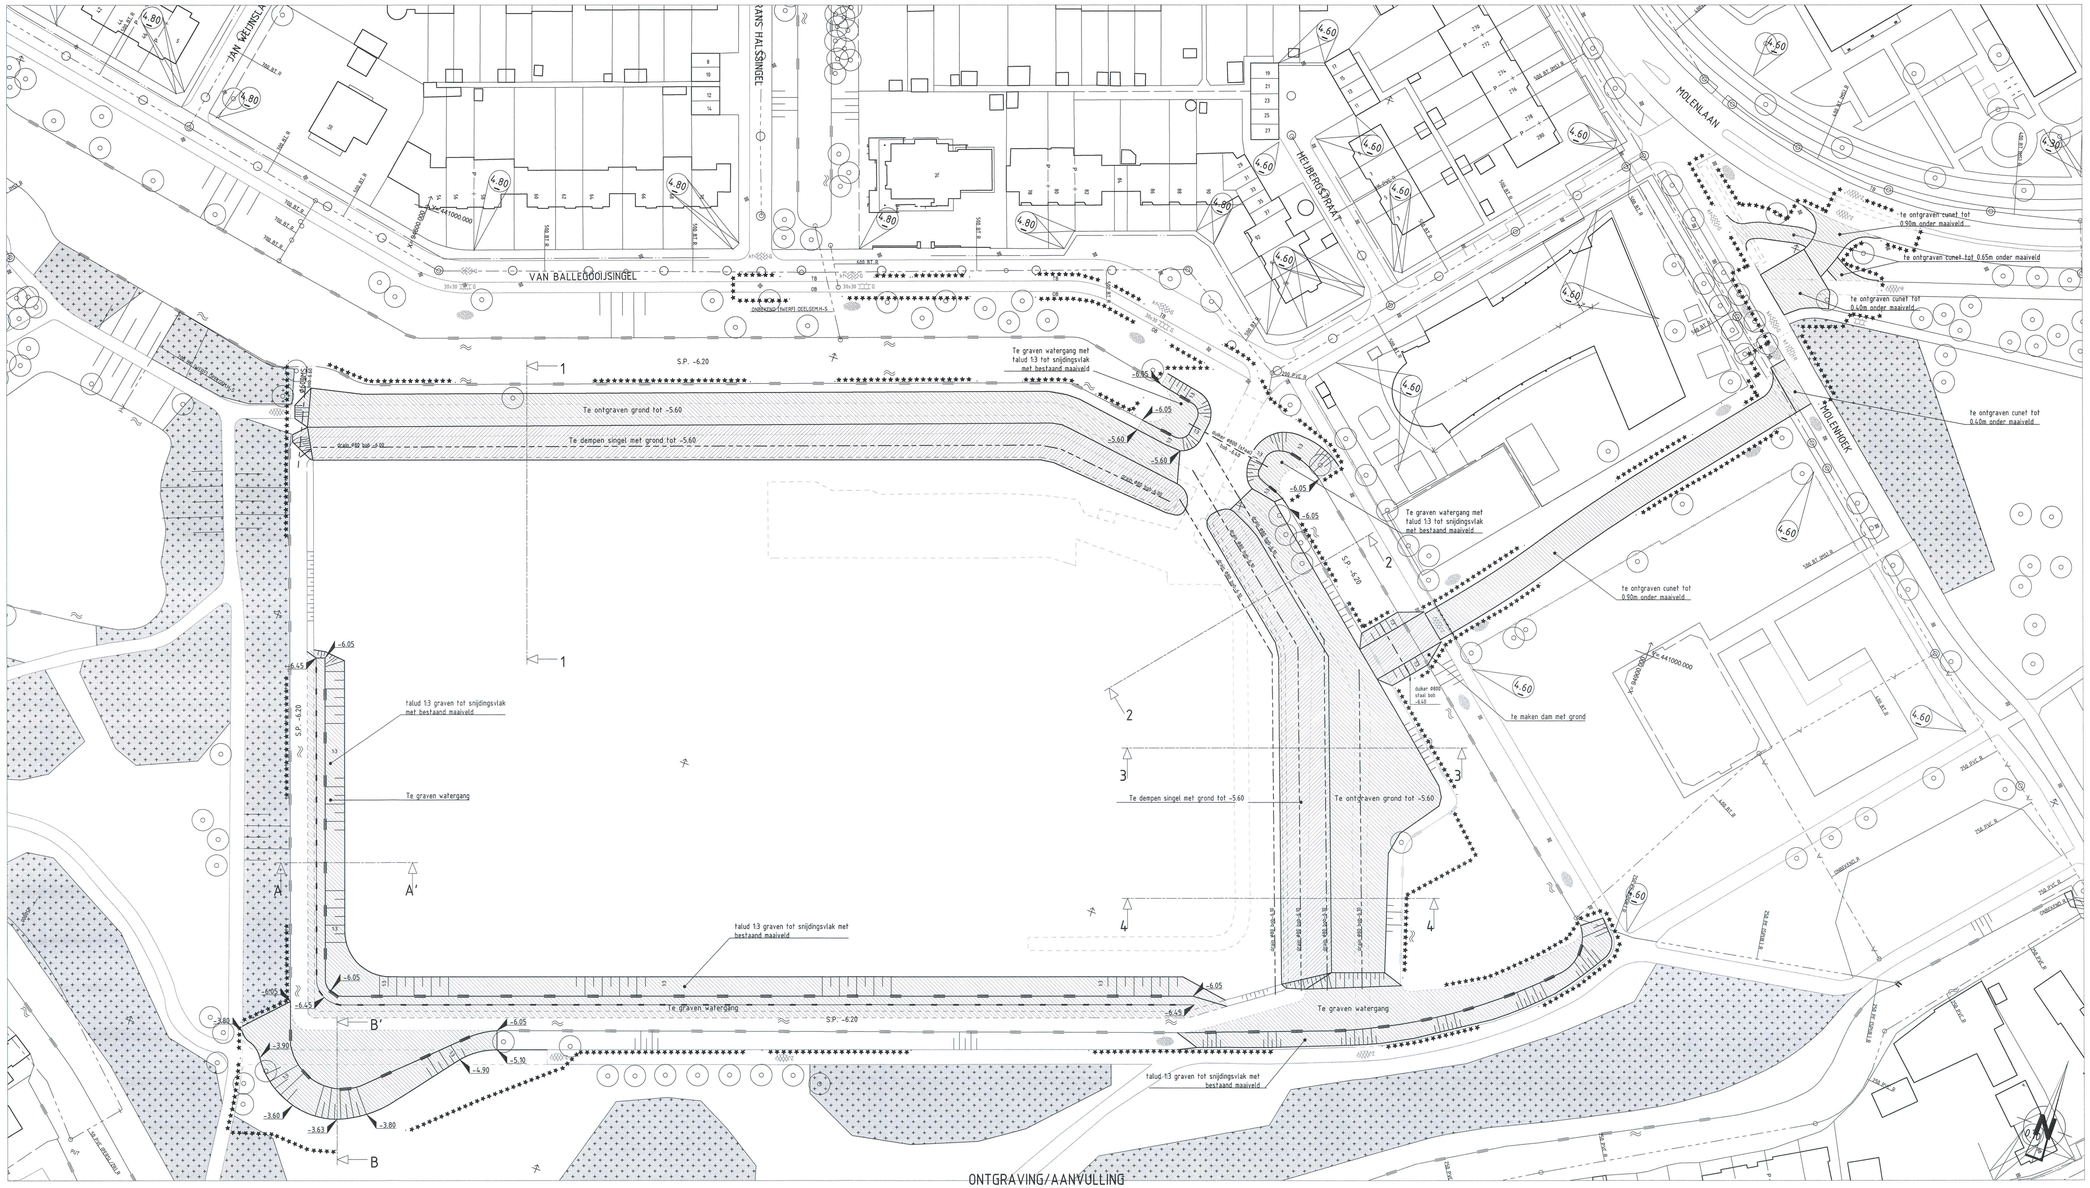

OPMERKINGEN

- Maten in meters, tenzij anders vermeld
- Peilmaten in meters t.o.v. N.A.P., tenzij anders vermeld
- Diameters in millimeters, tenzij anders vermeld

Wijzigingen tov versie a:
– aan te leggen bouwweg vanuit Molenlaan

TEKENINGENLIJST

65-W-401	VERVALLEN SITUATIE
65-G-402	ONTGRAVING EN AANVULLING MET GROND
65-G-403	EINDSITUATIE MET ZAND
65-G-404	PROFIELEN
65-G-406	DOORSNEDES EN DETAILS
2012-0309-T01	SANERINGSTEKENING

0 5 10 15 20m

VERKLARING

- bestaande bestand
- bestaande kantmarkering
- best. bestand, die vervalt
- te maken bestand
- bestaand gebouw
- best. gebouw dat vervalt
- overhouwing
- nieuw gebouw (gepland)
- as
- helweek
- haag
- uitgiftegrens
- vastpuntvlots hoogte
- tijdelijke hoogte
- gemeentegrens
- peilgrens
- kruidengrens
- water
- gras
- bestaande beplanting
- te planten beplanting
- te rooien beplanting
- bestaande boom
- toekomstige boom
- te verwijderen boom
- bbhd
- leidingstrook
- keerwand/damwand
- bestaande bandhoogte
- te maken bandhoogte
- bestaande maaiveldhoogte
- te maken maaiveldhoogte
- materiaalgrens
- tegels 50 mm (halfsteensverband)
- tegels 80 mm (oliebocop-verband)
- rubber tegels (halfsteensverband)
- betonstraatstenen (80/90 mm) (kopverband)
- straatbelstenen (oliebocop-verband)
- betonstraatstenen 120 mm (blokverband)
- natuursteen
- kolken
- asfalt verharding
- te hopen asfaltverharding
- beton-verharding
- steenmengsel verharding
- bestorting
- bouwweg
- helling-verharding
- bestaande beschoeiing
- te verwijderen beschoeiing (hout)
- nieuwe beschoeiing (hout)
- nieuw onderwaterbeschoeiing (hout)
- -7.50 bestaande bandhoogte
- 3.50 te maken bandhoogte
- -5.50 bestaande maaiveldhoogte
- 3.50 te maken maaiveldhoogte
- invalideprofiel met verlaagde band
- invalideprofiel met perronhanden
- bestaand gemengd rioolmet put en berrie
- bestaand VWA rioolmet put en berrie
- bestaand HWA riool met put
- bestaande singel-verbinding met put
- te leggen singel-verbinding met tabuilbak
- bestaand drainage riool met put
- te leggen drainage riool met put
- te verwijderen riool
- verticale drainage (zijpenvlak)
- verticale drainage (doorsneede)
- -10.50 diepte ligging onderkant verticale drainage t.o.v. NAP
- locatie voorbelasting in zand
- ophoging/aanvulling
- ontgraving/afgraving
- zakbeek
- te verwijderen object
- B wijzigingspijl
- TB trottoirband
- LC leicontband
- OB opstuitband
- GB gazonband
- F gefundeerd
- O opperviak behandeling
- v riet gras
- r ruw gras
- GG grijsgraniet
- G grijs
- R rood
- W wit
- Z zwart
- Bg Bolero Graniet
- Ke keper verband
- Ev elleboog verband
- Hv halfsteens verband
- Bv blok verband
- wf waalformaat
- df dikformaat
- kf kwartformaat

SITUATIE

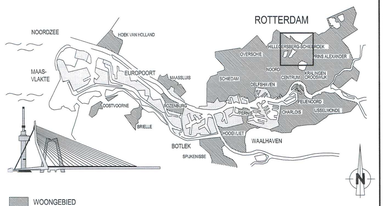

WOONGEBIED
HAVEN- EN INDUSTRIEGEBIED

0 5 10km

VERSIE

f			
e			
d			
c			
b	Nota van inlichtingen (zie lijst met wijzigingen)	T. Walczak	25-04-2013
a	Eerste uitgave	T. Walczak	27-03-2013
VERSIE	OMSCHRIJVING	TEKENAAR	DATUM

BESTANDSNAAM : I:\AN BALLEGOOIJSINGEL.DWG | PROJECTCODE : XHE065 | VERVALLING : SMP TE11-00060

Gemeente Rotterdam
Stadsontwikkeling
Ingenieursbureau

GALVANISTRAAT 15
POSTBUS 6633
3002 AP ROTTERDAM
TELEFOON : 010 4895112
TELEFAX : 010 4895494

HILLEGERSBERG-SCHIEBROEK

VAN BALLEGOOIJSINGEL
BOUWRIJP MAKEN
VOORBELASTING

ONTGRAVING EN AANVULLING MET GROND

BEHOORT BIJ : Bestek	NUMMER : 1-018-13	DOCUMENTSOORT : TEKENING	
GEOGRAFISCHE CODE :	0646-62		
FORMAAT :	A1.0	BLAD 1	VAN 1 BLADEN
SCHAAL :	1:500		
GETEKEND : T. Walczak	GECONTROLEERD : M.J.J. Goldenwoud	GEAUTORISEERD : W.F. Nooroos	TEKENINGNR : 65-G-402 b
PARAAFDATUM	PARAAFDATUM	PARAAFDATUM	IHAKPROJECTCODE – SOORT – VOLGNR. VER.

K:\SO\RST\AD_PROJECTEN\HILLEGERSBERG_SCHIEBROEK\OVERSCHIE\E65-003 BALLEGOOIJSINGEL\BVP\2_VOORBEREIDING\3_PROJECTBULTATEN\3_TEKENINGEN\E_ONDERGROND