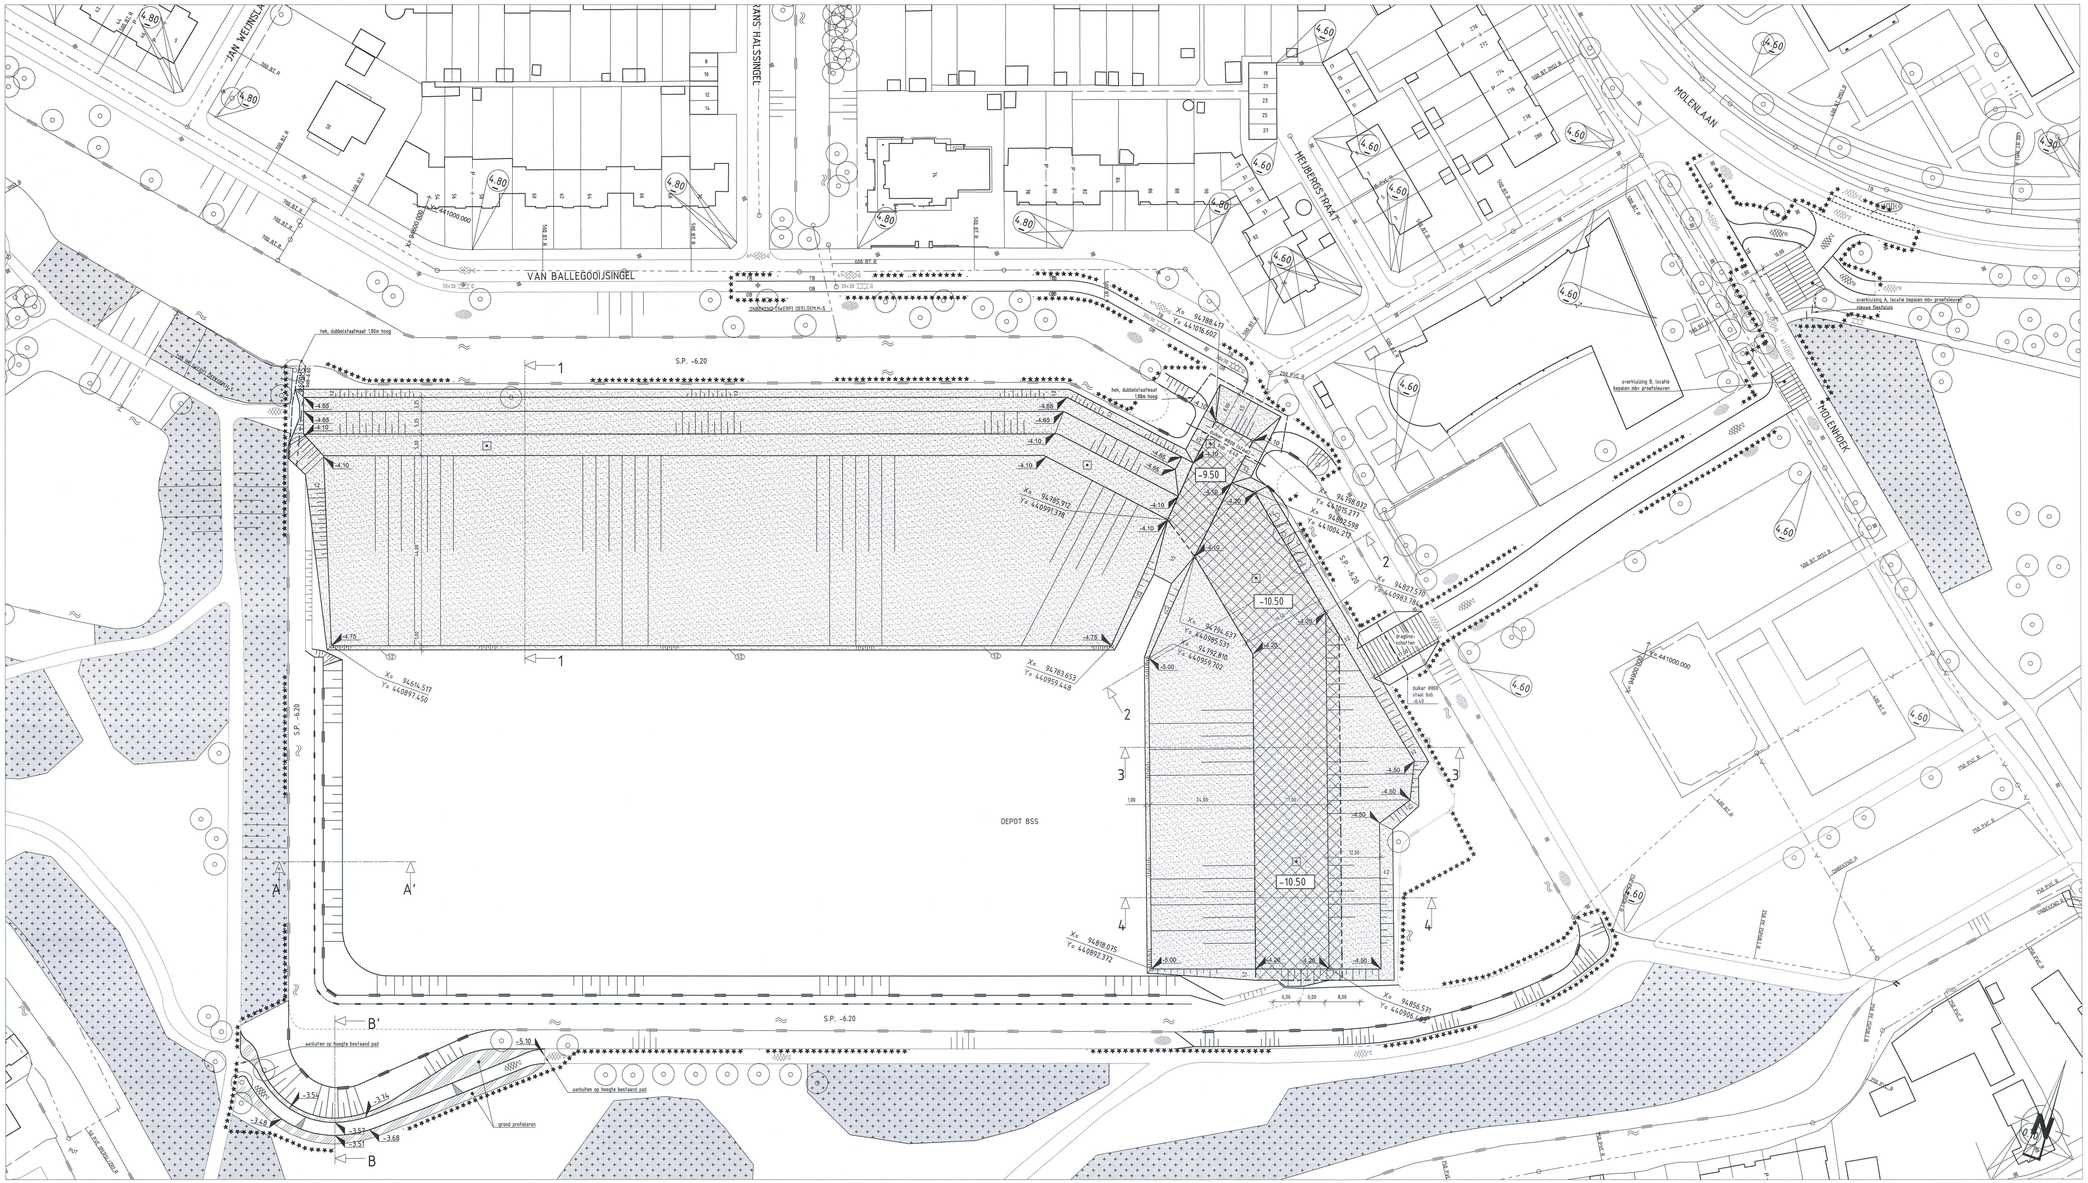

EINDSITUATIE VOORBELASTING

SCHAAL 1:500

OPMERKINGEN

- Maten in meters, tenzij anders vermeld
- Peilmaten in meters t.o.v. N.A.P., tenzij anders vermeld
- Diameters in millimeters, tenzij anders vermeld

Wijzigingen tov versie a:
- aan te leggen bouwweg vanuit Molenlaan

TEKENINGENLIJST

65-W-401	VERVALLEN SITUATIE
65-G-402	ONTGRAVING EN AANVULLING MET GROND
65-G-403	EINDSITUATIE MET ZAND
65-G-404	PROFIELEN
65-G-406	DOORSNEDES EN DETAILS
2012-0309-T01	SANERINGSTEKENING

0 5 10 15 20m

VERKLARING

- bestaande toestand
- bestaande hernoemiding
- best. toestand, die vervalt te maken toestand
- bestaand gebouw
- best. gebouw dat vervalt
- overbouwing
- nieuw gebouw (gepland)
- as
- fietsiek
- haag
- uitgitgrens
- vastgestelde hoogte
- tijdelijke hoogte
- gemeentegrens
- perkgrens
- kredietgrens
- water
- gras
- bestaande beplanting
- te planten beplanting
- te rooien beplanting
- bestaande boom
- toekomstige boom
- te verwijderen boom
- tekst
- leidingstrook
- keerwand/damwand
- bestaande bescheoing
- te verwijderen beschoeing (hout)
- nieuwe beschoeiing (hout)
- nieuwe onderoeiafbeschoeiing (hout)
- 7.50 bestaande bandhoogte
- 3.50 te maken bandhoogte
- 7.50 bestaande maaiveldhoogte
- 3.50 te maken maaiveldhoogte
- meterwaarpens
- tegels 50 mm (halfsteenverband)
- tegels 80 mm (sleteoogverband)
- rubber tegels (halfsteenverband)
- betonstraatstenen (80/90 mm) (kepverband)
- straatbaksteenen (sleteoogverband)
- betonstraatstenen 120 mm (blokverband)
- natuursteen
- kolen
- asfalt verharding
- te frezen asfaltverharding
- beton-verharding
- steenmengsel verharding
- bestorting
- bouwweg
- helling-verharding
- invaldenprofiel met vertaagde band
- invaldenprofiel met perronbanden
- bestaand gemengd riool met put en berm
- bestaand VWA riool met put en berm
- bestaand HWA riool met put
- bestaande singel-verbinding met put
- te leggen singel-verbinding met taludbuis
- bestaand drainage-riool met put
- te leggen drainage-riool met put
- te verwijderen riool
- verticale drainage (sippenlak)
- verticale drainage (bioonmedia)
- diepte ligging onderkant verticale drainage t.o.v. NAP
- locatie voorbelasting in zand
- ophoging/aanvulling
- ontgraving/afgraving
- zakdeek
- te verwijderen object
- B wijzigingspijl

TB	trottoirband	G	grijs
LC	leiconband	R	rood
CB	opsluitband	W	wit
GB	gazonband	Z	zwart
F	gefundeerd		
O	opperviak behandeling	Bg	Beiers Graniet
v	vlak gras	Kv	kieper verband
r	ruw gras	Ex	elleboog verband
		Hv	halfsteens verband
CG	grijzigranet	Bv	blok verband
		wf	waalformaat
		df	dikformaat
		kf	kelformaat

SITUATIE

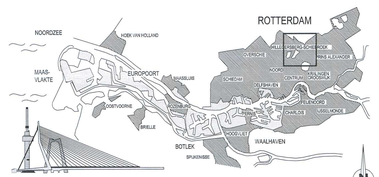

VERSIE

VERSIE	OMSCHRIJVING	TEKENAAR	DATUM
f			
e			
d			
c			
b	Nota van inlichtingen (zie lijst met wijzigingen)	T. Walczak	25-04-2013
a	Eerste uitgave	T. Walczak	27-03-2013

BESTANDSNAAM : VAN BALLEGOOIJSINGEL.DWG | PROJECTCODE : KHE085 | VERVALZING : SMP TE11/00080

Gemeente Rotterdam
Stadsontwikkeling
Ingenieursbureau

GALVANISTRAAT 15
POSTBUS 6633
3002 AP ROTTERDAM
TELEFOON : 010 4896112
TELEFAX : 010 4895494

HILLEGERSBERG-SCHIEBROEK

VAN BALLEGOOIJSINGEL
BOUWRIJP MAKEN
VOORBELASTING

EINDSITUATIE MET ZAND

BEHOORT BIJ : Bestek	NUMMER : 1-018-13	DOCUMENTSOORT : TEKENING	
GEOGRAFISCHE CODE : 06-68-82			
FORMAAT : A1.0	BLAD 1 VAN 1 BLADEN		
SCHAAL : 1:500			
TEKENINGNR. : 65-G-403			b VER.

GETEKEND:	GECONTROLEERD:	GEAUTORISEERD:
T. Walczak 15-4 NAAM	M.J.J. Gravendeel PARAAFDATUM	W.F. Noorlak 15-4-13 PARAAFDATUM

K:\BOUWSTAD_PROJECTEN\HILLEGERSBERG_SCHIEBROEK_OVERSCHIERS\65-003 BALLEGOOIJSINGEL BWRPE_VOORBEREIDING\3_PROJECTREBULTATENS_TEKENINGEN\5_ONDERGROND VUKVPROJECTCODE - SOORT - VOLGNR.