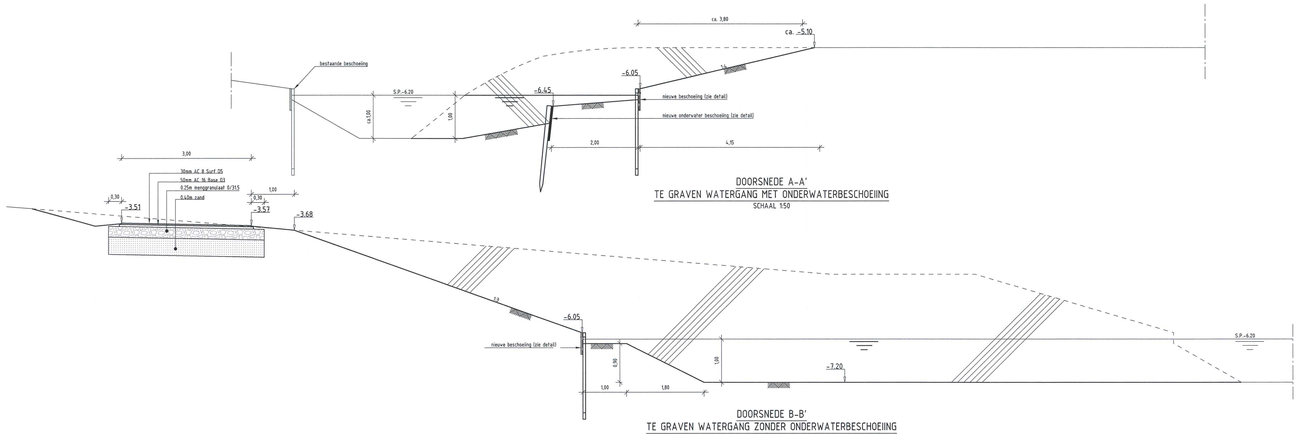

DOORSNEDE A-A'
TE GRAVEN WATERGANG MET ONDERWATERBESCHOEIING
SCHAAL 1:50

DOORSNEDE B-B'
TE GRAVEN WATERGANG ZONDER ONDERWATERBESCHOEIING
SCHAAL 1:50

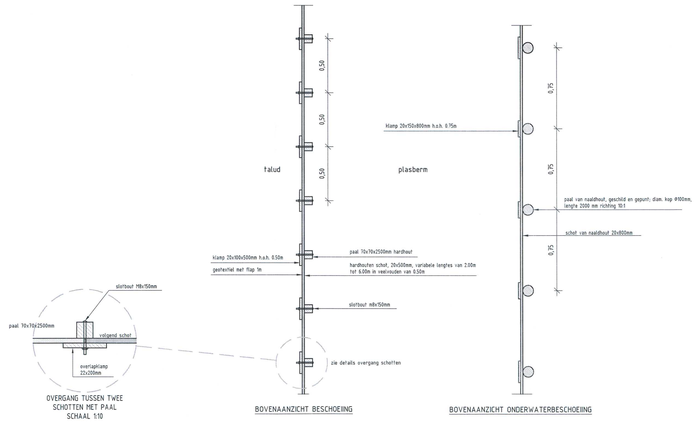

OVERGANG TUSSEN TWEE SCHOTTEN MET PAAL
SCHAAL 1:10

BOVENAANZICHT BESCHOEIING

BOVENAANZICHT ONDERWATERBESCHOEIING

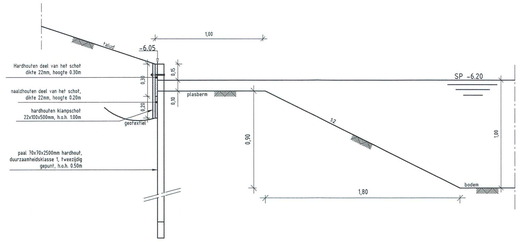

PRINCIPEDETAIL BESCHOEIING ZONDER ONDERWATERBESCHOEIIG
SCHAAL 1:20

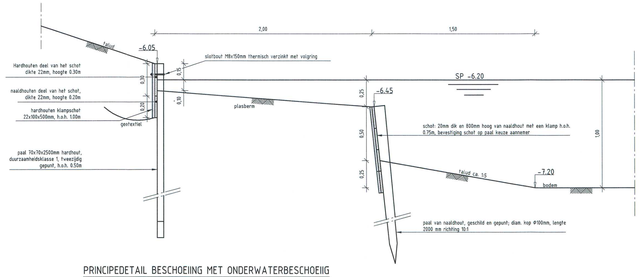

PRINCIPEDETAIL BESCHOEIING MET ONDERWATERBESCHOEIIG
SCHAAL 1:20

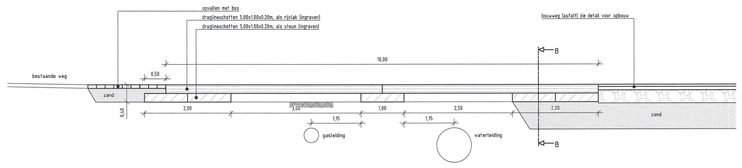

DOORSNEDE A-A

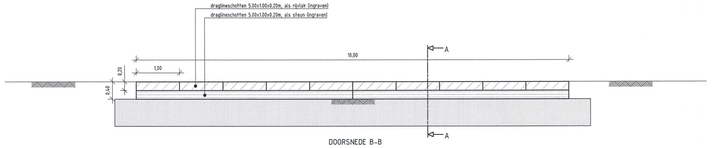

DOORSNEDE B-B

DETAIL OVERKLUIZING A
SCHAAL 1:50

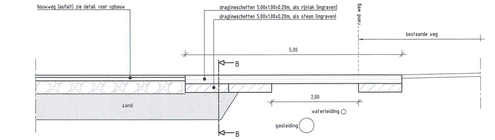

DOORSNEDE A-A

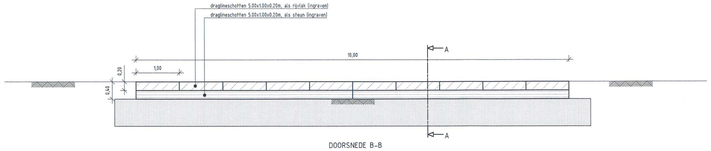

DOORSNEDE B-B

DETAIL OVERKLUIZING B
SCHAAL 1:50

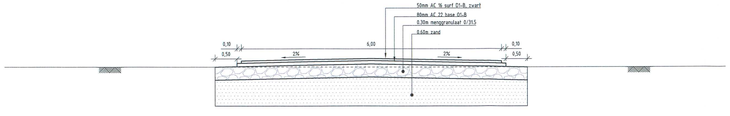

DETAIL BOUWWEG
SCHAAL 1:50

OPMERKINGEN

- Maten in meters, tenzij anders vermeld
- Peilmaten in meters t.o.v. N.A.P., tenzij anders vermeld
- Diameters in millimeters, tenzij anders vermeld

wijzigingen tov versie a:
- detail dragline schot erbij
- detail bouwweg erbij

TEKENINGENLIJST

•	65-W-401	VERVALLEN SITUATIE
•	65-G-402	ONTGRAVING EN AANVULLING MET GROND
•	65-G-403	EINDSITUATIE MET ZAND
•	65-G-404	PROFIELEN
•	65-G-406	DOORSNEDES EN DETAILS
•	2012-0309-T01	SANERINGSTEKENING

0 5 10 15 20m

VERKLARING

bestaande bestand
best. bestand, die vervalt
te maken bestand
bovenkant nieuw maaiveld
-7.20 te maken hoogte

SITUATIE

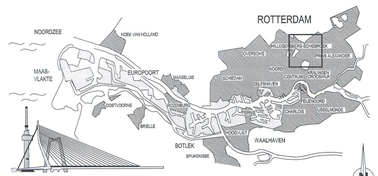

VERSIE

f			
e			
d			
c			
b	Nota van inlichtingen (zij lijst met wijzigingen)	T. Walczak	25-04-2013
a	Eerste uitgave	T. Walczak	27-03-2013
VERSIE	OMSCHRIJVING	TEKENAAR	DATUM

BESTANDSNAAM : VAN BALLEGOOIJSINGEL.DWG | PROJECTCODE : KHE066 | VERVALLEND : SMP TE 11/00060

Gemeente Rotterdam
Stadsontwikkeling
Ingenieursbureau

GALVANISTRAAT 15
POSTBUS 6633
3002 AP ROTTERDAM
TELEFOON : 010 4896112
TELEFAX : 010 4895494

HILLEGERSBERG-SCHIEBROEK

VAN BALLEGOOIJSINGEL
BOUWRIJP MAKEN
VOORBELASTING

DOORSNEDES EN DETAILS

BEHOORT BIJ : Bestek	NUMMER : 1-018-13	DOCUMENTSOORT : TEKENING	
GEOGRAFISCHE CODE : 06-65-82			
FORMAAT : A1	BLAD 1 VAN 1 BLADEN		
SCHAAL : 1:20/50	TEKENINGNR. : 65-G-406	b VER.	

GETEKEND : T. Walczak	HANDTEKENING / PARAAF	GECONTROLEERD : M.J.M. Oosterwoud	PARAAFDATUM
GEAUTORISEERD : W.F. Noordijk	PARAAFDATUM 25-4-13	VULKPROJECTCODE – SOORT – VOLGNR.	

K:\BOW\STAD_PROJECTEN\HILLEGERSBERG_SCHIEBROEK_OVERSCHIE\65-003 BALLEGOOIJSINGEL BWRP\2_VOORBEREIDINGS_PROJECTRESULTATEN\5_TEKENINGEN\5_ONDERGROND