



DETAIL B  
SPONNING

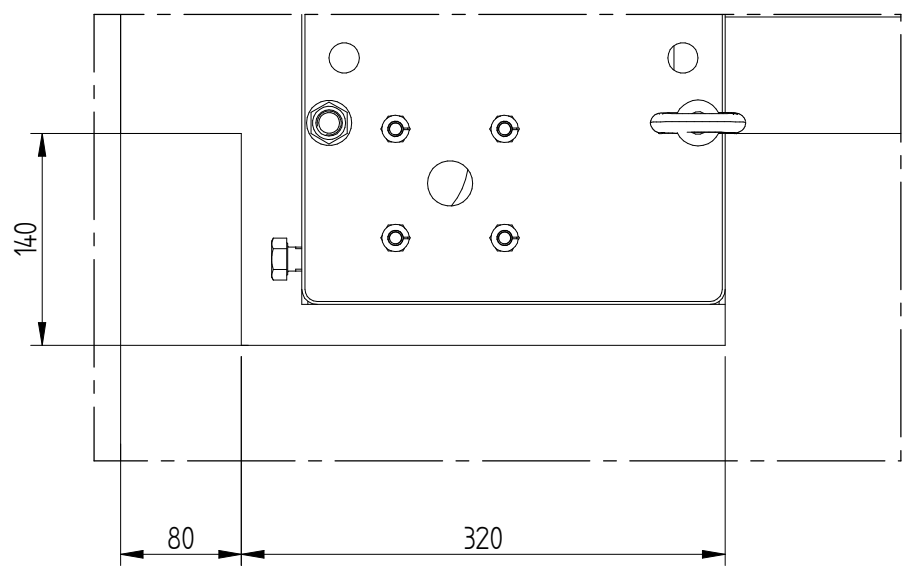



DETAIL C  
SPONNING

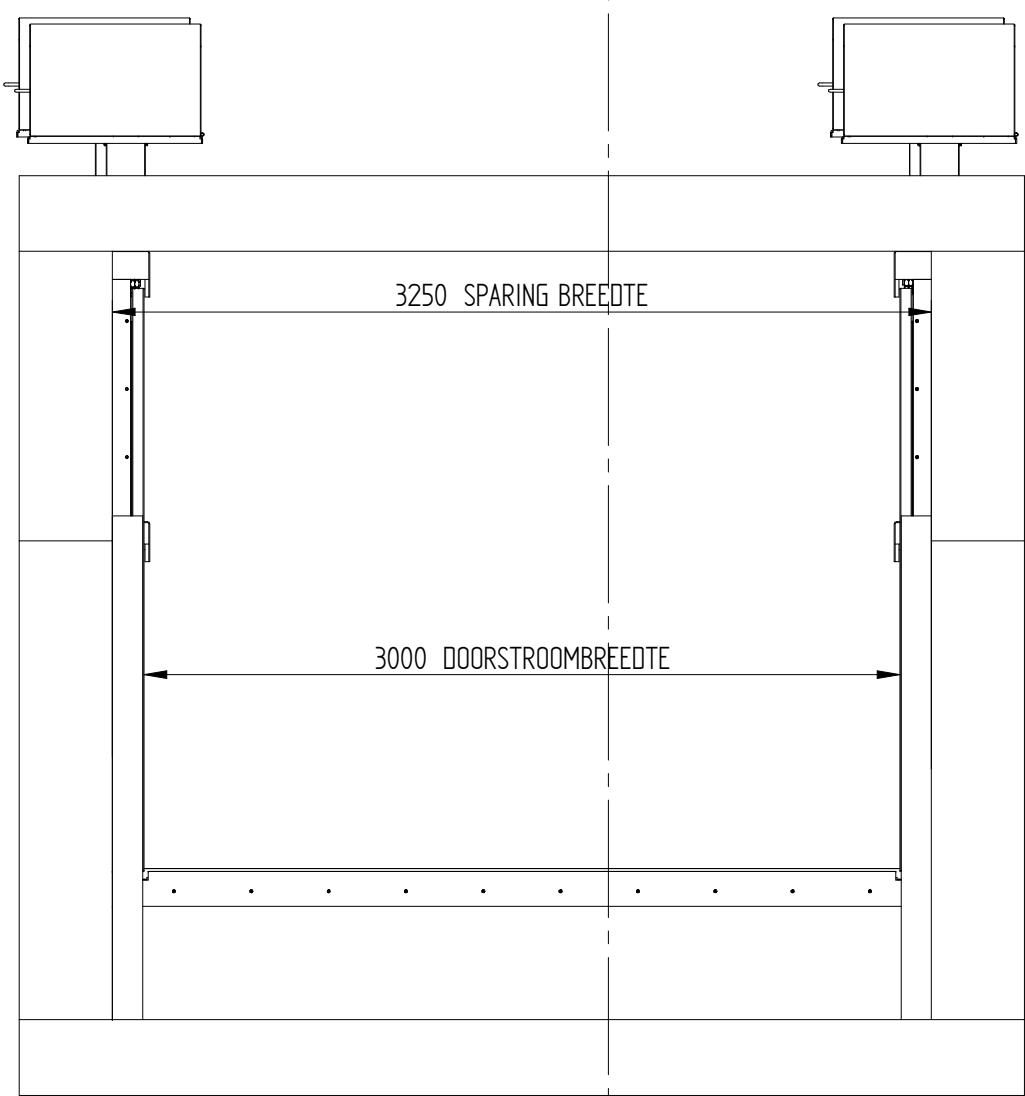


BOVENSTROMS AANZICHT  
(1.30)


4x HCW RVS BESCHERMKAP TYPE HCBK  
T.B.V. AUMA AANDRIJVING  
-SCHARNIEREND DEKSEL VERGRENDELBAAR D.M.V. HANGSLOT WATERSCHAP  
-INCL. VERLOOPAS, HOPE, VULBLOK, EN BEVESTIGINGSMATERIAAL  
-VOORZIEN VAN STICKER: "PAS OP AUTOMATISCH STARTENDE INSTALLATIE"  
- RAL 5022 NACHTBLAUW  
4x AUMA AANDRIJVING TYPE SA07-6 NORM  
S2-30 400 V 50Hz 3 FASE  
4x AANDRIJFVORM A Ø20 SPIE 6mm  
RWG 4-20 mA TERUGMELODSIGNAAL (2-DRAADS)  
MOMENT- EN EINDSCHAKELAARS  
VERWARMINGSELEMENT  
IP 68 EN HANDWIEL  
AANSLUITSCHEMA TPA 00R1AA-1E1-000

BRUGLOZE KANTELSTUW TYPE HKCS-BL  
-DOORSTROOMBREEDTE 3000  
-STUWHOOGE 2050  
-VRIJE OVERSTROOT 200  
-MATERIALEN:  
AISI 316 FRAME EN KLEPPLAAT  
HOPE GELEIDING  
EPDM AFDICHTING  
- IN SPONNING GEMONTEERD  
- INCL. EPDM AFDICHTINGSBAND EN BEVESTIGINGSMATERIAAL  
- OMWENTELINGEN OPEN DICHT 915  
TOEREN AUMA'S 90 omw/min  
LOOPTIJD 10.17 min.  
BEWEEGSNELHEID 355 mm/min

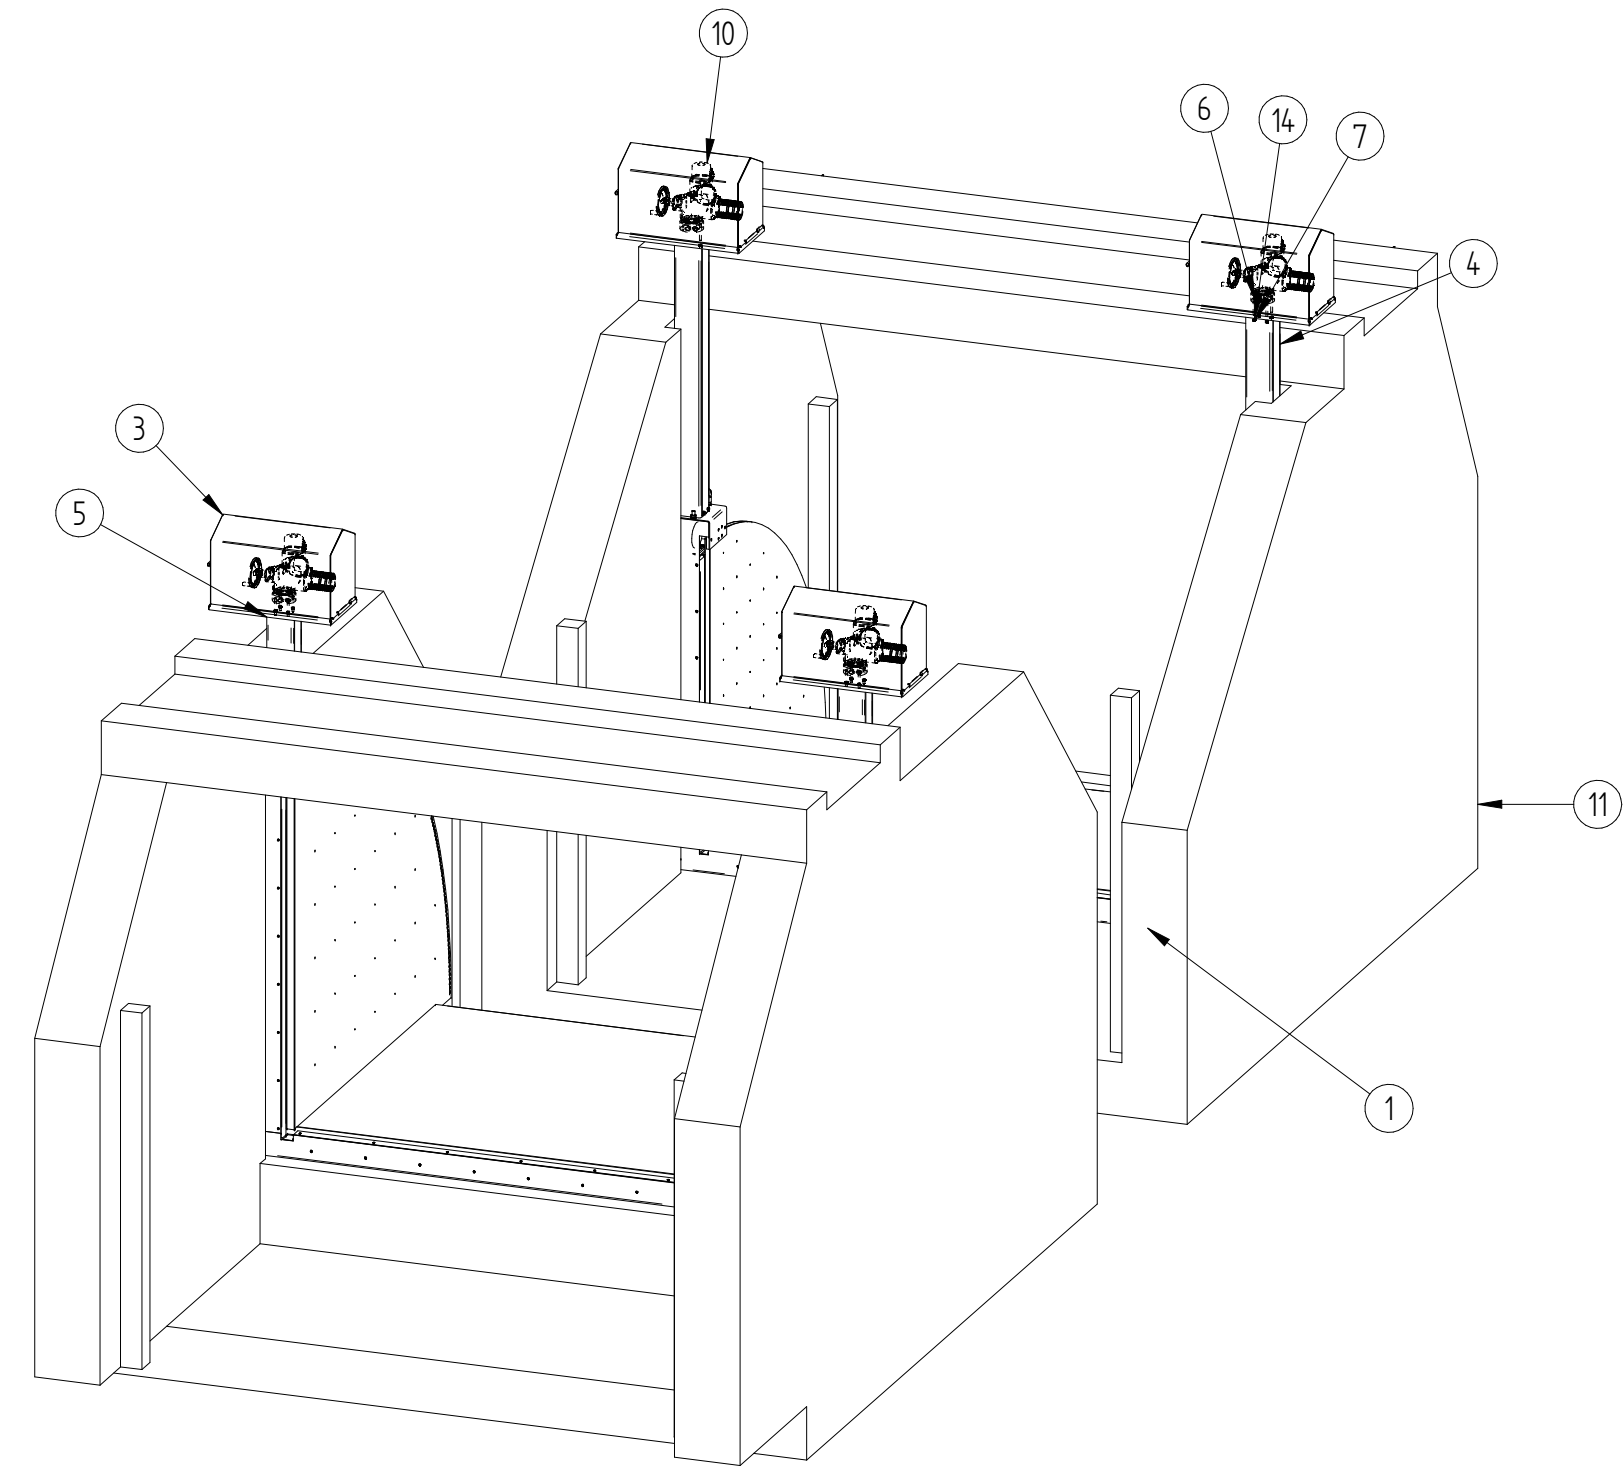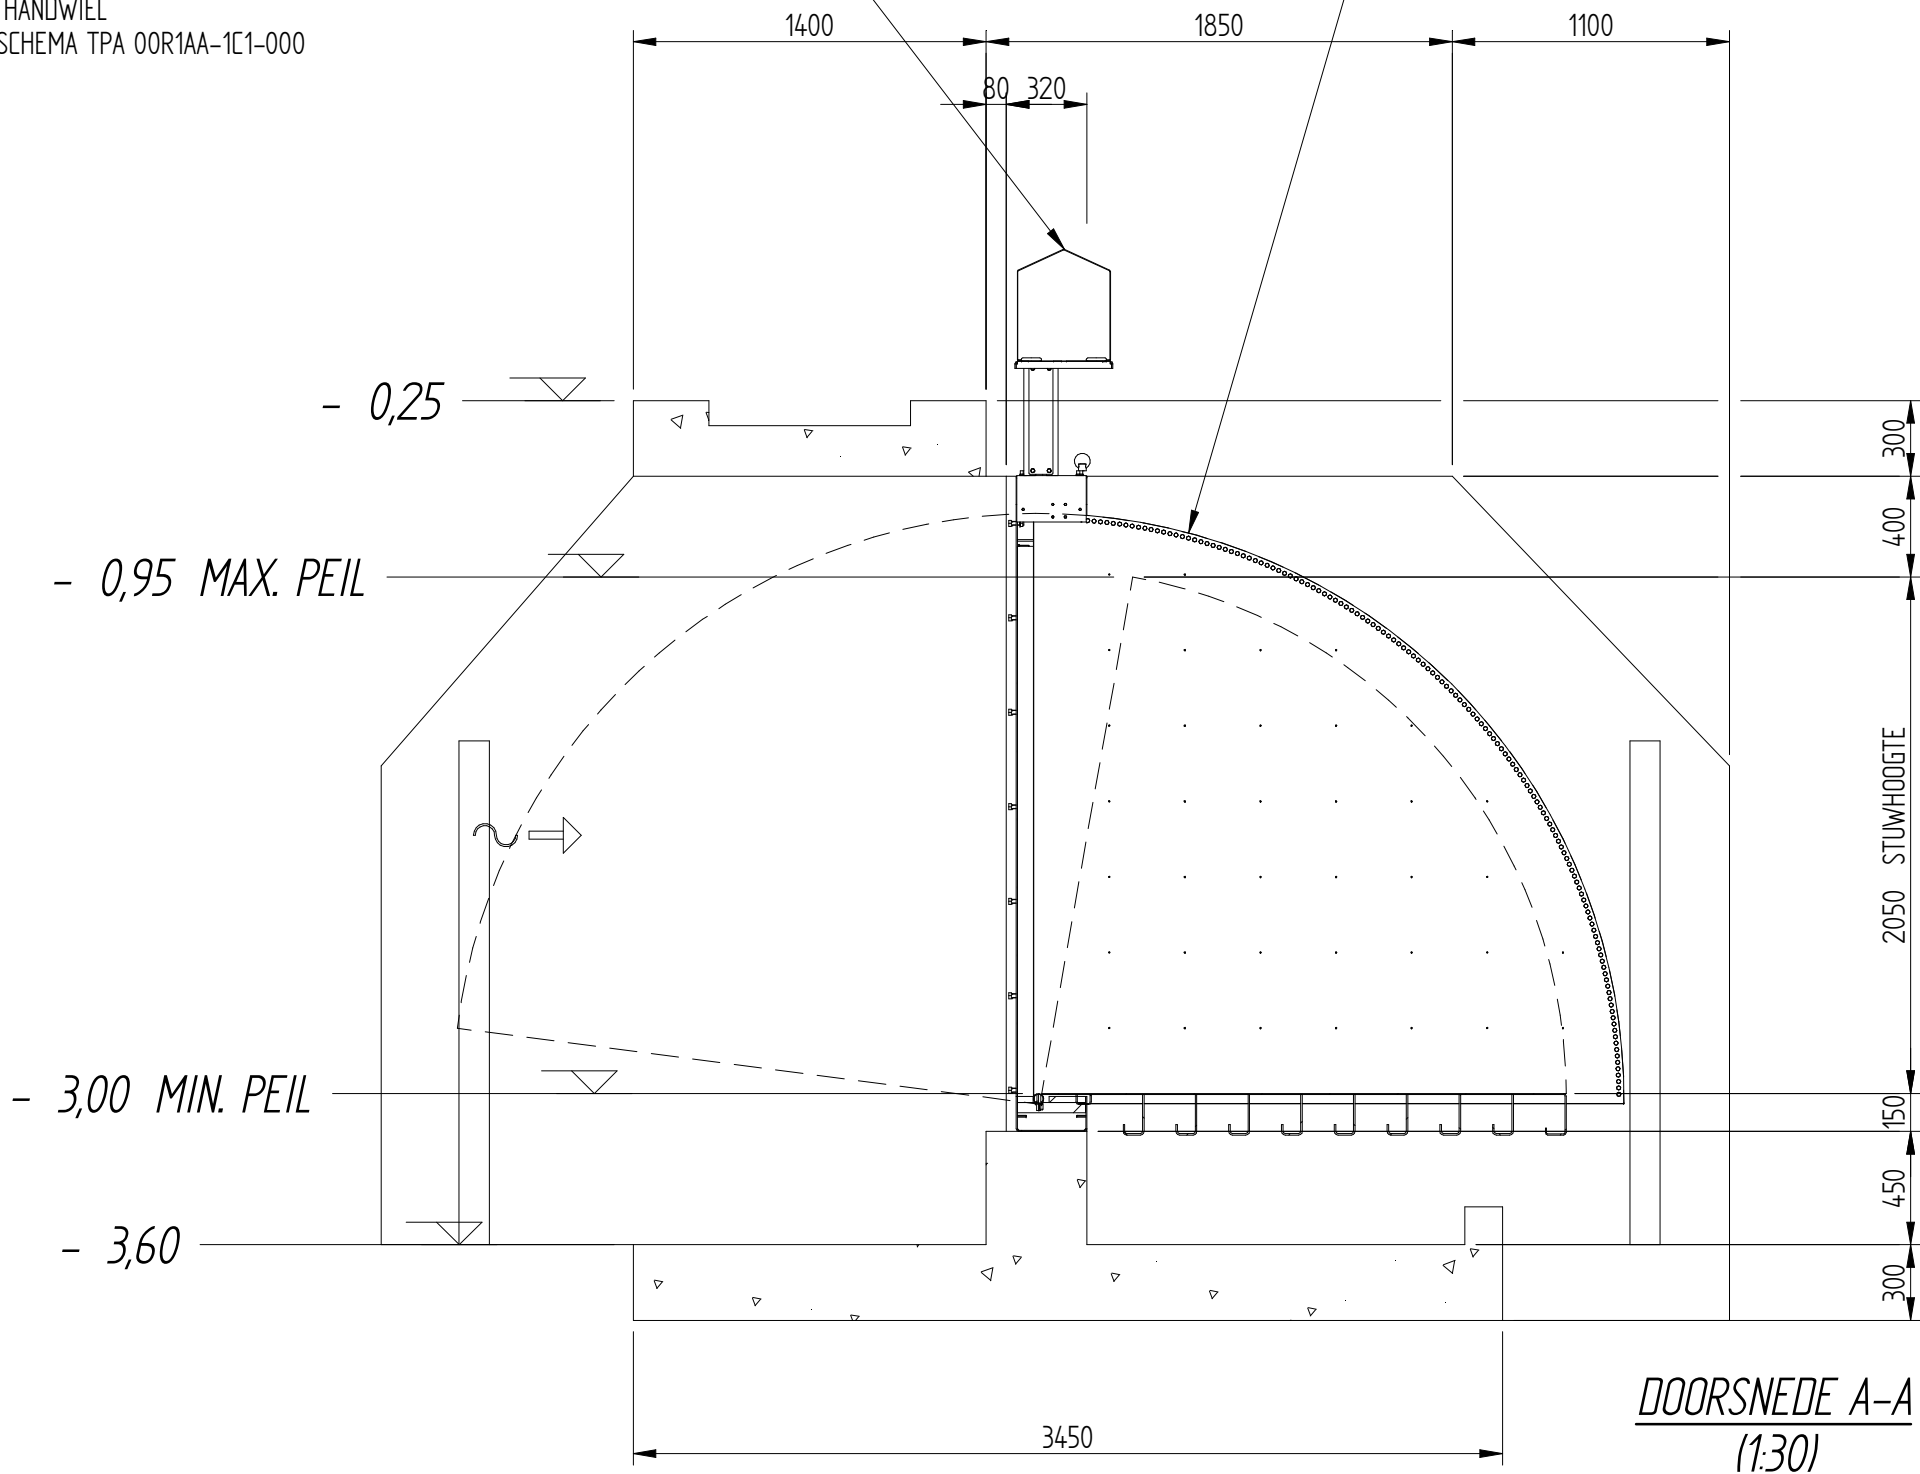

BRUGLOZE KANTELSTUW TYPE HKCS-BL  
-DOORSTROOMBREEDTE 3000  
-STUWHOOGE 1450  
-VRIJE OVERSTROOT 200  
-MATERIALEN:  
AISI 316 FRAME EN KLEPPLAAT  
HOPE GELEIDING  
EPDM AFDICHTING  
- IN SPONNING GEMONTEERD  
- INCL. EPDM AFDICHTINGSBAND EN BEVESTIGINGSMATERIAAL  
- OMWENTELINGEN OPEN DICHT 635  
TOEREN AUMA'S 90 omw/min  
LOOPTIJD 7.06 min.  
BEWEEGSNELHEID 380 mm/min

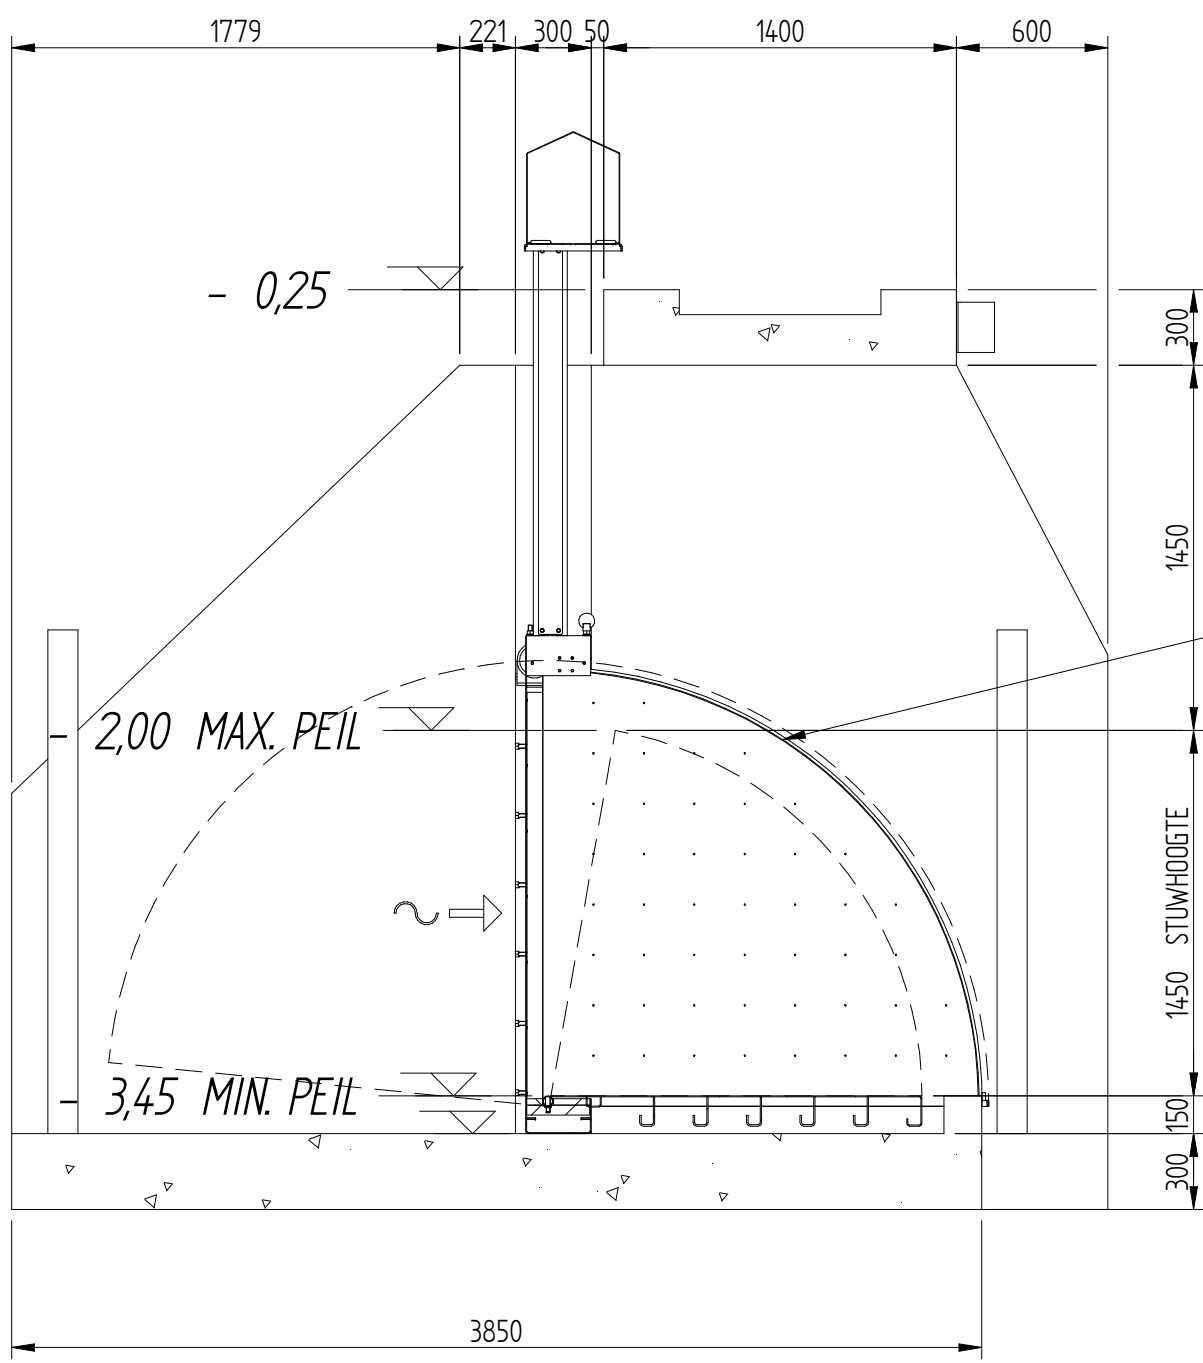

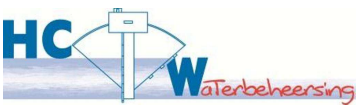		INFO@HCWATERBEHEERSING.NL WWW.HCWATERBEHEERSING.NL TEL: 0488 - 484529 FAX: 0488 - 484596	HCW PROJECT NUMMER HC PRODUCT NUMMER OPDRACHTGEVER PROJECTNAAM BENAMING TEKENING NUMMER LOCATIE	10064-T 01 Gemeente rotterdam - - 10064-T 01 - De blauwe verbinding
REV. DOOR	DATUM	OMSCHRIJVING	SCHAAL ZIE TEKENING	PARAAF
O	MvL 18-3-2013	ORIGINELE UITGAVE		
A	MvL 8-4-2013	DIVERSE		
B	MvL 12-4-2013	PALLENSTEUN MOTORSTOEL		
C	MvL 19-4-2013	STUW VOOR DE WAND		
TOLERANTIE: TENZIJ ANDERS VERMELD: ISO 2768-1 GROF		MAATEENHEID IN MM PEILEN IN METERS T.O.V. NAP.   BLAD 1 / 1		