



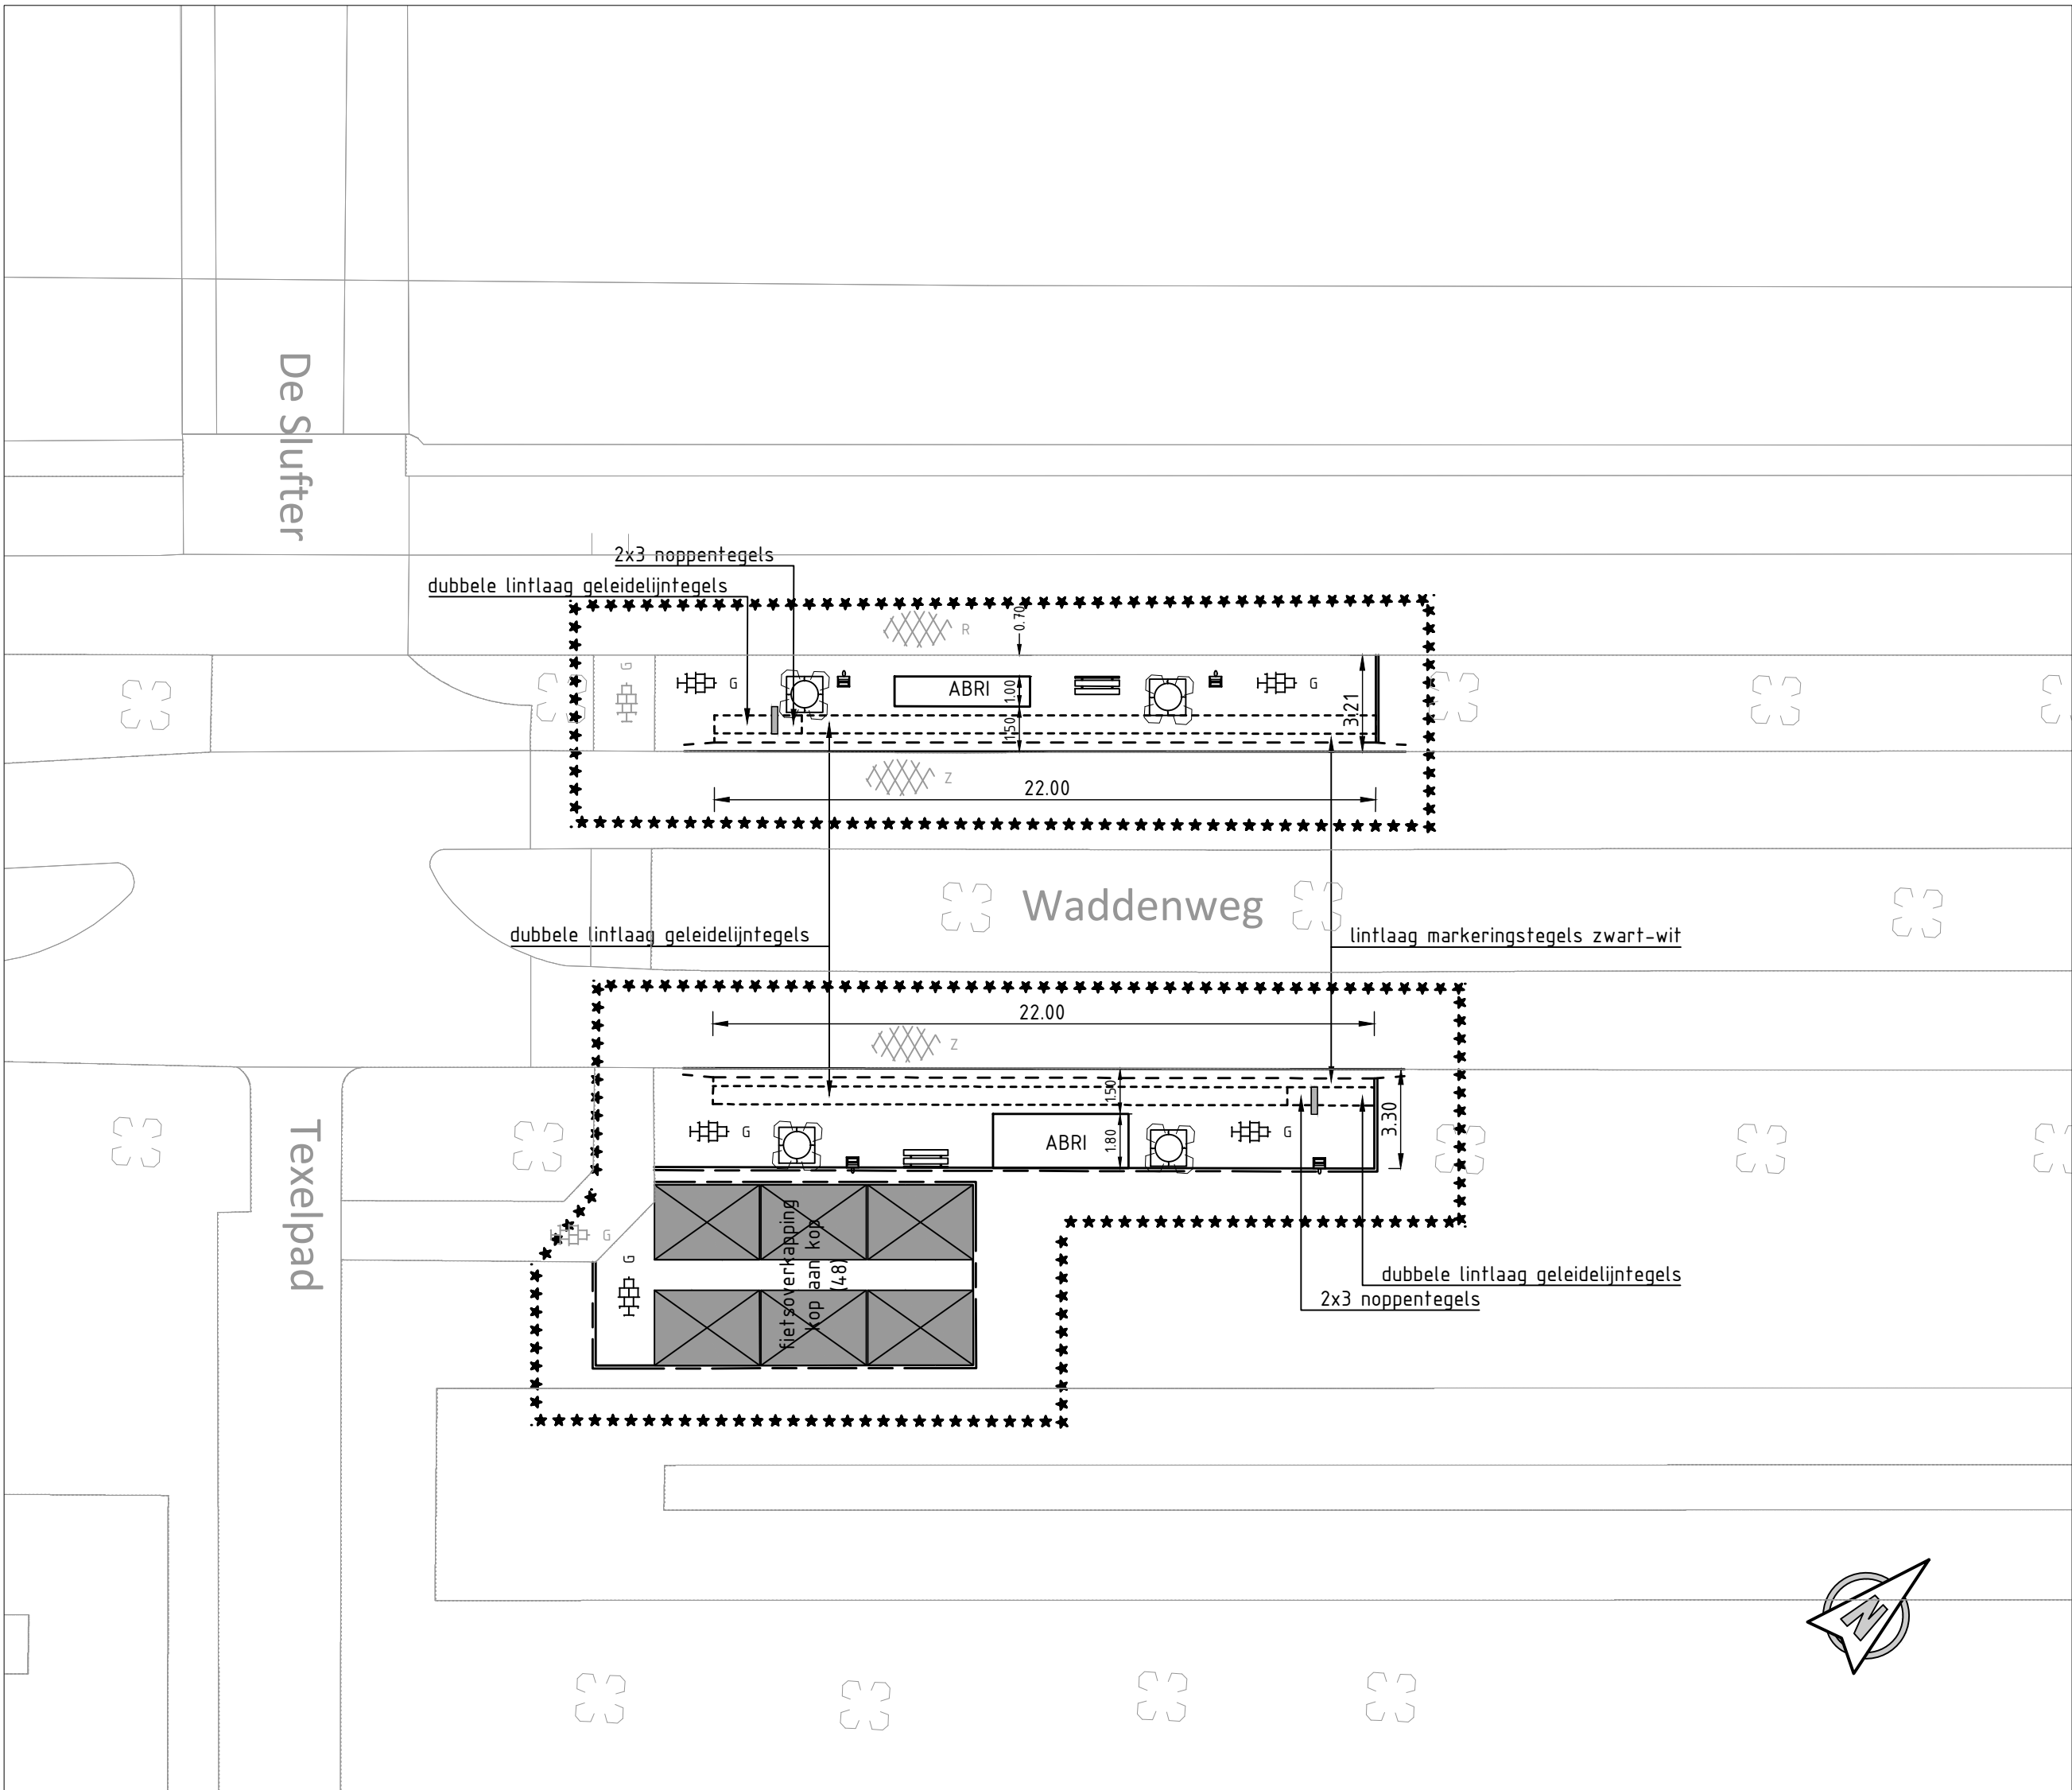

VARIANT 1: ABRI b=1,00m BIJ FIETSPAD

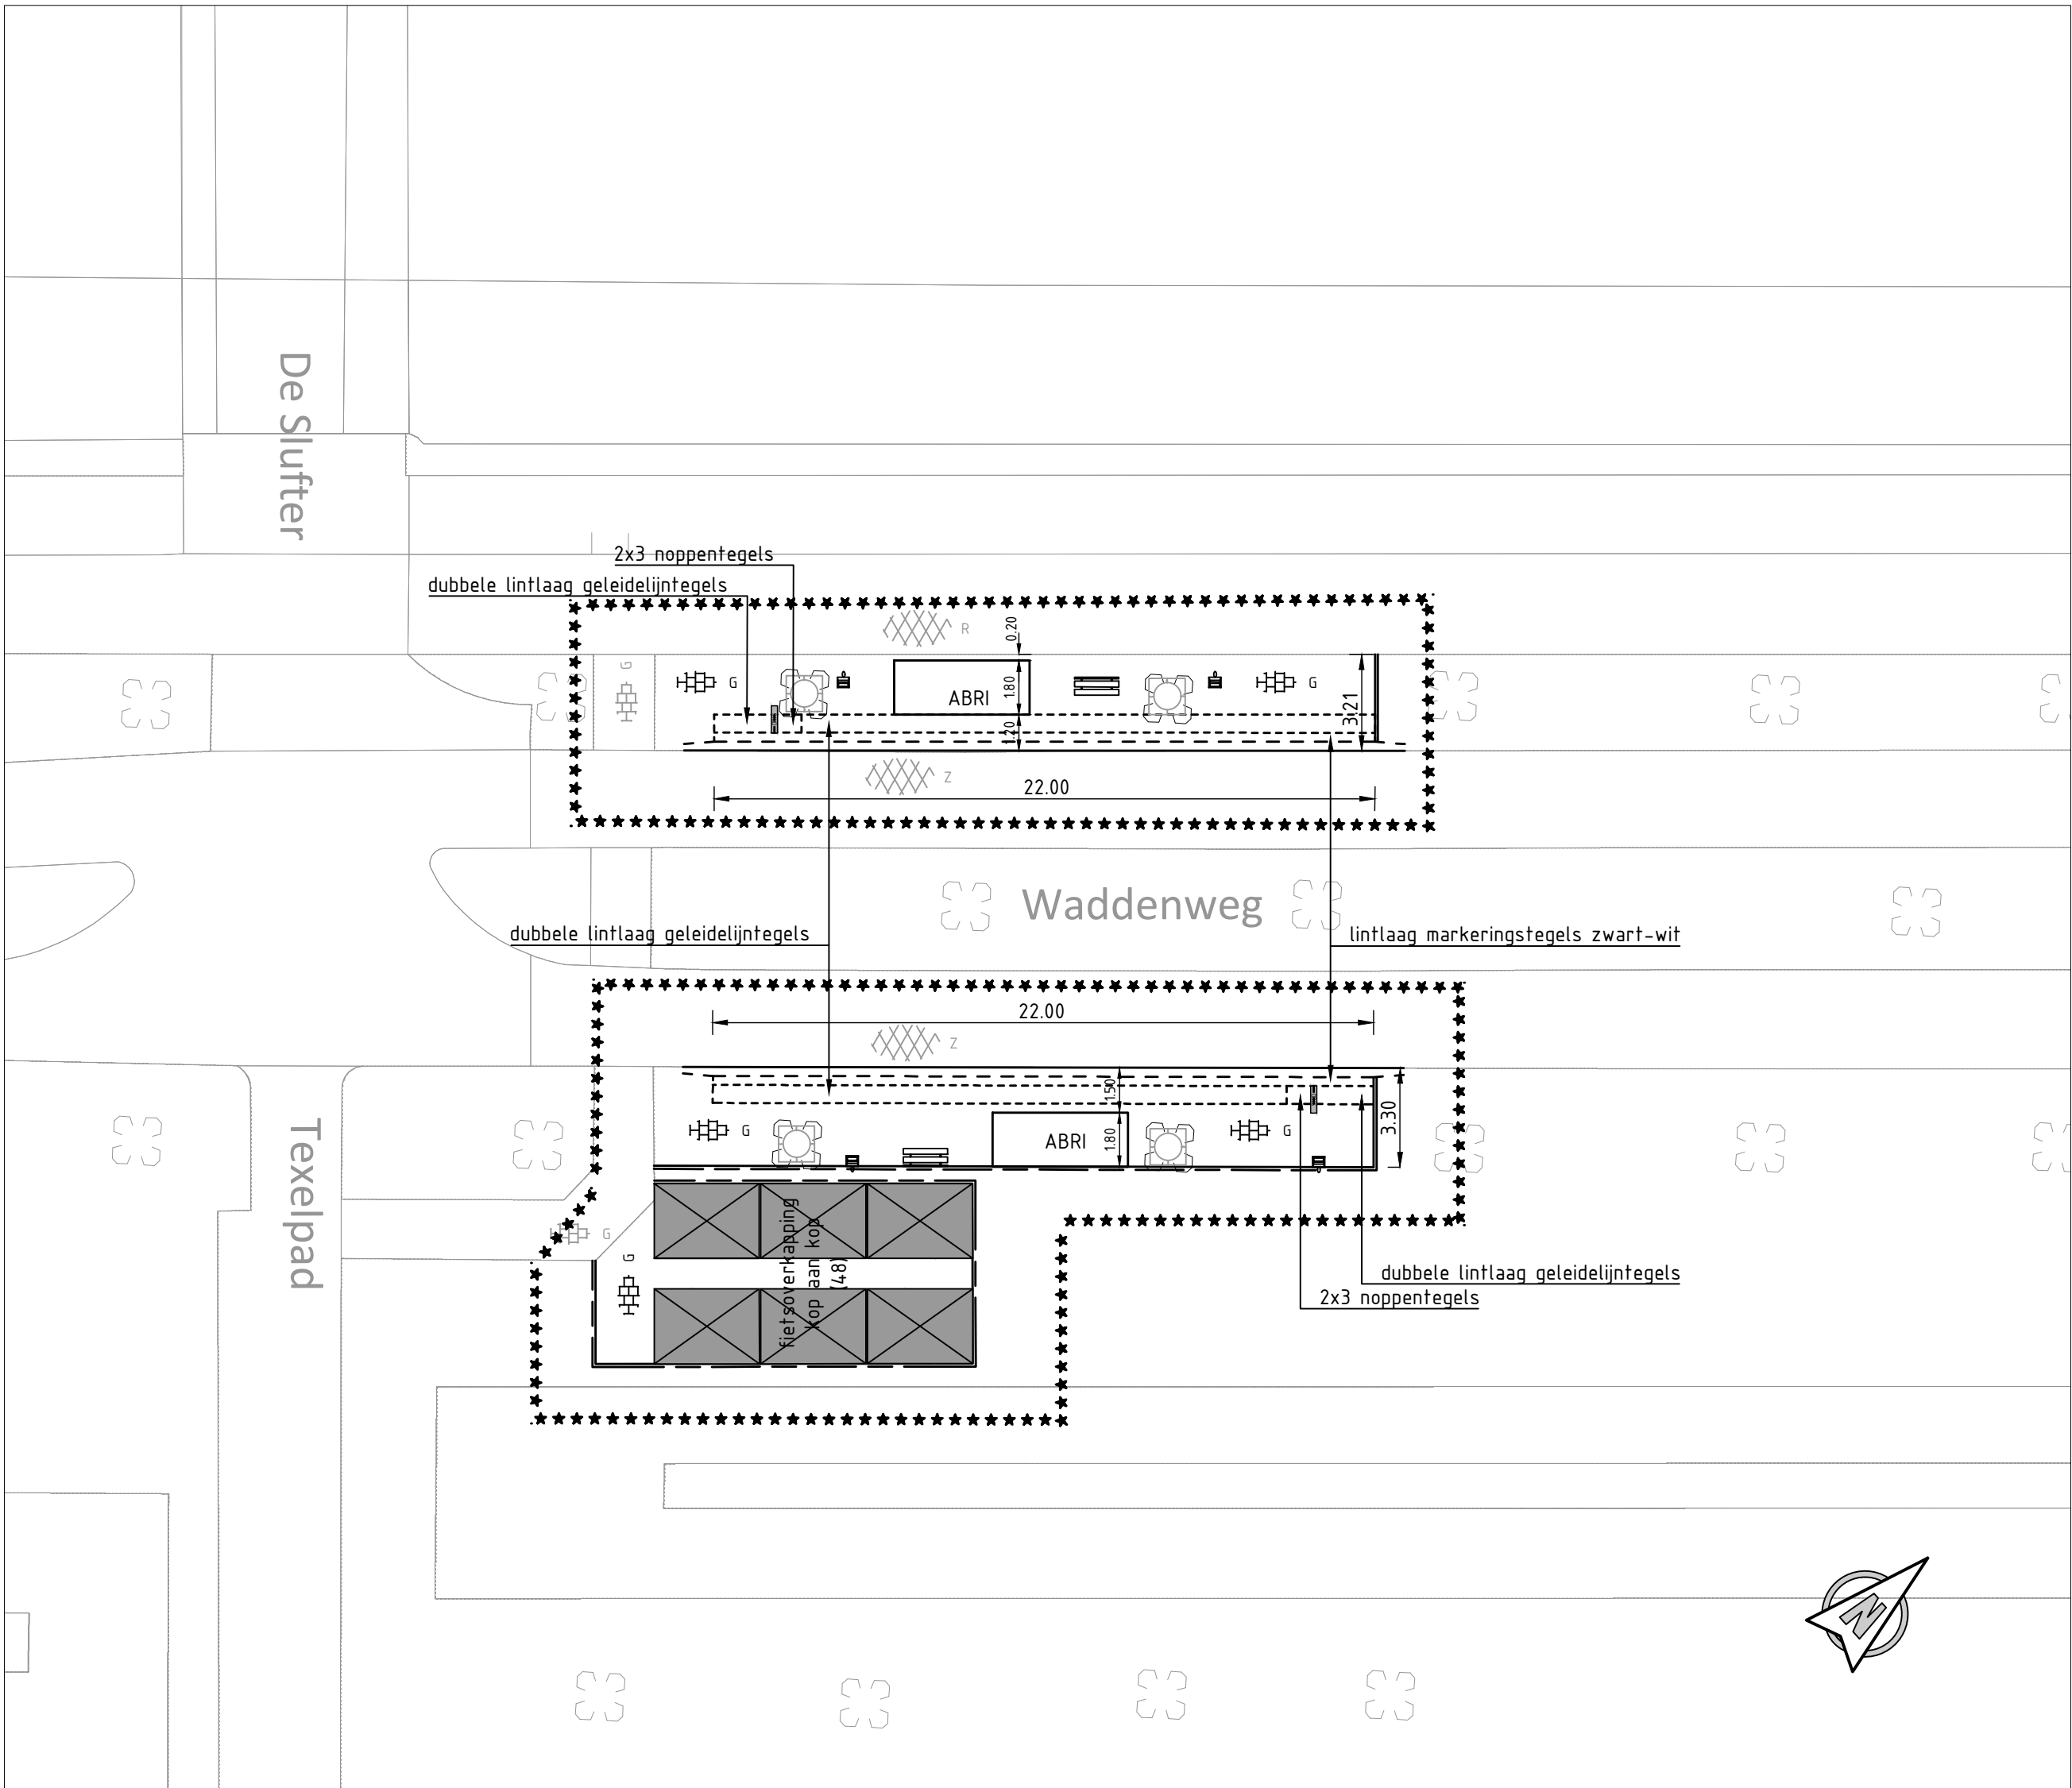

VARIANT 2: ABRI b=1,8m BIJ FIETSPAD

Legenda

- Bestaande situatie
- Bestaande boom
- Te handhaven boom in verharding
- te verwijderen boom
- Bestaande tegelverharding 300x300x50 grijs halfsteensverband
- Bestaande asfaltverharding zwart
- Bestaande asfaltverharding rood

- Werkgrens
- Nieuwe materiaalgrens
- Aan te brengen opsluitband 10x20
- Aan te brengen bushalteband 25/30x40 incl. verloopband (rechts)
- Aan te brengen boomkransband 120x120
- Nieuwe tegelverharding 300x300x50 grijs halfsteensverband
- Aan te brengen afvalbak type R-net
- Aan te brengen zitbank type R-net
- Aan te brengen DRIS type R-net
- Aan te brengen ABRI type R-net
- Aan te brengen fietsenstalling met overkapping type R-net

Opmerkingen:

Maten in meters tenzij anders vermeld
Hoogte maten in meters t.o.v. N.A.P

-	-	-	-	-	-
-	-	-	-	-	-
-	-	-	-	-	-
REV.	DATUM	OMSCHRIJVING REVISIE	GETEKEND	GECONTR.	GEZIEN
OPDR. GEVER			GEMEENTE HAARLEMMEER		
PROJECT			 Iv-Infra b.v. Trapezium 322 3364 DL Sliedrecht P.O. Box 135 3360 AC Sliedrecht Nederland Telephone +31 88 943 3200 www.iv-infra.nl		
ONDERDEEL					
INPASSING R-NET HALTES te HOOFDDORP					
DEFINITIEF ONTWERP WEGENBOUW FLORIANDE MIDDEN VARIANT 1&2					
OMSCHR. / VERSIE:			PROJECTNR.		
DATUM: 09-05-2018		GECONTROLEERD: JvG	INFR170812		
GETEKEND: KvL		GEZIEN: JvG	TEKENINGNR.		
STATUS: CONCEPT		SCHAAL: 1:200	201		
DEZE TEKENING IS EIGENDOM VAN Iv-Infra b.v. ZONDER SCHRIFTELIJKE TOESTEMMING VAN DE EIGENAAR MAG DEZE OP GEENLEIJE WIJZE WORDEN GEKOPIEERD OF OPENBAAR GEMAAKT.			BLADNR.		
			2 van 6		