



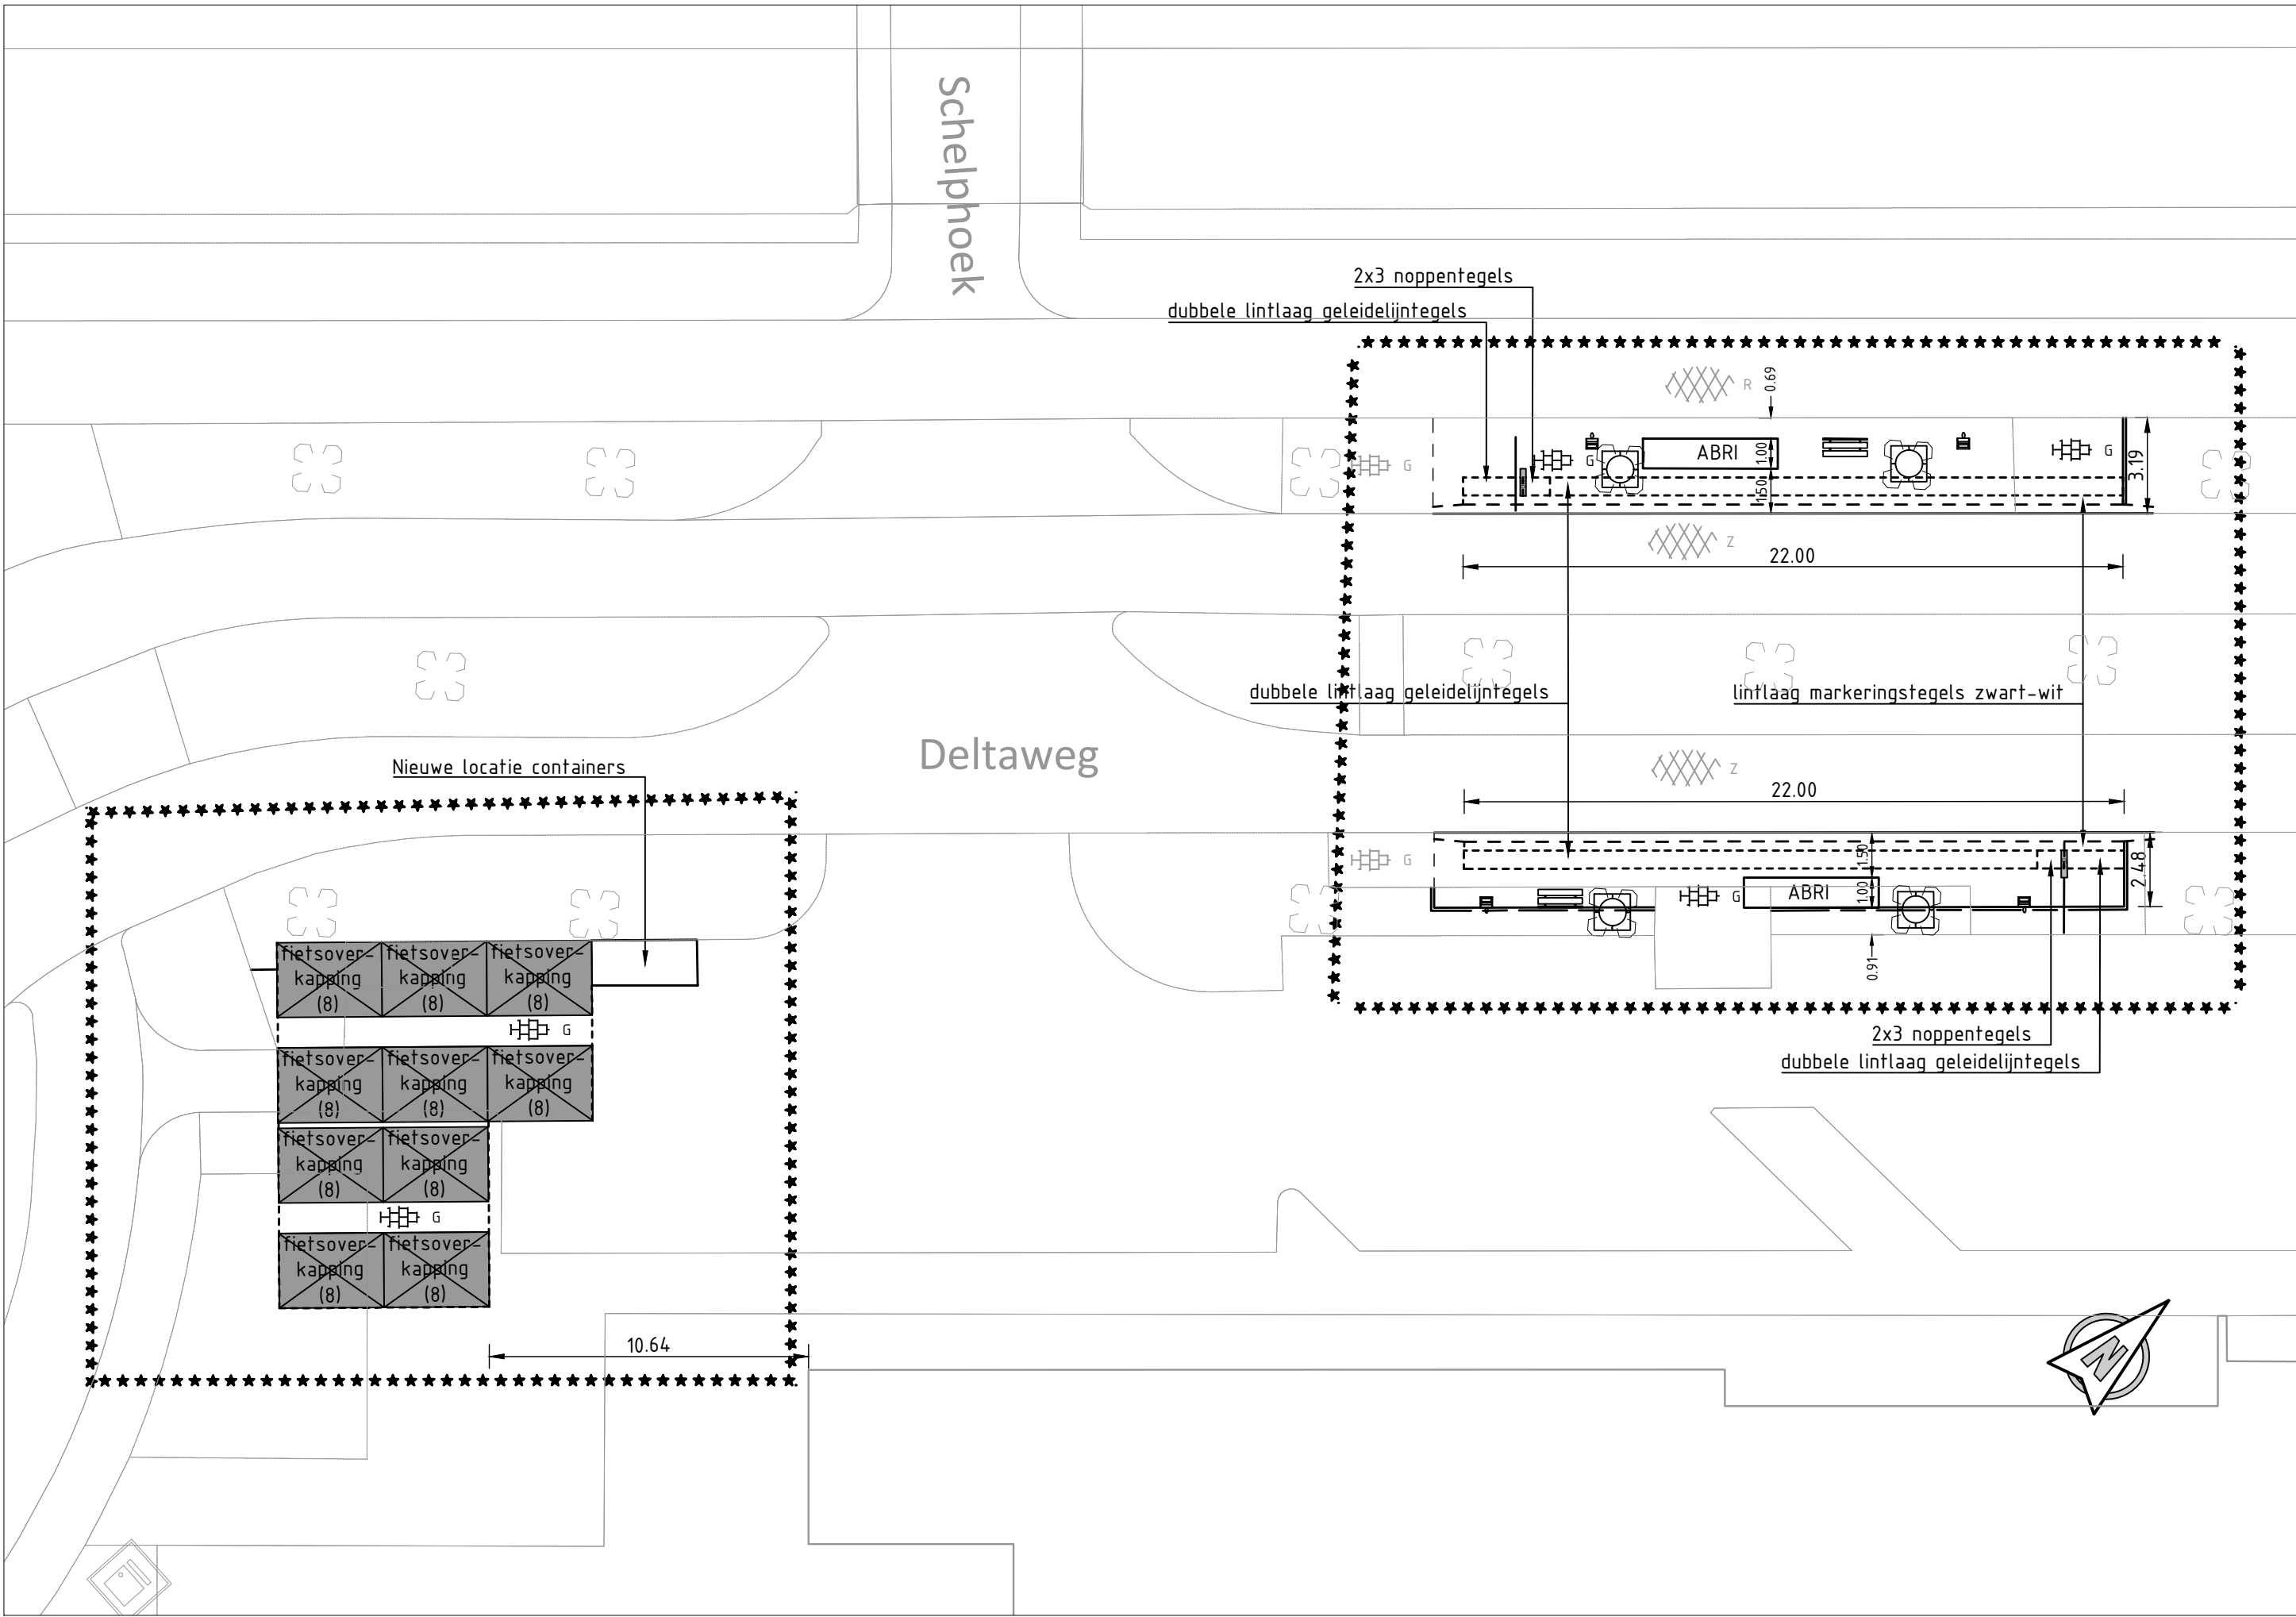

VARIANT 1: ABRI b=1,00m

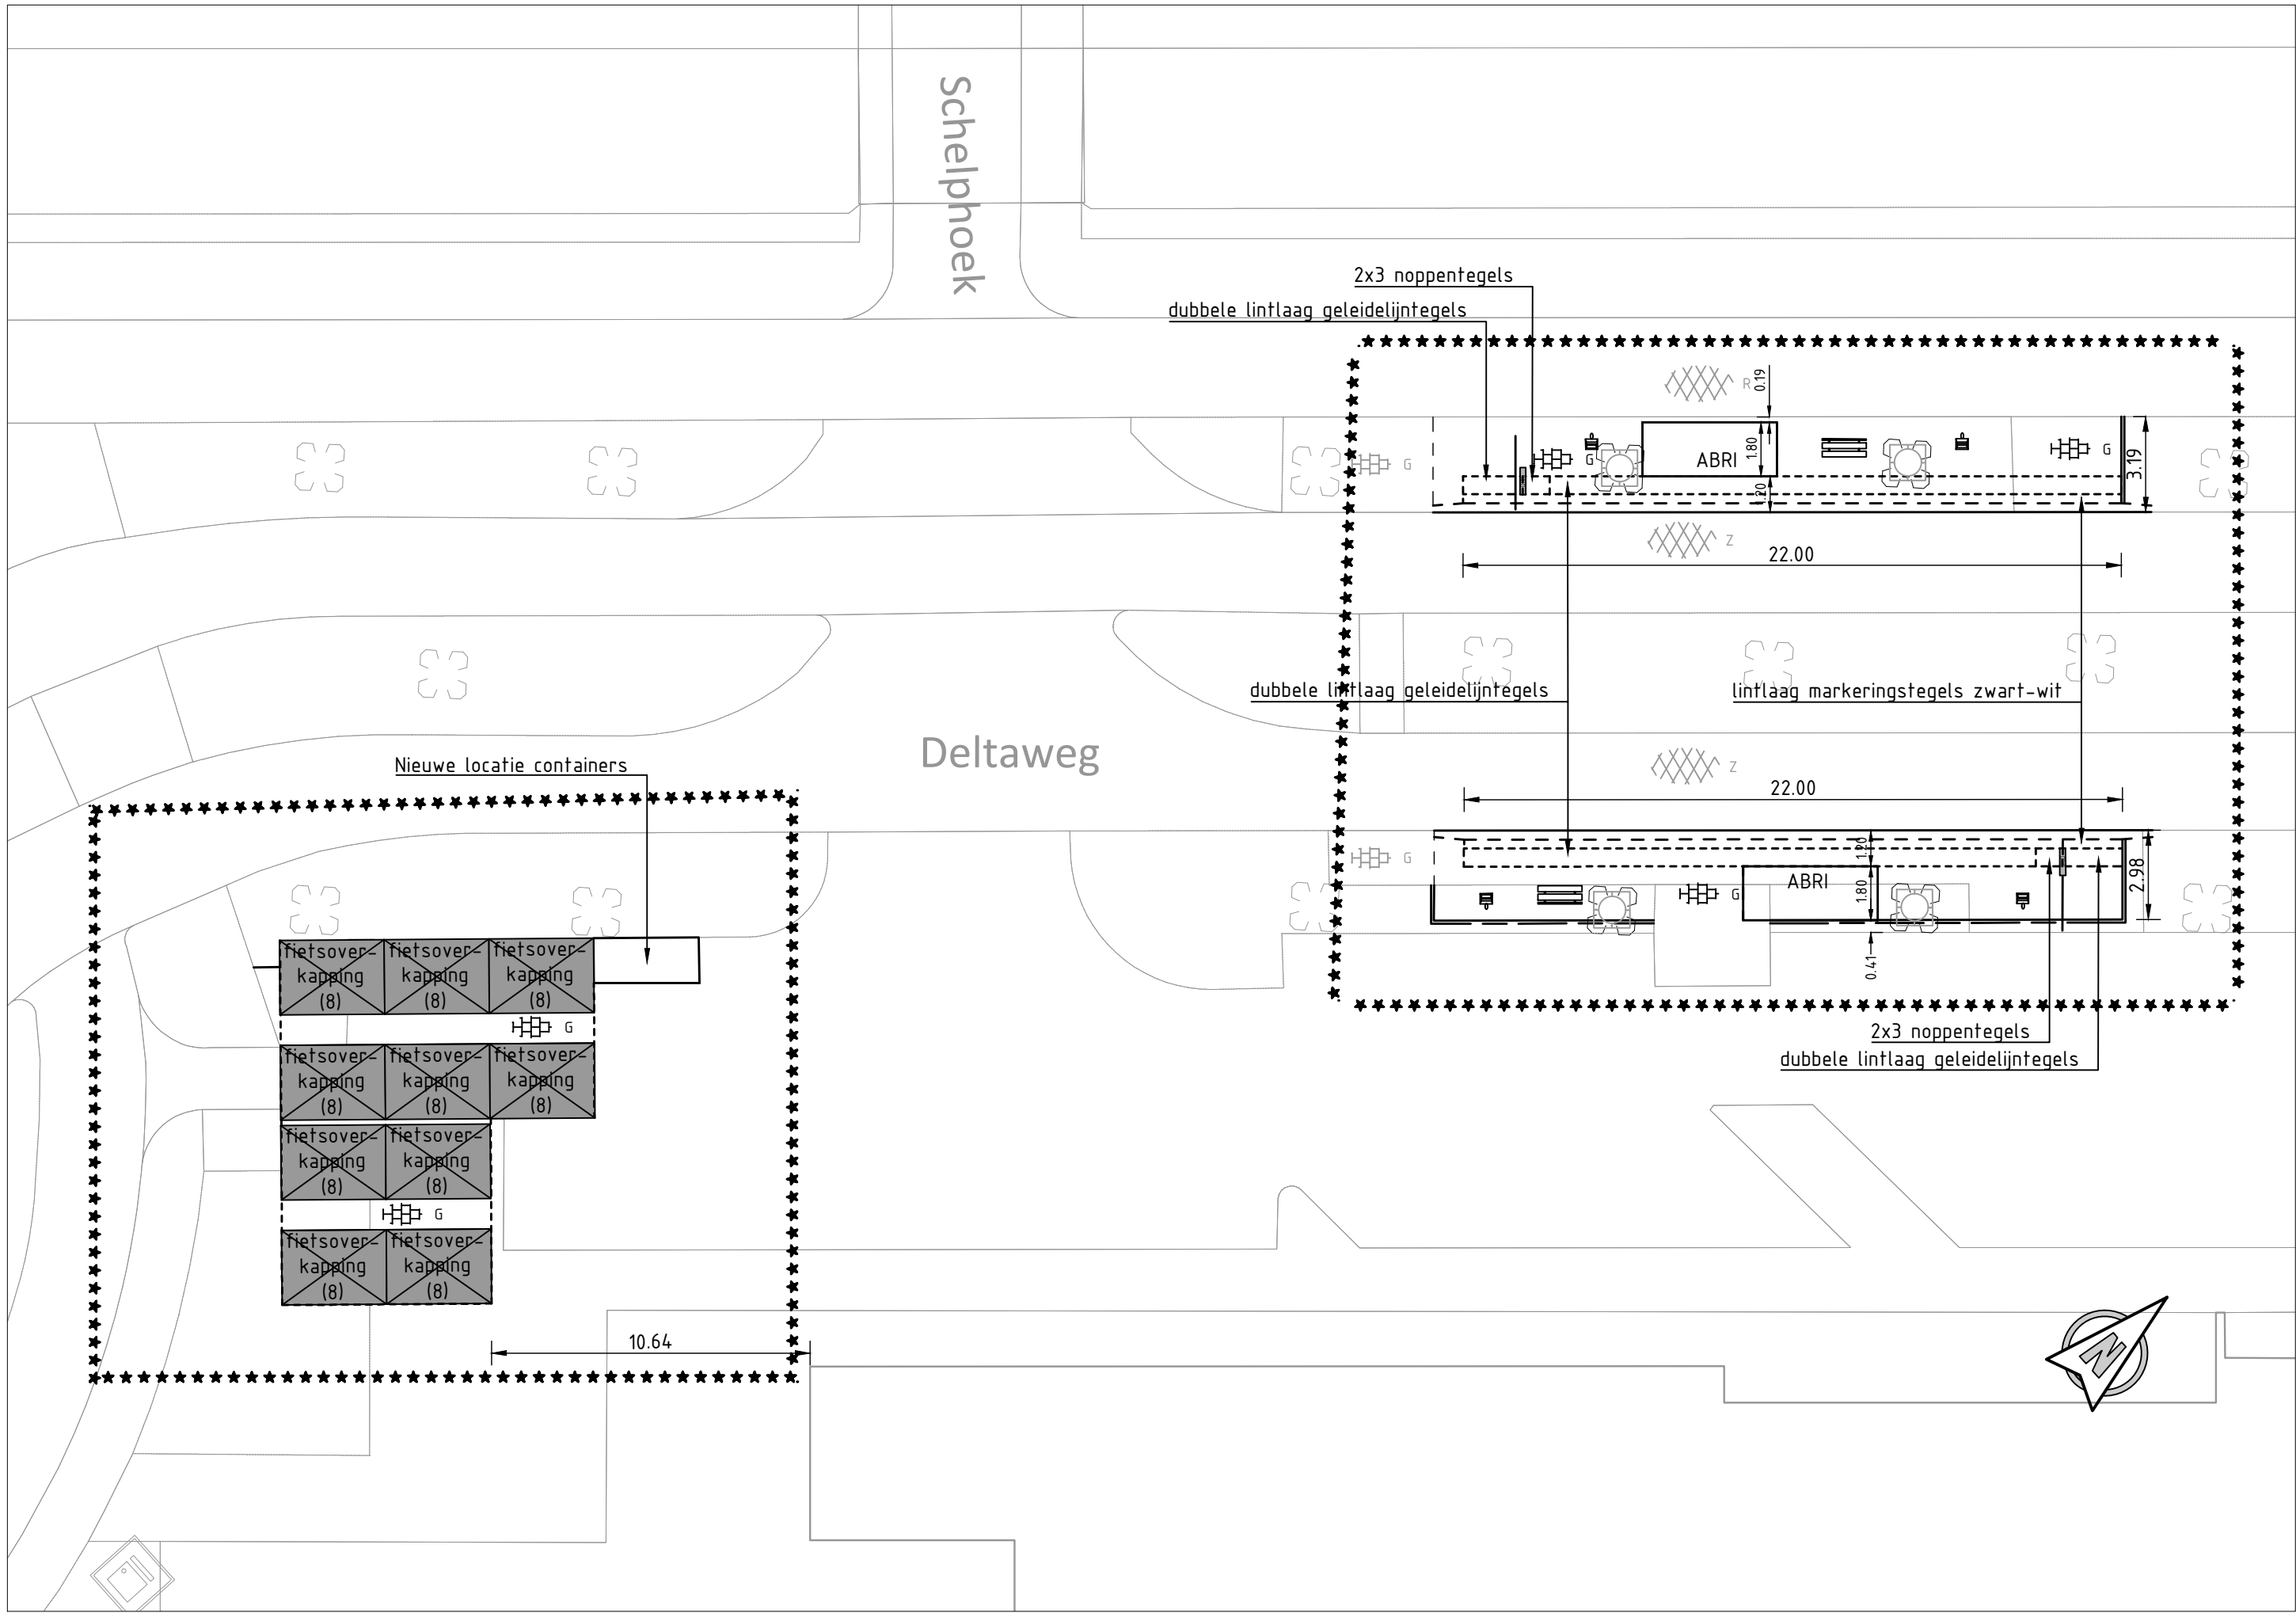

VARIANT 2: ABRI b=1,8m

Legenda

- Bestaande situatie
- Bestaande boom
- Te handhaven boom in verharding
- te verwijderen boom
- Bestaande tegelverharding 300x300x50 grijs halfsteensverband
- Bestaande asfaltverharding zwart
- Bestaande asfaltverharding rood
- Werkgrens
- Nieuwe materiaalgrens
- Aan te brengen opsluitband 10x20
- Aan te brengen bushalteband 25/30x40 incl. verloopband (rechts)
- Aan te brengen boomkransband 120x120
- Nieuwe tegelverharding 300x300x50 grijs halfsteensverband
- Aan te brengen afvalbak type R-net
- Aan te brengen zitbank type R-net
- Aan te brengen DRIS type R-net
- Aan te brengen ABRI type R-net
- Aan te brengen fietsenstalling met overkapping type R-net

Opmerkingen:

Maten in meters tenzij anders vermeld
Hoogte maten in meters t.o.v. N.A.P

-	-	-	-	-	-
-	-	-	-	-	-
-	-	-	-	-	-

REV.	DATUM	OMSCHRIJVING REVISIE	GETEKEND	GECONTR.	GEZIEN
------	-------	----------------------	----------	----------	--------

OPDR. GEVER: GEMEENTE HAARLEMMEER

PROJECT: INPASSING R-NET HALTES te HOOFDDORP
ONDERDEEL: DEFINITIEF ONTWERP WEGENBOUW FLORIANDE MIDDEN VARIANT 1&2

OMSCHR. / VERSIE:	
DATUM: 09-05-2018	GECONTROLEERD: JvG
GETEKEND: KVL	GEZIEN: JvG
STATUS: CONCEPT	SCHAAL: 1:200
DEZE TEKENING IS EIGENDOM VAN IV-INFRAB.V. ZONDER SCHRIFTELIJKE TOESTEMMING VAN DE EIGENAAR MAG DEZE OP GEENREKIJD WIJZE WORDEN GECOPYEERD OF OPENBAAR GEMAAKT.	
FORMAAT: A1	



iv-infra b.v.
Trapezium 322
3364 DL Sliedrecht
P.O. Box 135
3360 AC Sliedrecht
Nederland
Telephone +31 88 943 3200
www.iv-infra.nl

PROJECTNR: INFR170812

TEKENINGNR: 201

BLADNR: 3 van 6