



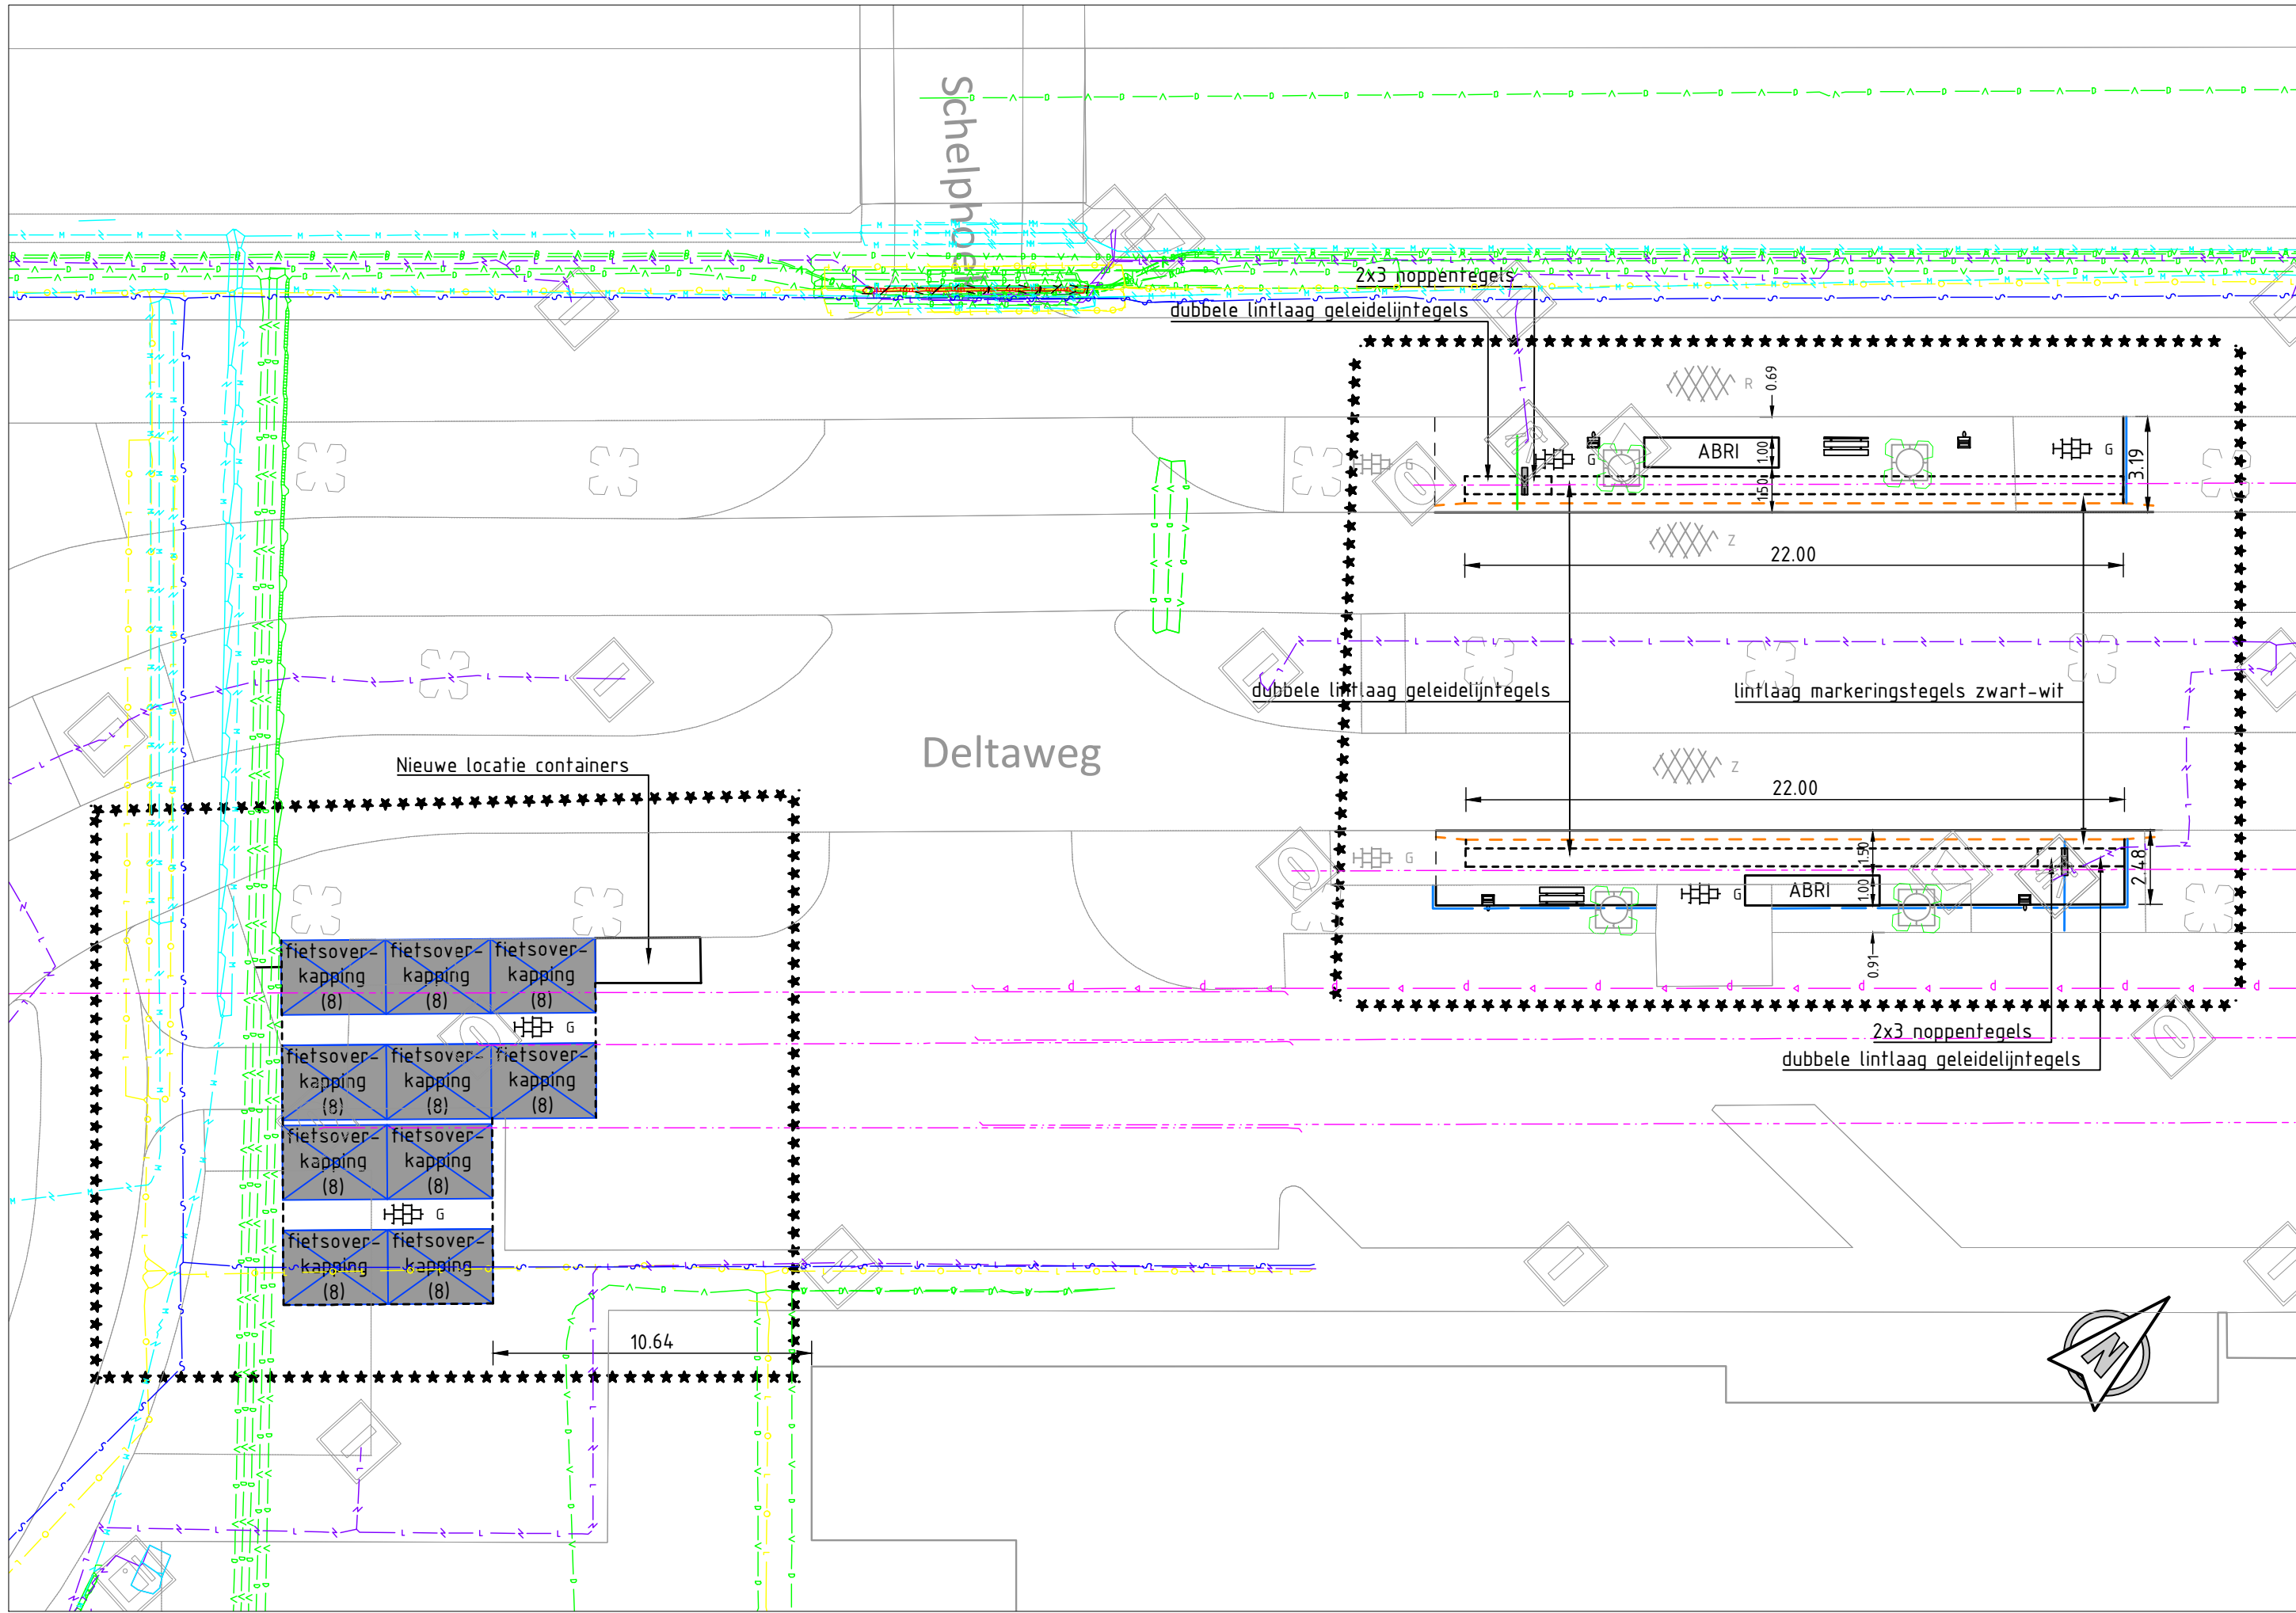

VARIANT 1: ABRI b=1,00m

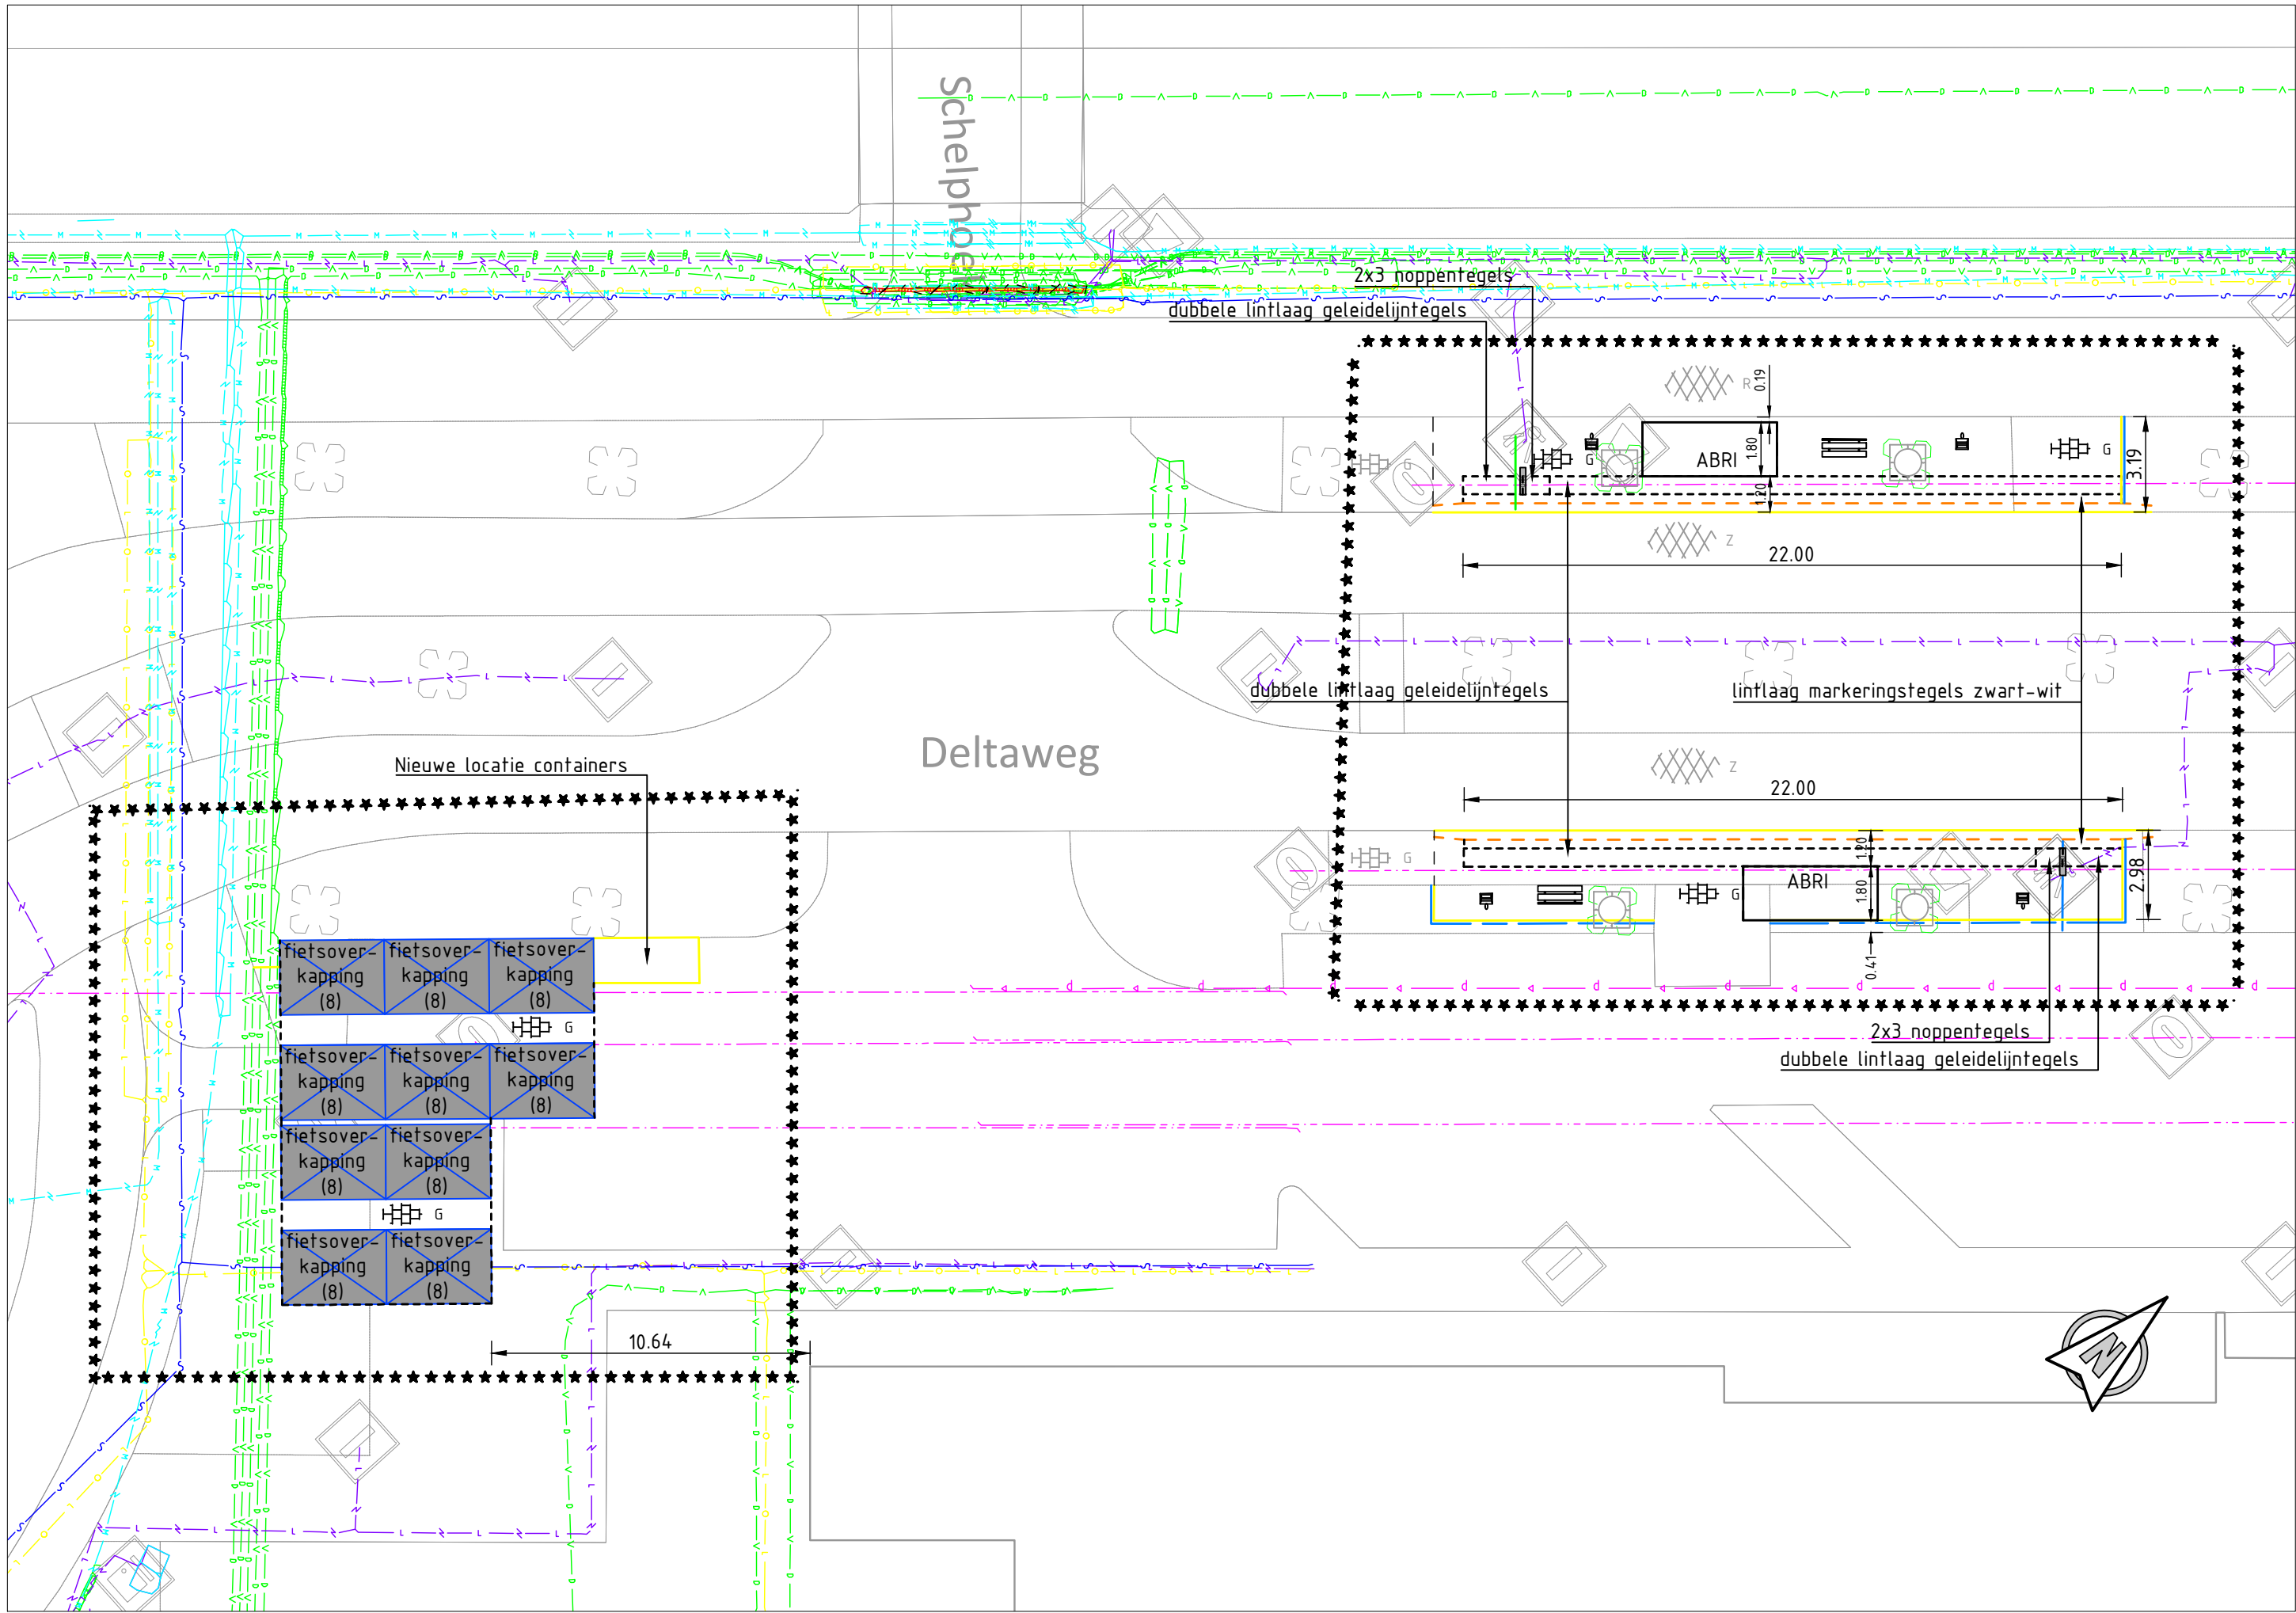

VARIANT 2: ABRI b=1,8m

Legenda

- Bestaande situatie
- Nieuwe situatie
- Datakabel
- Kabel laagspanning
- Kabel middenspanning
- Kabel hoogspanning
- Kabel TENNET
- Gasleiding lagedruk
- Gasleiding hogedruk
- Waterleiding
- Bestaande riolering
- Bestaande persleiding

Opmerkingen:

Maten in meters tenzij anders vermeld

Hoogte maten in meters t.o.v. N.A.P.

REV.	DATUM	OMSCHRIJVING REVISIE	GETEKEND	GECONTR.	GEZIEN
-	-	-	-	-	-
-	-	-	-	-	-
-	-	-	-	-	-

OPDR. GEVER: GEMEENTE HAARLEMMEER

PROJECT: INPASSING R-NET HALTES
te HOOFDDORP
ONDERDEEL: DEFINITIEF ONTWERP
WEGENBOUW
FLORIANDE MIDDEN
VARIANT 1&2
Inclusief K&L bestaande situatie

OMSCHR. / VERSIE:	GECONTROLEERD: JvG
DATUM: 09-05-2018	GEZEEN: JvG
GETEKEND: KVL	SCHAAL: 1:200
STATUS: CONCEPT	FORMAAT: A1
DEZE TEKENING IS EIGENDOM VAN IV-INFRA B.V. ONDER SCHRIJFTELIJKE TOESTEMMING VAN DE EIGENAAR MAG DEZE OP GENEERLE WIJZE WORDEN GEKOPIEERD OF OPENBAAR GEMAAKT	

iv-infra

iv-infra b.v.
Trapezium 322
3364 DL Sliedrecht
P.O. Box 135
3360 AC Sliedrecht
Nederland
Telephone +31 88 943 3200
www.iv-infra.nl

PROJECTNR: INFR170812
TEKENINGNR: 202
BLADNR: 3 van 6