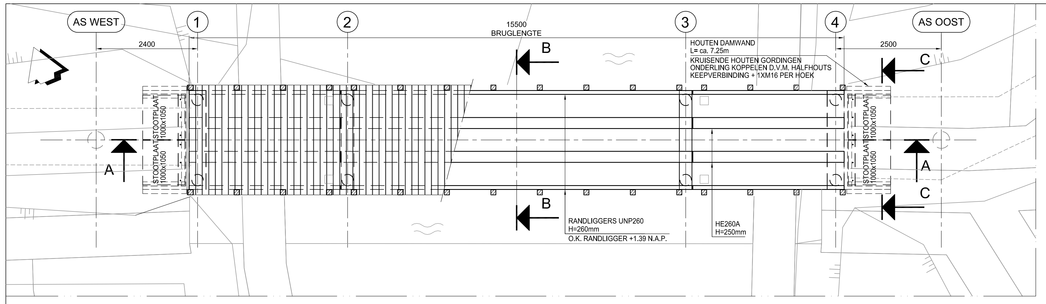

BOVENAANZICHT NIEUWE SITUATIE

Schaal: 1:50

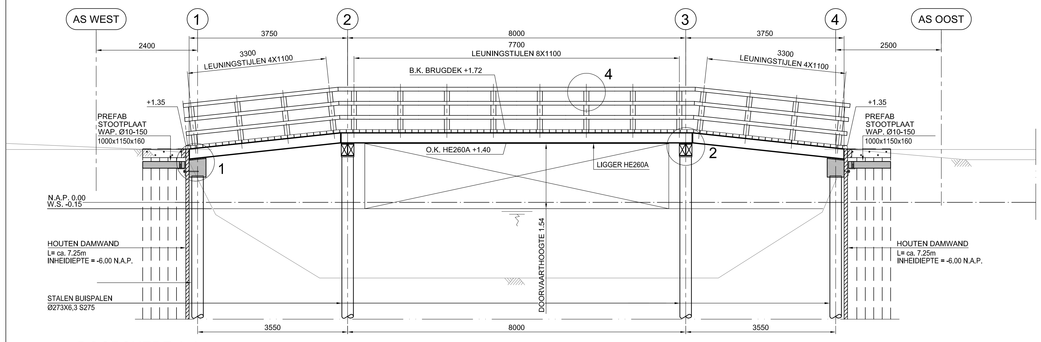

DOORSNEDE A-A

Schaal: 1:50

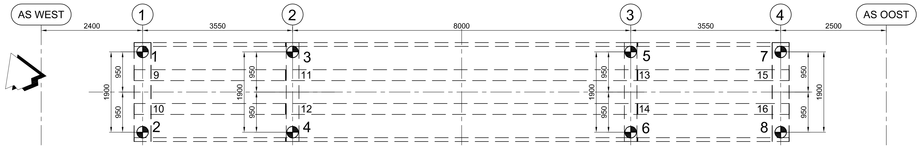

PALENPLAN NIEUWE SITUATIE

Schaal: 1:50

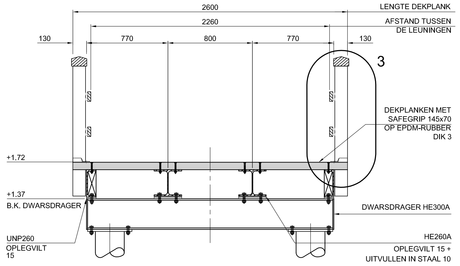

DOORSNEDE B-B

Schaal: 1:20

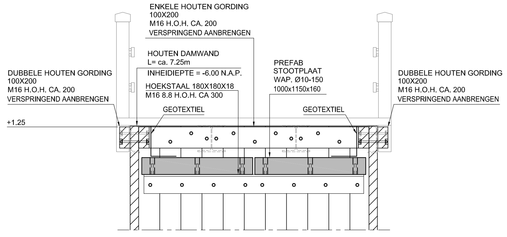

DOORSNEDE C-C

Schaal: 1:20

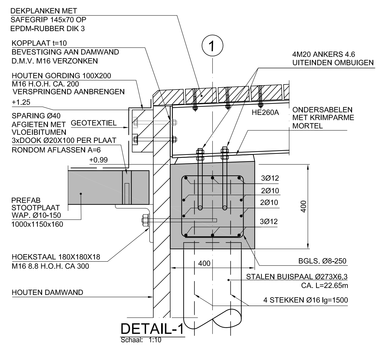

DETAIL-1

Schaal: 1:10

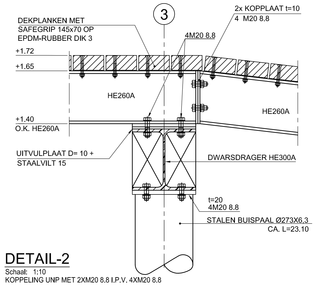

DETAIL-2

Schaal: 1:10

KOPPELING UNP MET 2XM20 8.8 I.P.V. 4XM20 8.8

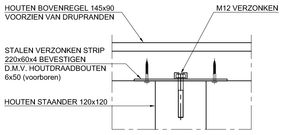

DETAIL-4

Schaal: 1:5

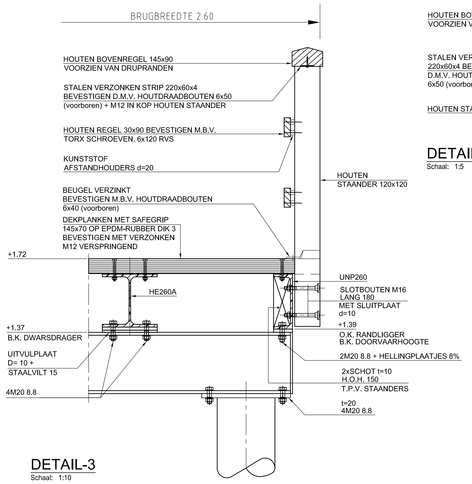

DETAIL-3

Schaal: 1:10

COORDINATEN

PUNT	X- & Y-COORDINATEN (M)
AS WEST	71946.804, 435218.242
AS OOST	71965.372, 435210.810
PAAL 1	71949.385, 435218.232
PAAL 2	71948.679, 435216.468
PAAL 3	71952.681, 435216.913
PAAL 4	71951.975, 435215.149
PAAL 5	71960.108, 435213.940
PAAL 6	71959.402, 435212.176
PAAL 7	71963.404, 435212.621
PAAL 8	71962.698, 435210.857

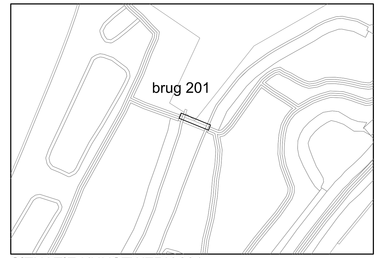

SITUATIE KUNSTWERK 201

Schaal 1:500

RENVOOI

- hout
- staal
- gewapend beton

DEFINITIEVE COORDINATEN IN HET WERK TE BEPALEN IN OVERLEG MET DIRECTIE U.A.V.
BESTAANDE PALEN GEHEEL VERWIJDEREN EN GATEN VULLEN MET ZAND.
ALVORENS DE NIEUWE PALEN GEPLAATST WORDEN
PALEN 1, 2, 7 & 8 ONTDOEN VAN GROND TOT 1 MTR. ONDER BETONSLOOF T.B.V. BETONPROP IN BUISPAAL

PAALRENVOOI STALEN BUISPALEN

SONDERING: 12135-01

TYPE	AFMETING	VOETPLAAT	KWALITEIT	INHEINIVEAU N.A.P.	AANTAL
	Ø273x6.3	N.V.T.	S275	-22.00	8

GEGEVENS STAAL (staalkwaliteit volgens NEN-EN 10 027)

Profielstaal	NEN-EN 10 025, S 235 J2G3
Kokerprofielen	NEN-EN 10 210/219, S 275 J2H
Bouten en moeren	sterkteklasse 8.8 c.q.8, thermisch verzinkt
Ankers	sterkteklasse 4.6, thermisch verzinkt
Lassen	4mm, tenzij anders aangegeven
Behandeling	thermisch verzinken volgens norm NEN-EN-ISO 1461
	indien in contact met buitenlucht (evt. poedercoating volgens bestek)

UITVOERING VOLGENS NEN-EN 1992

GEWAPEND BETON

STERKTEKLASSE	C20/25
MILIEUKLASSE	XC4
CONSISTENTIEGEBIED	S3
WATERCEMENTFACTOR	0.45
CEMENT: CEM 42.5N	300kg/m3
MAXIMALE KORRELDIAMETER	31.5 mm
VULSTOFFEN	*
HULPSTOFFEN	*

* = GEGEVENS IN NADER OVERLEG

BETONSTAAL: $\oint$ = B500B
BETONDEKKING: 40 mm

LAS -EN VERANKERINGSLENGTEN:

DIAM.	DEKKING	BOVEN	ALGEMEEN
8	40	200	200
10	40	223	200
12	40	330	231
16	40	546	382
20	40	761	533
25	40	1031	722
32	40	1408	986
40	40	1961	1373

LASSEN VERSPRINGEND AANBRENGEN

UITVOERING VOLGENS NEN-EN 1995

CONSTRUCTIEHOUT

BOVENREGEL LEUNING	90x145	BILINGA, STERKTEKLASSE D35
TUSSENREGELS LEUNING	30x90	BILINGA, STERKTEKLASSE D35
LEUNINGSTIJL	120x120	BILINGA, STERKTEKLASSE D35
DEKPLANKEN	145x70	AZOBE, STERKTEKLASSE: D70
GRONDPLANKEN	250x50	AZOBE
DAMWANDPLANKEN	80x200	AZOBE, STERKTEKLASSE: D70

* = GEGEVENS IN NADER OVERLEG

OP TEKENING AANGEGEVEN HOOGTEMATEN IN HET WERK CONTROLEREN
HOOGTE AFSTEMMEN MET DIRECTIE

MATEN IN MILLIMETERS
DIAMETERS IN MILLIMETERS
HOOGTEMATEN IN METERS T.O.V. N.A.P.

g·z·h

Grensoverstijgend zijn voor vrijetijdsbeleving in het groen

B					
A					
Versie:	Omschrijving:	Tekenaar:		Datum:	Paraaf opdrachtgever:

BRIELSE MEER
Sloop en vervangen kunstwerken
Aanzichten en doorsneden nieuwe situatie Kunstwerk 201

Behoort bij: VPR16536-2250A
Formaat: A1+
Schaal: 1:500 1:50 1:20 1:10 1:5

Getekend:	Handtekening:	Gecontroleerd:	Handtekening:	Tekeningnummer:	Tekening status:
L.P.A. de Koning	14-03-2013	T. van Housselt	14-03-2013	VPR2250A-03 (van 5)	DEFINITIEF

Y:\080 Recreatieschap Voorne-Putten Rozenburg (VPR)\DOS-2011-0011111 VPR Sloop kunstwerken 2250\BESTEK\VPR2250A\VPR2250A-kunstwerk 201-03.dwg