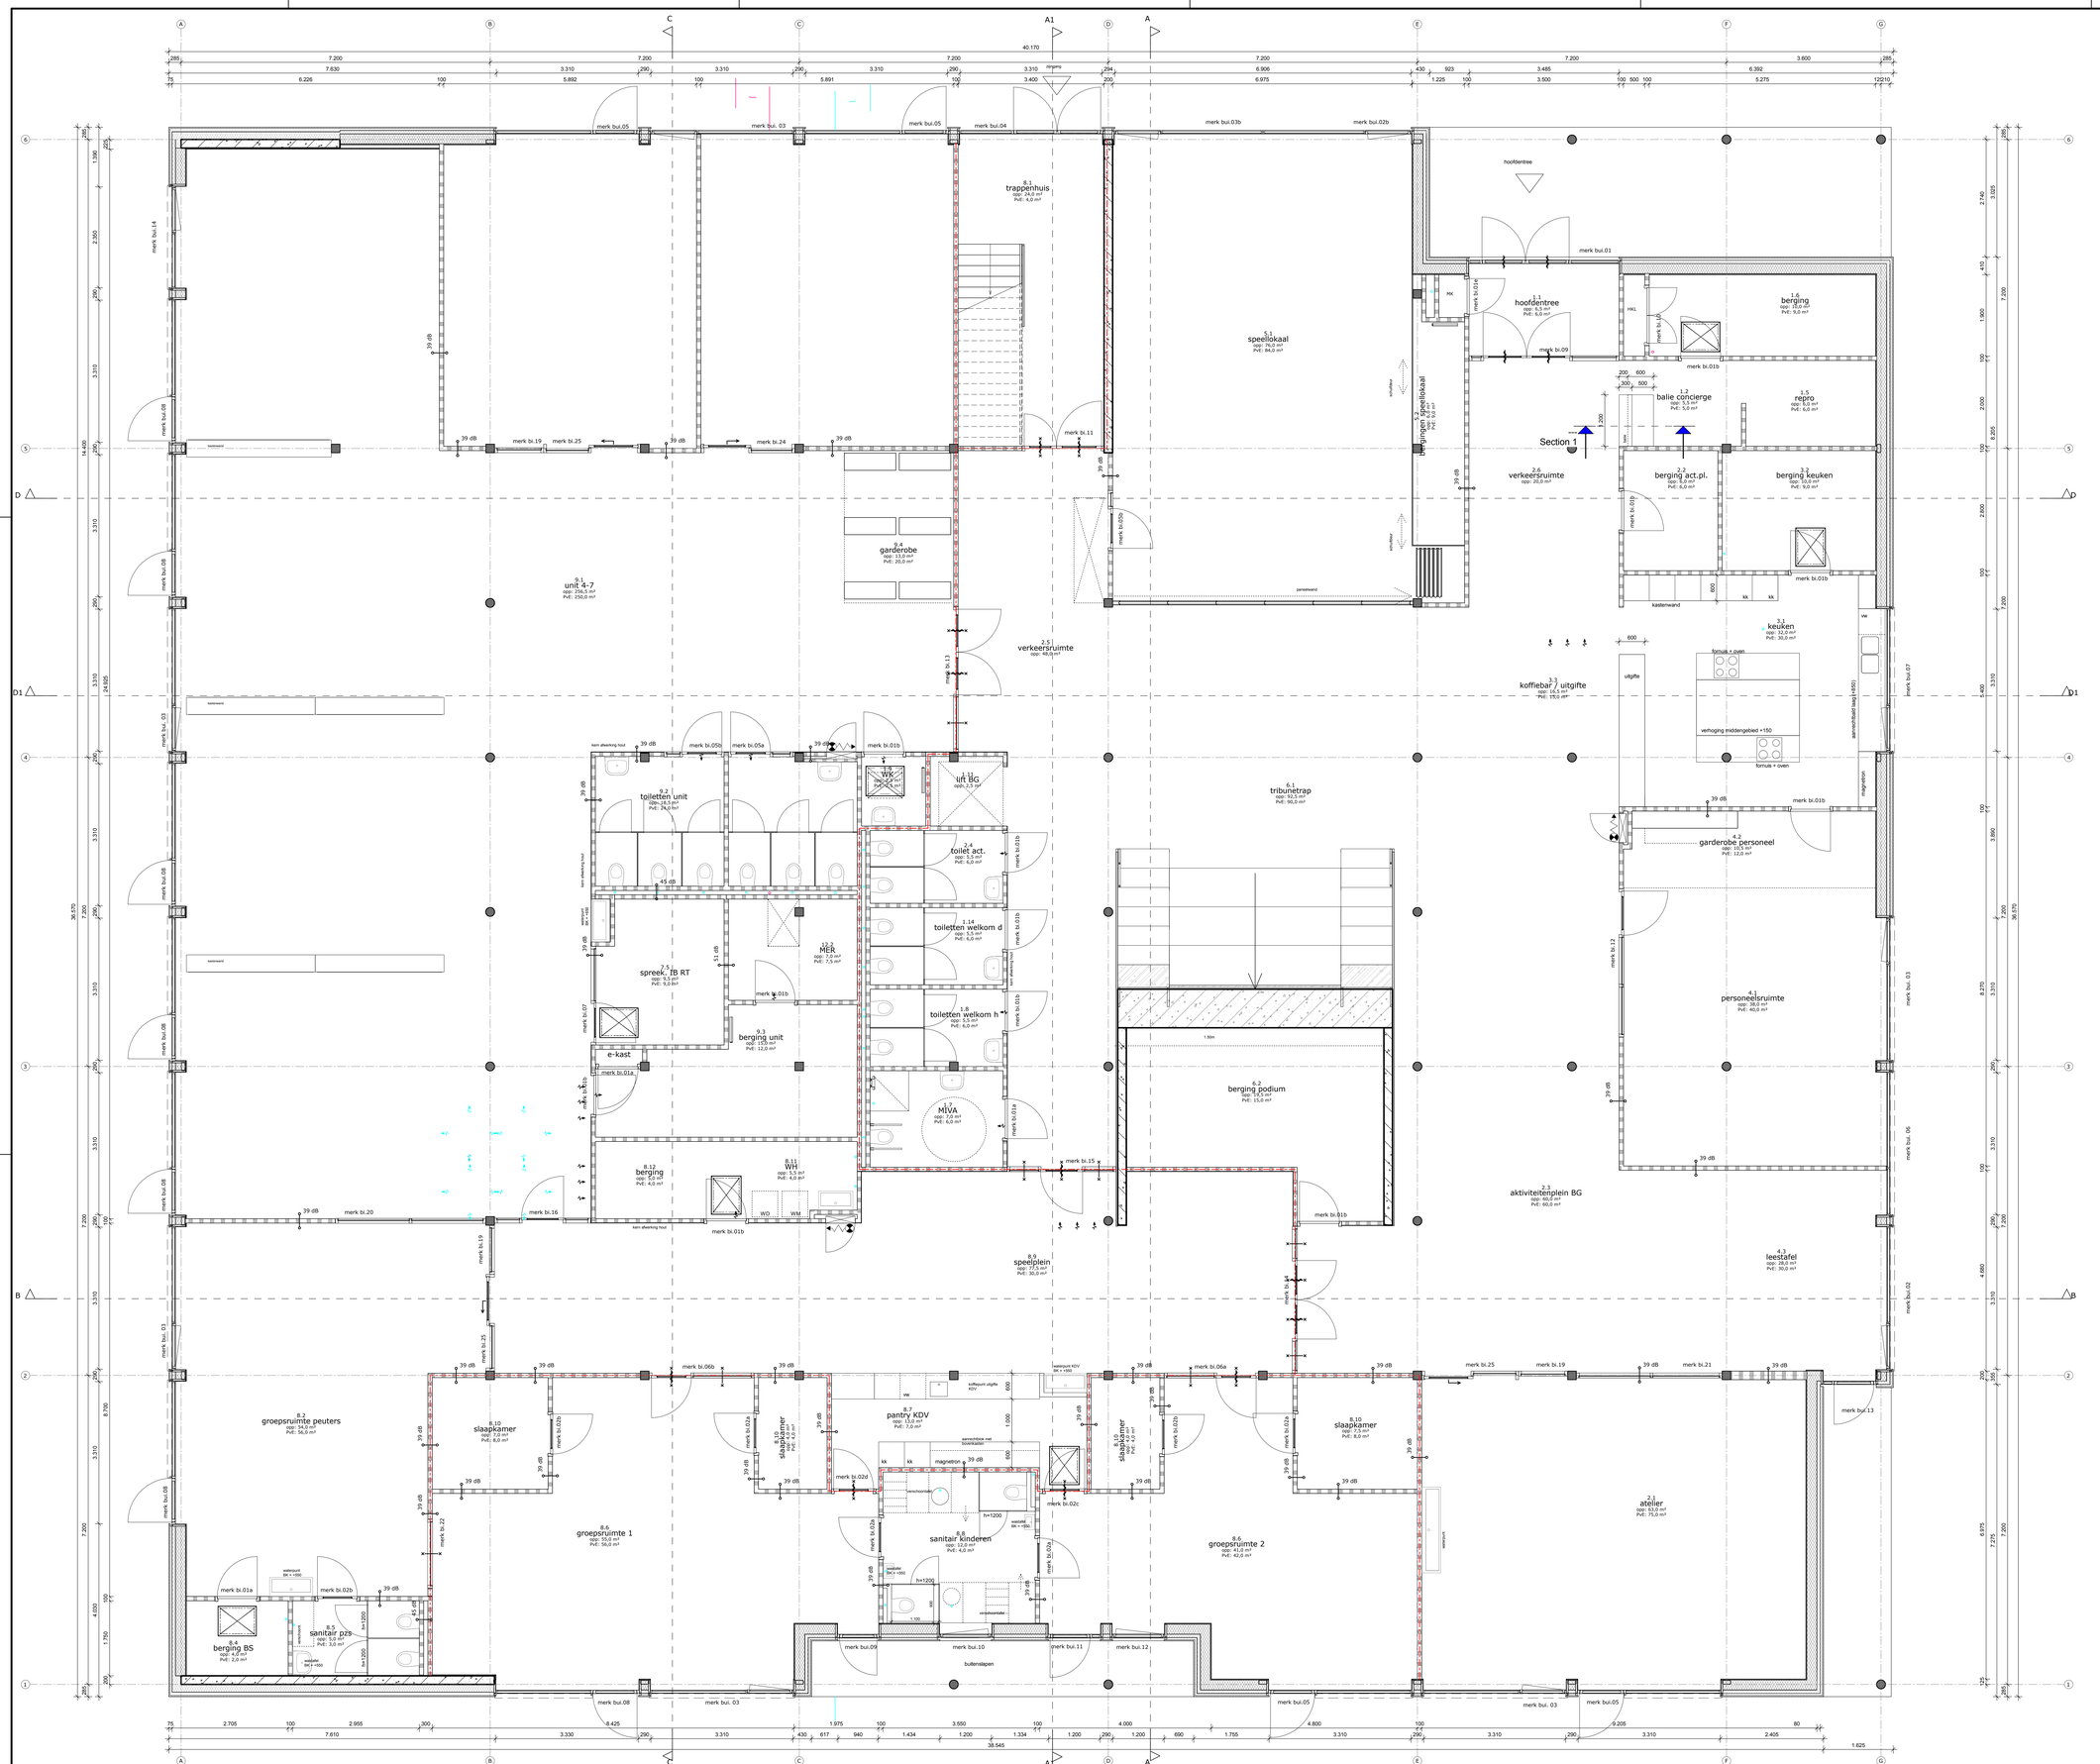

A5230 B-TO-02-00

BEGANE GROND

FORMAAT	A0	PROJECT	IKC Leimuiden
SCHAAL	As Indicated		
DATUM	27.11.2018		
STATUS			
GETEKEND	Author	KADASTER	
GEWIJZIGD		GEM: Kaag en Braassem | SECTIE: A | NR: 2419 |	

OPDRACHTGEVER
Gemeente Kaag en Braassem

DP6 Architectuurstudio
Postbus 2969
2601 CZ
+31 15 212 01 10
info@dp6.nl

DP6

Renvooi

- metal stud wand 25-50-25 d=100mm
- metal stud wand met bamboefriezer (op 1 kant) d=100mm
- metal stud wand 25-100-25 d=150mm
- prefab beton wand d=200mm
- HSB wandelementen, opbouw: houten latten - spouw - isolatie op HSB - HSB d=230mm
- HSB wandelementen, opbouw: stucsysteem - spouw - isolatie op HSB - HSB d=230mm
- sanitairwand
- deur ontluitend
- WBDBO = 30 minuten
- glasdeur
- dichte deur
- glaasn schuifdeur

A5230 B-TO-02-01

EERSTE VERDIEPING

DP6

FORMAAT	A0	PROJECT	OPDRACHTGEVER	DP6 Architectuurstudio
SCHAAL	As indicated	IKC Leimuiden	Gemeente Kaag en Braassem	Postbus 2969
DATUM	27.11.2018			2601 CZ
STATUS				+31 15 212 01 10
GETEKEND	Author	KADASTER		info@dp6.nl
GEWIJZIGD		GEM: Kaag en Braassem | SECTIE: A | NR: 2419 |		

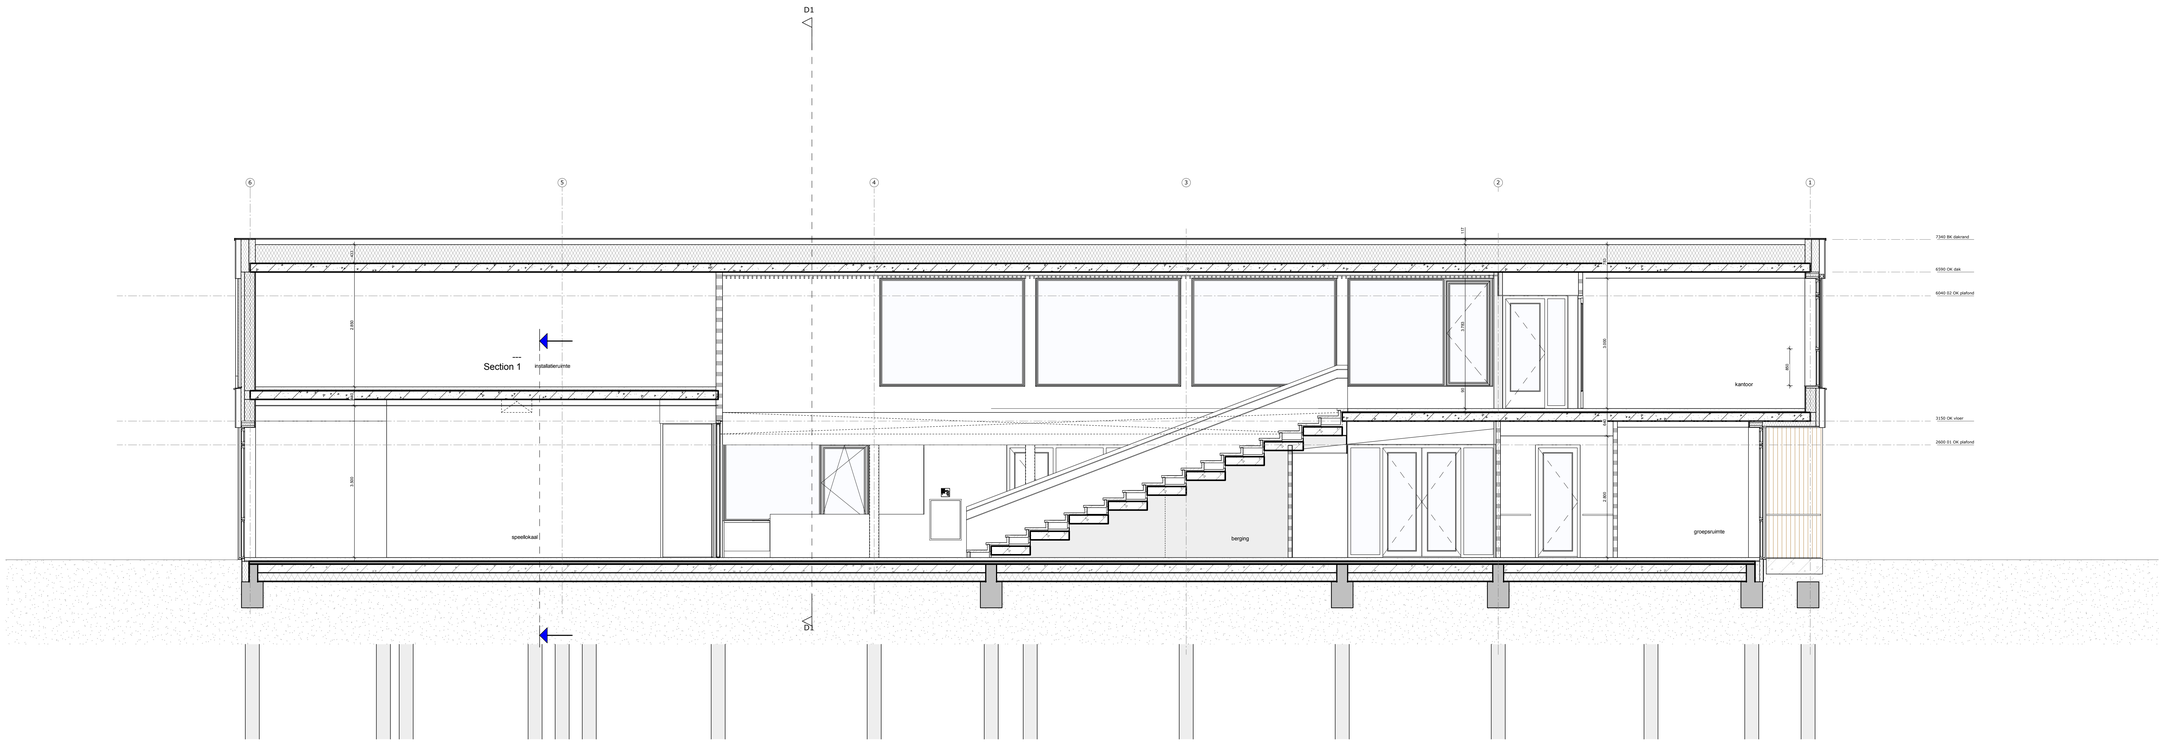

1 Doorsnede A-A

schaal 1 : 50

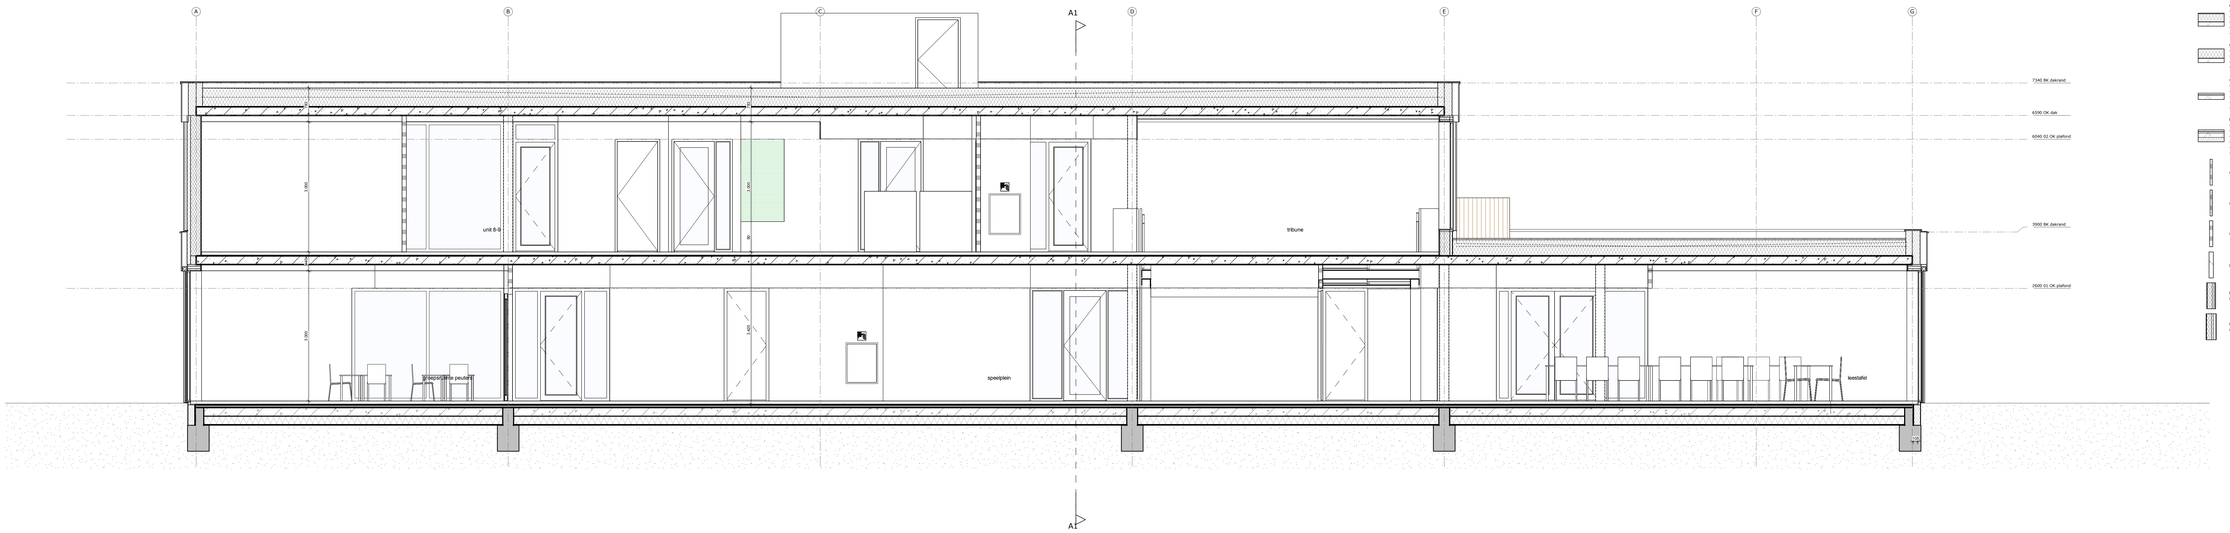

2 Doorsnede B-B

schaal 1 : 50

Renvooi

dak (met grind)
- grind d=30mm
- bitumen dakbedekking
- EPS afschuivelaag
- dampremmende sluitlaag
- CD20 prefab betonnen systeemvloer

dak
- bitumen dakbedekking
- EPS afschuivelaag
- dampremmende sluitlaag
- CD20 prefab betonnen systeemvloer

verdiepingsvloer
- vloerbekleding
- anhydrietvloer
- waterdichte folie
- isolatie
- CD20 prefab betonnen systeemvloer

begane grondvloer
- vloerbekleding
- anhydrietvloer
- waterdichte folie
- isolatie
- drukslag
- gestort kanaalplaat

metal stud wand 25-50-25 d=100mm

metal stud wand met bamboefineer (op 1 kant) d=100mm

metal stud wand 25-100-25 d=150mm

prefab beton wand d=200mm

HSB wandelementen, opbouw: houten latten - spouw - isolatie op HSB - HSB d=230mm

HSB wandelementen, opbouw: sturcpaneen - spouw - isolatie op HSB - HSB d=250mm

A5230 B-TO-04-00

DOORSNEDEN 1

DP6

FORMAAT	A0	PROJECT	OPDRACHTGEVER
SCHAAL	As Indicated	IKC Leimuiden	Gemeente Kaag en Braassem
DATUM	27.11.2018		
STATUS			
GETEKEND	Author	KADASTER	
GEWIJZIGD		GEM: Kaag en Braassem | SECTIE: A | NR: 2419 |	

DP6 Architectuurstudio
Posthus 2969
2601 CZ
+31 15 212 01 10
info@dp6.nl

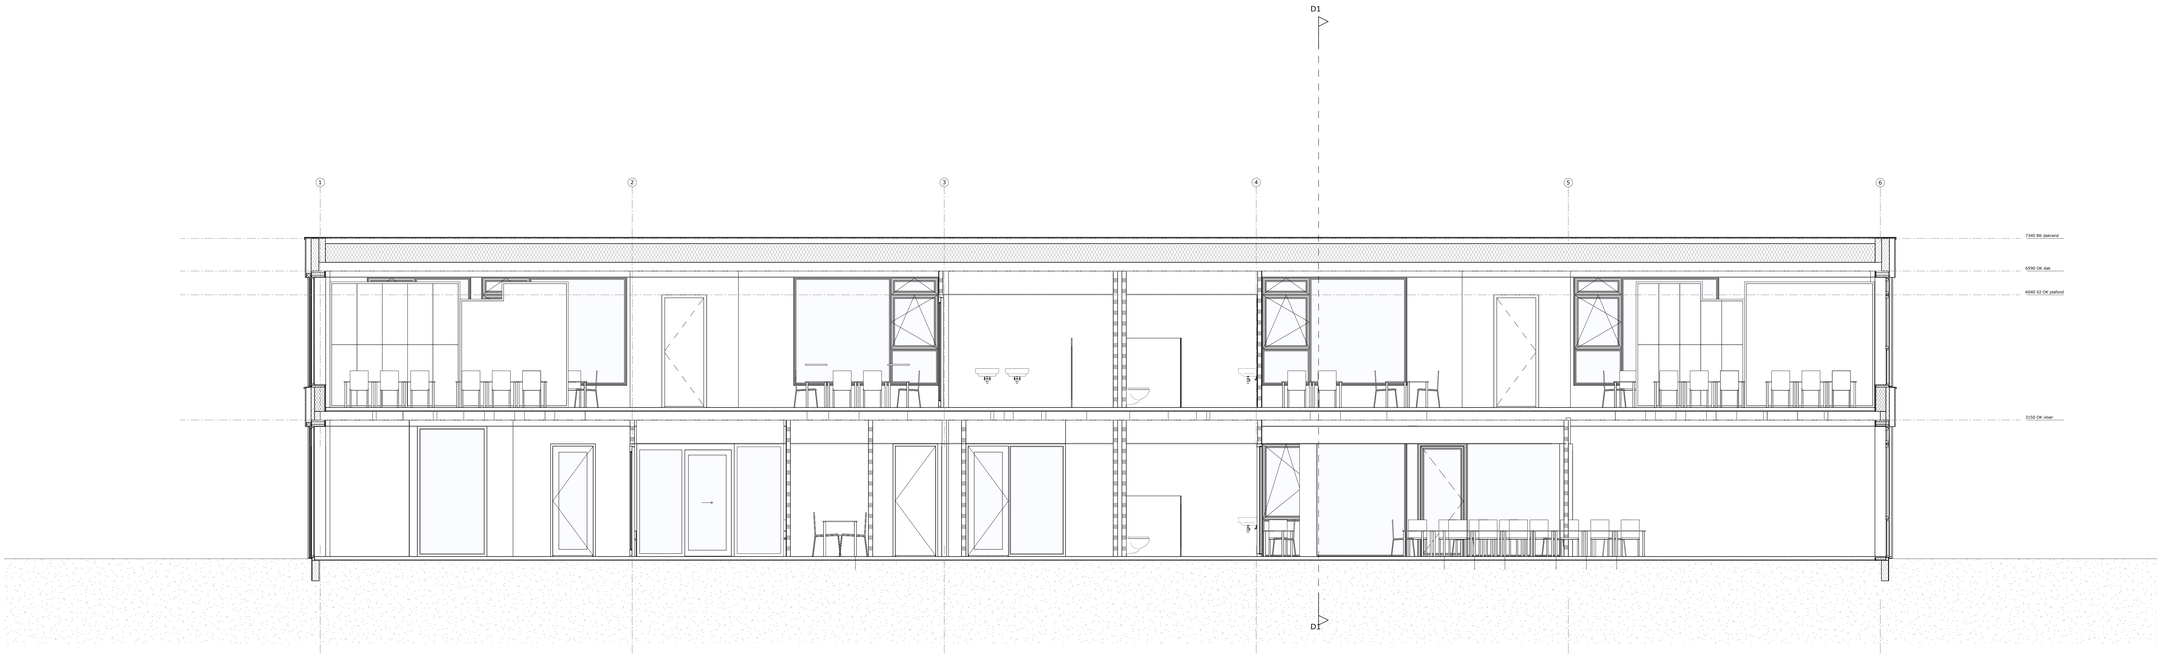

1 Doorsnede C-C

schaal 1 : 50

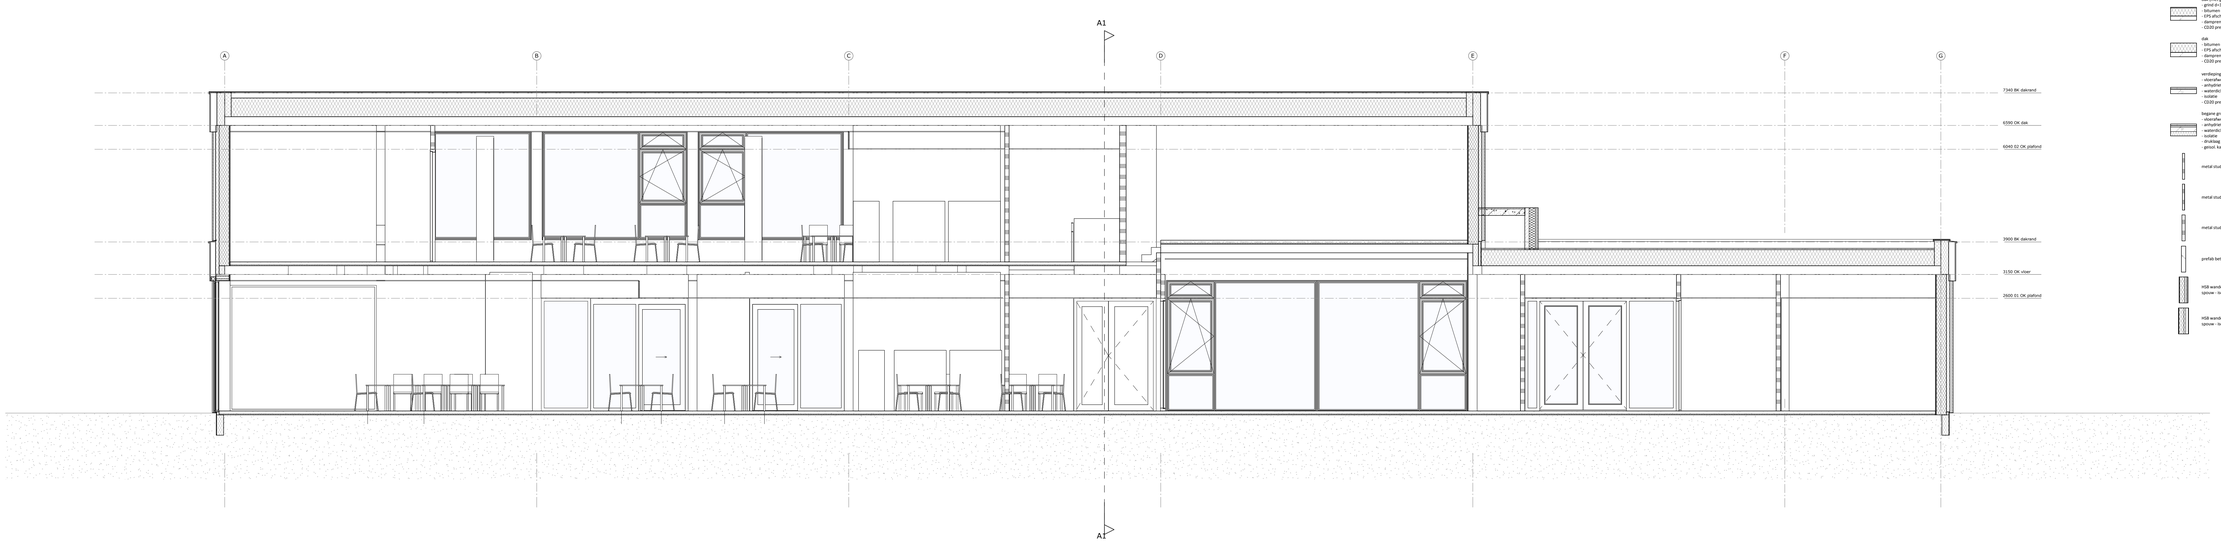

Renvooi

dak (met grind)
- grind d=30mm
- bitumen dakbedekking
- EPS afschuimlatte
- dampremmende sluitlaag
- CD20 prefab betonnen systeemvloer

dak
- bitumen dakbedekking
- EPS afschuimlatte
- dampremmende sluitlaag
- CD20 prefab betonnen systeemvloer

verdiepingsvloer
- vloerafwerking
- anhydrietvloer
- waterdichte folie
- isolatie
- CD20 prefab betonnen systeemvloer

begane grondvloer
- vloerafwerking
- anhydrietvloer
- waterdichte folie
- isolatie
- drukzwig
- grmm. kerwelplaat

metal stud wand 25-50-25 d=100mm

metal stud wand met bamboefinnier (op 1 kant) d=100mm

metal stud wand 25-100-25 d=150mm

prefab beton wand d=200mm

HSB wandelementen, opbouw: houten latten - spouw - isolatie op HSB - HSB d=230mm

HSB wandelementen, opbouw: stucsysteem - spouw - isolatie op HSB - HSB d=230mm

2 Doorsnede D-D

schaal 1 : 50

A5230 B-TO-04-01

DOORSNEDEN 2

DP6

FORMAAT	A0	PROJECT	IKC Leimuiden
SCHAAL	As Indicated		
DATUM	27.11.2018		
STATUS			
GETEKEND	Author	KADASTER	
GEWIJZIGD		GEM: Kaag en Braassem | SECTIE: A | NR: 2419 |	

OPDRACHTGEVER
Gemeente Kaag en Braassem

DP6 Architectuurstudio
Postbus 2969
2601 CZ
+31 15 212 01 10
info@dp6.nl