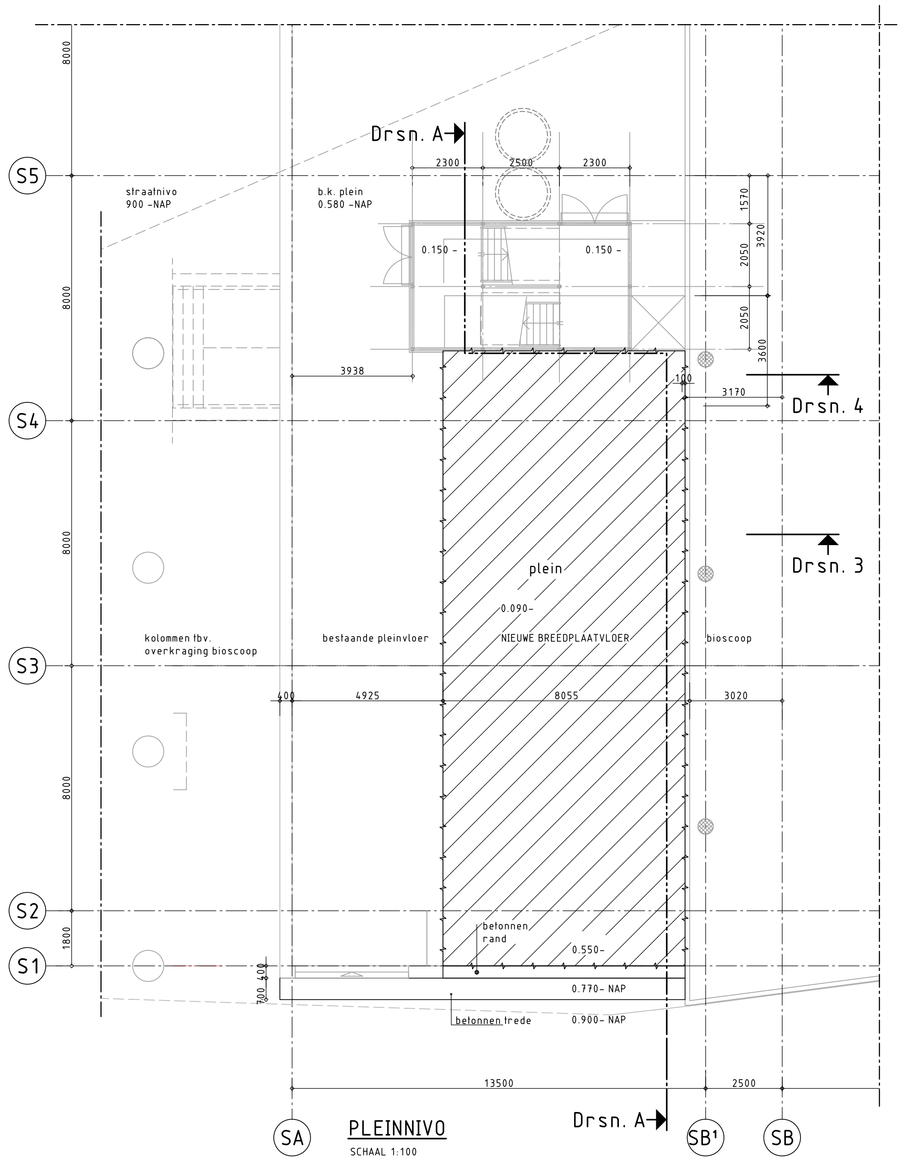

PLEINNIVO
SCHAAL 1:100

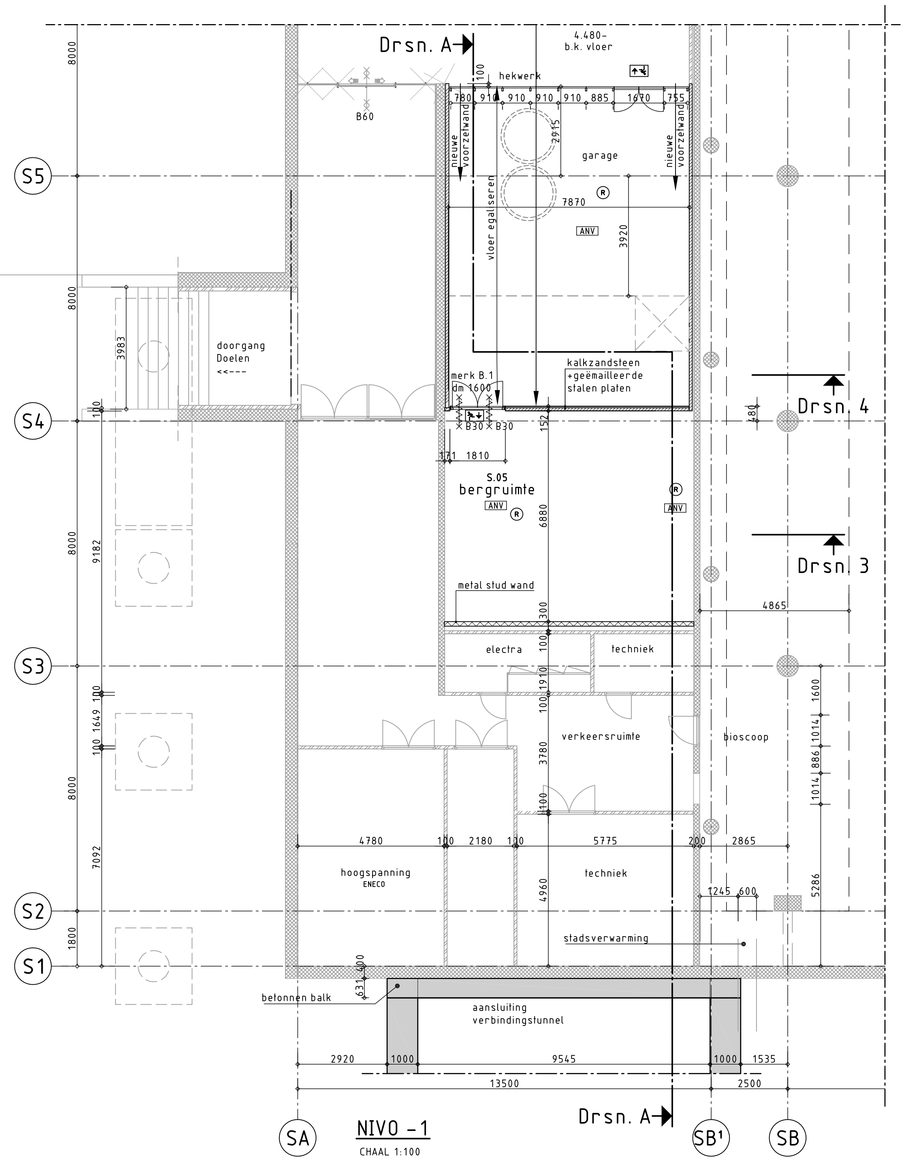

NIVO -1
CHAAL 1:100

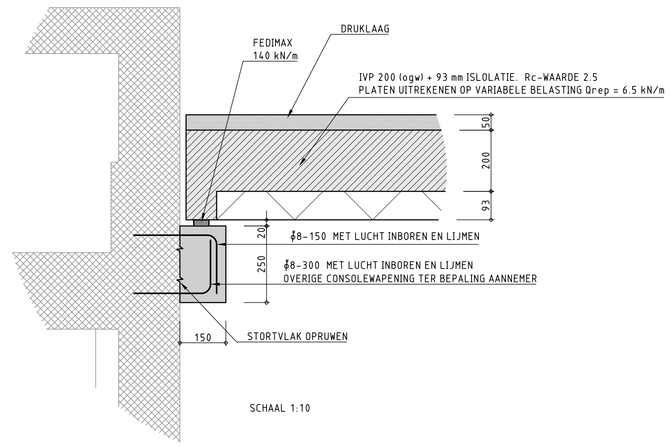

SCHAAL 1:10

RENVOOI

- KALKZANDSTEEN
- MESTSELWERK BESTAAND
- BETON
- PREFAB BETON
- BETON BESTAAND
- METALSTUDWAND
- WAND/VLOER AFWERKING
- B30 — 30+BRANDWEREND
- B30 — 30+ ZELFSLUITENDE DEUR
- B60 — 60+BRANDWEREND
- B60 — 60+ ZELFSLUITENDE DEUR

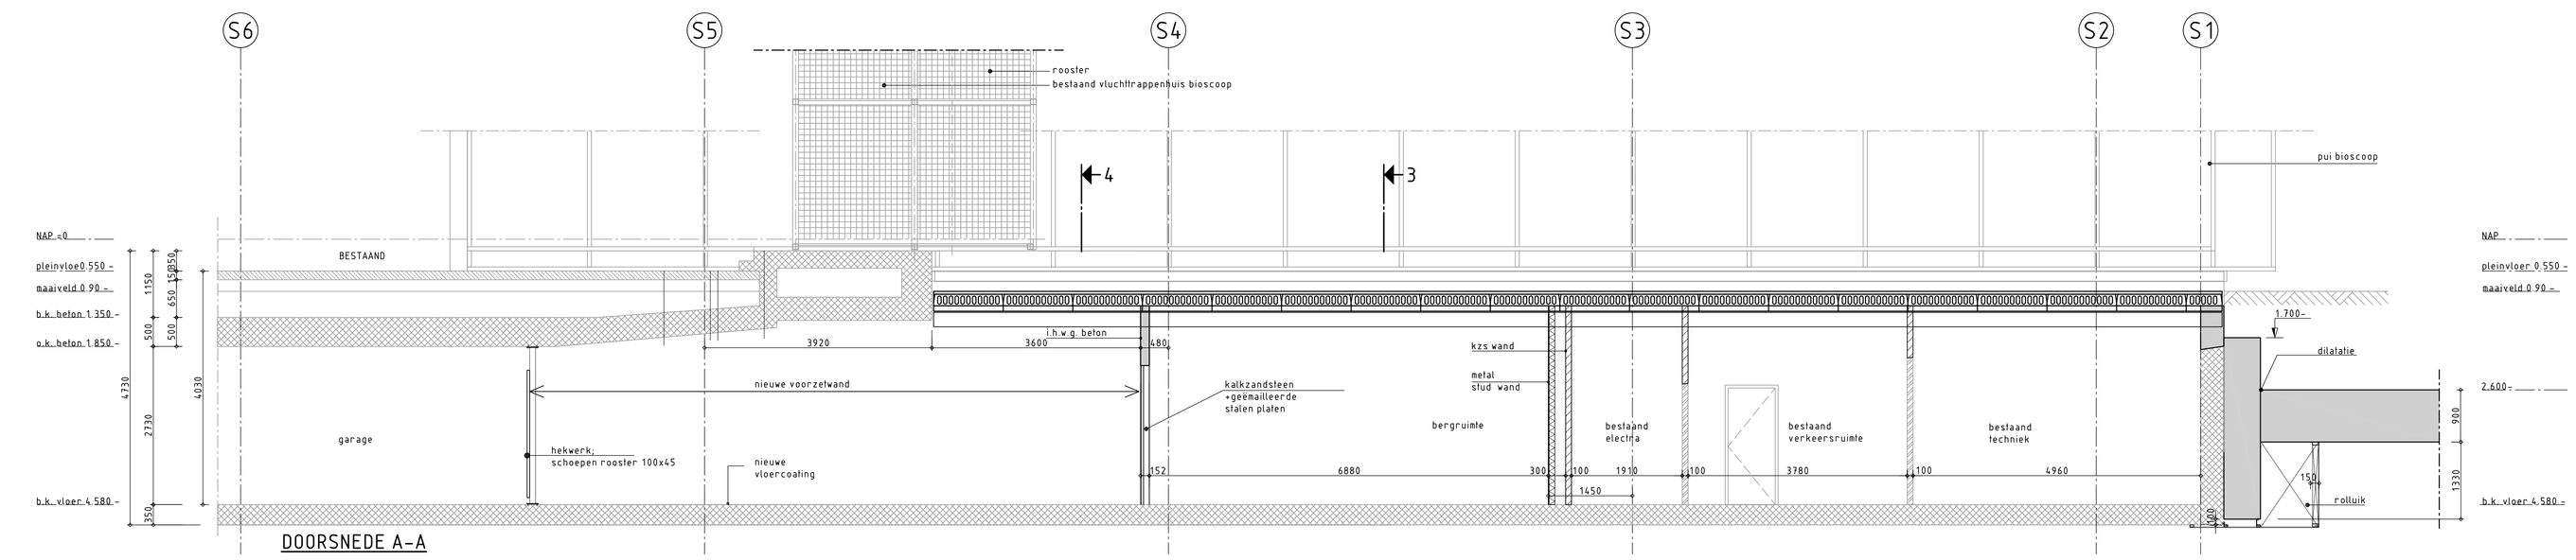

DOORSNEDE A-A
SCHAAL 1:50

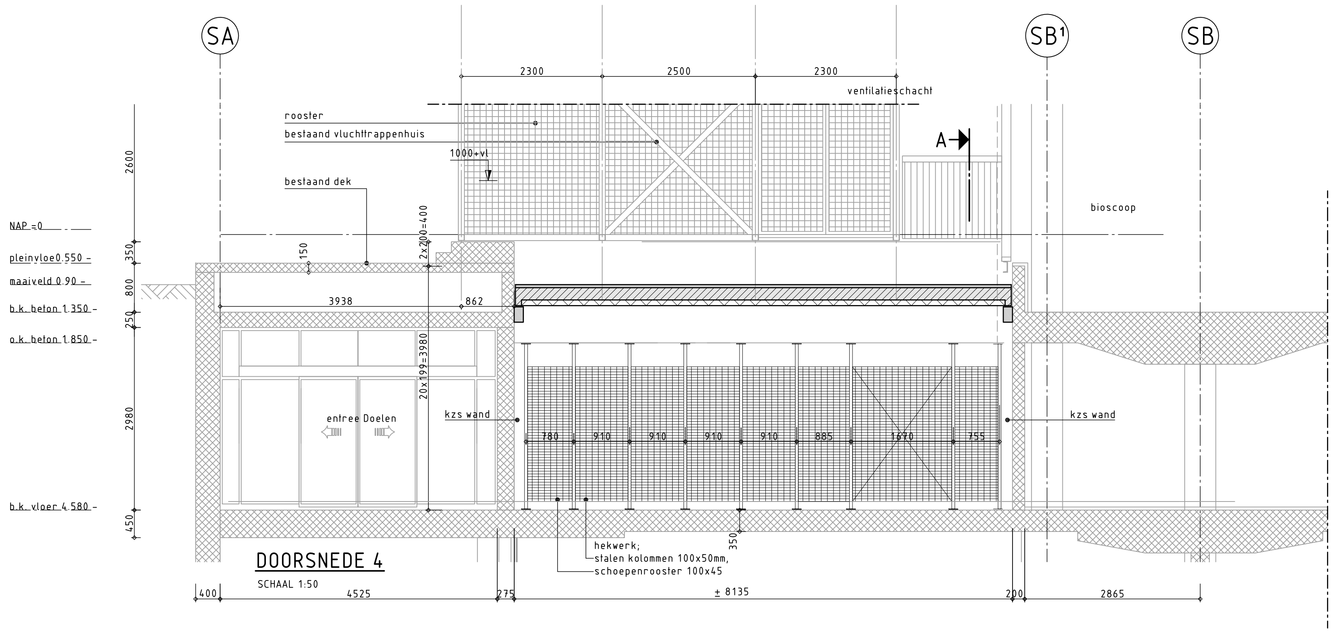

DOORSNEDE 4
SCHAAL 1:50

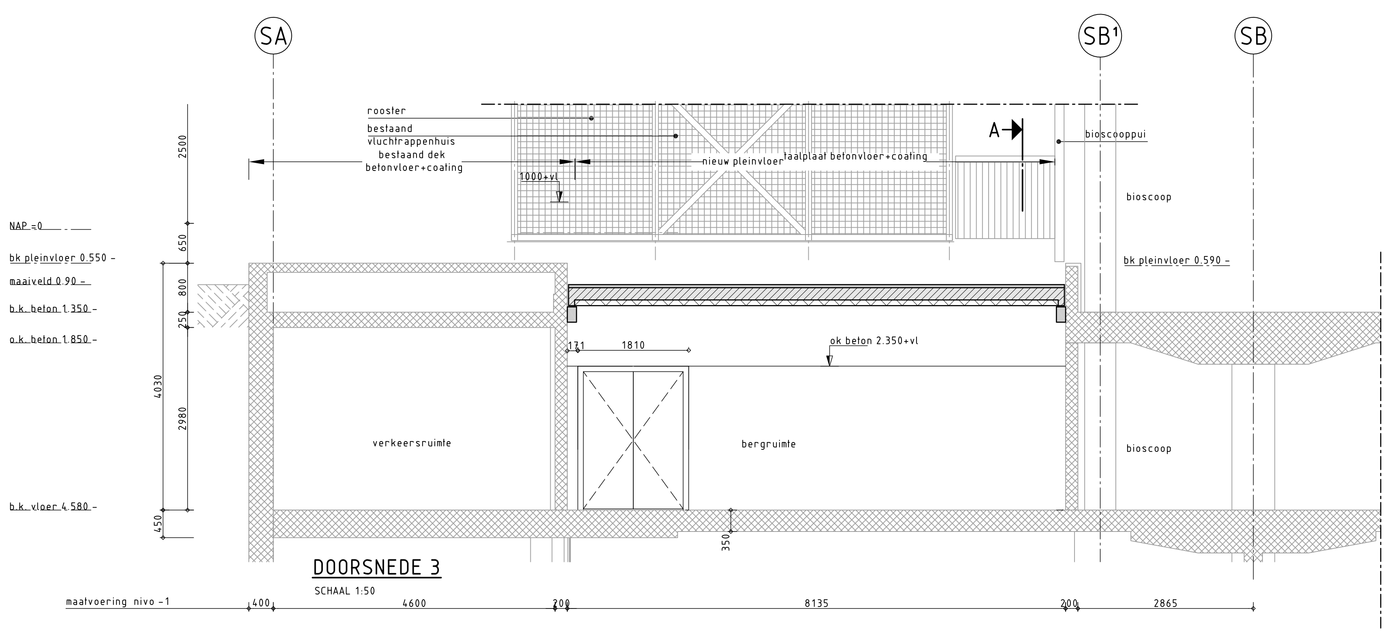

DOORSNEDE 3
SCHAAL 1:50

De definitieve dimensionering van constructieonderdelen en bevestigingsmiddelen dient door de aannemer te worden berekend en vastgesteld.

De constructieve aansluiting + doorbraak verbindingstunnel en schouwburgpleingarage is opgenomen in RAW-bestekgedeelte

Alle maatvoering in het werk te controleren

OPMERKINGEN

- MATEN IN MILLIMETERS, TENZIJ ANDERS AANGEGEVEN.
- HOOGTEMATEN IN METERS T.O.V. N.A.P.
- Schouwburgpleingarage plattegronden bestaand, zie tek A-VT-BT-262
- Schouwburgpleingarage doorsneden bestaand, zie tek A-VT-BT-263
- Schouwburgpleingarage plattegronden, zie tek A-VT-BT-260
- Kozijn aanzichten, zie tek A-VT-BT 266
- Verbindingstunnel plattegronden, zie tek A-VT-BT-211
- Verbindingstunnel doorsneden, zie tek A-VT-BT-256

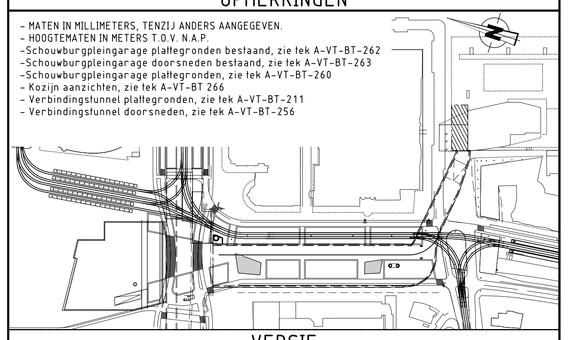

VERSIE

Versie	Omschrijving	Datum
f		
e		
d		
c		
b		
a	bestek	21-03-2013

Bestandsnaam: .dwg — verwijzing:

projectarchitect: Maarten Struijs Avb-Bna
Galvanistraat 15 , 3029 AD Rotterdam
telefoon 010-4894618 fax: 010-4894354

Gemeentewerken
Gemeente Rotterdam
Ingenieursbureau
Galvanistraat 15
Postbus 6633
3002 AP Rotterdam
Telefoon 010 489 4289
Telefax 010 489 6200

Rotterdam Centraal

ROTTERDAM CENTRAAL

Verbindingstunnel
Schouwburgpleingarage
doorsnede A-A, 3 en 4

bestek — bouwkunde

Behoort bij:	Nummer:
Geografische code	
Formaat: A0	In bladen:
Schaal: 1:50	Blad nr:
Tekeningnr.: A - VT - BT - 203 (projectcode - soort - volgnr.)	a (ver.)

Gekeurd: Paraaf/Datum
Gecontroleerd ontwerpleider(s): H. van Dijk Paraaf/Datum
Geautoriseerd projectleider(s): A.P. Allaart Paraaf/Datum

K:\SD\RW\GCC_projecten\RotterdamCentraal\Projectresultaten RC\Parkeergarage Kruisplein\05_Bestek\3_Verbindingstunnel Kruisplein bestek\Tekeningen\Bouwkundig\A-VT-BT-260-263 kees.dwg