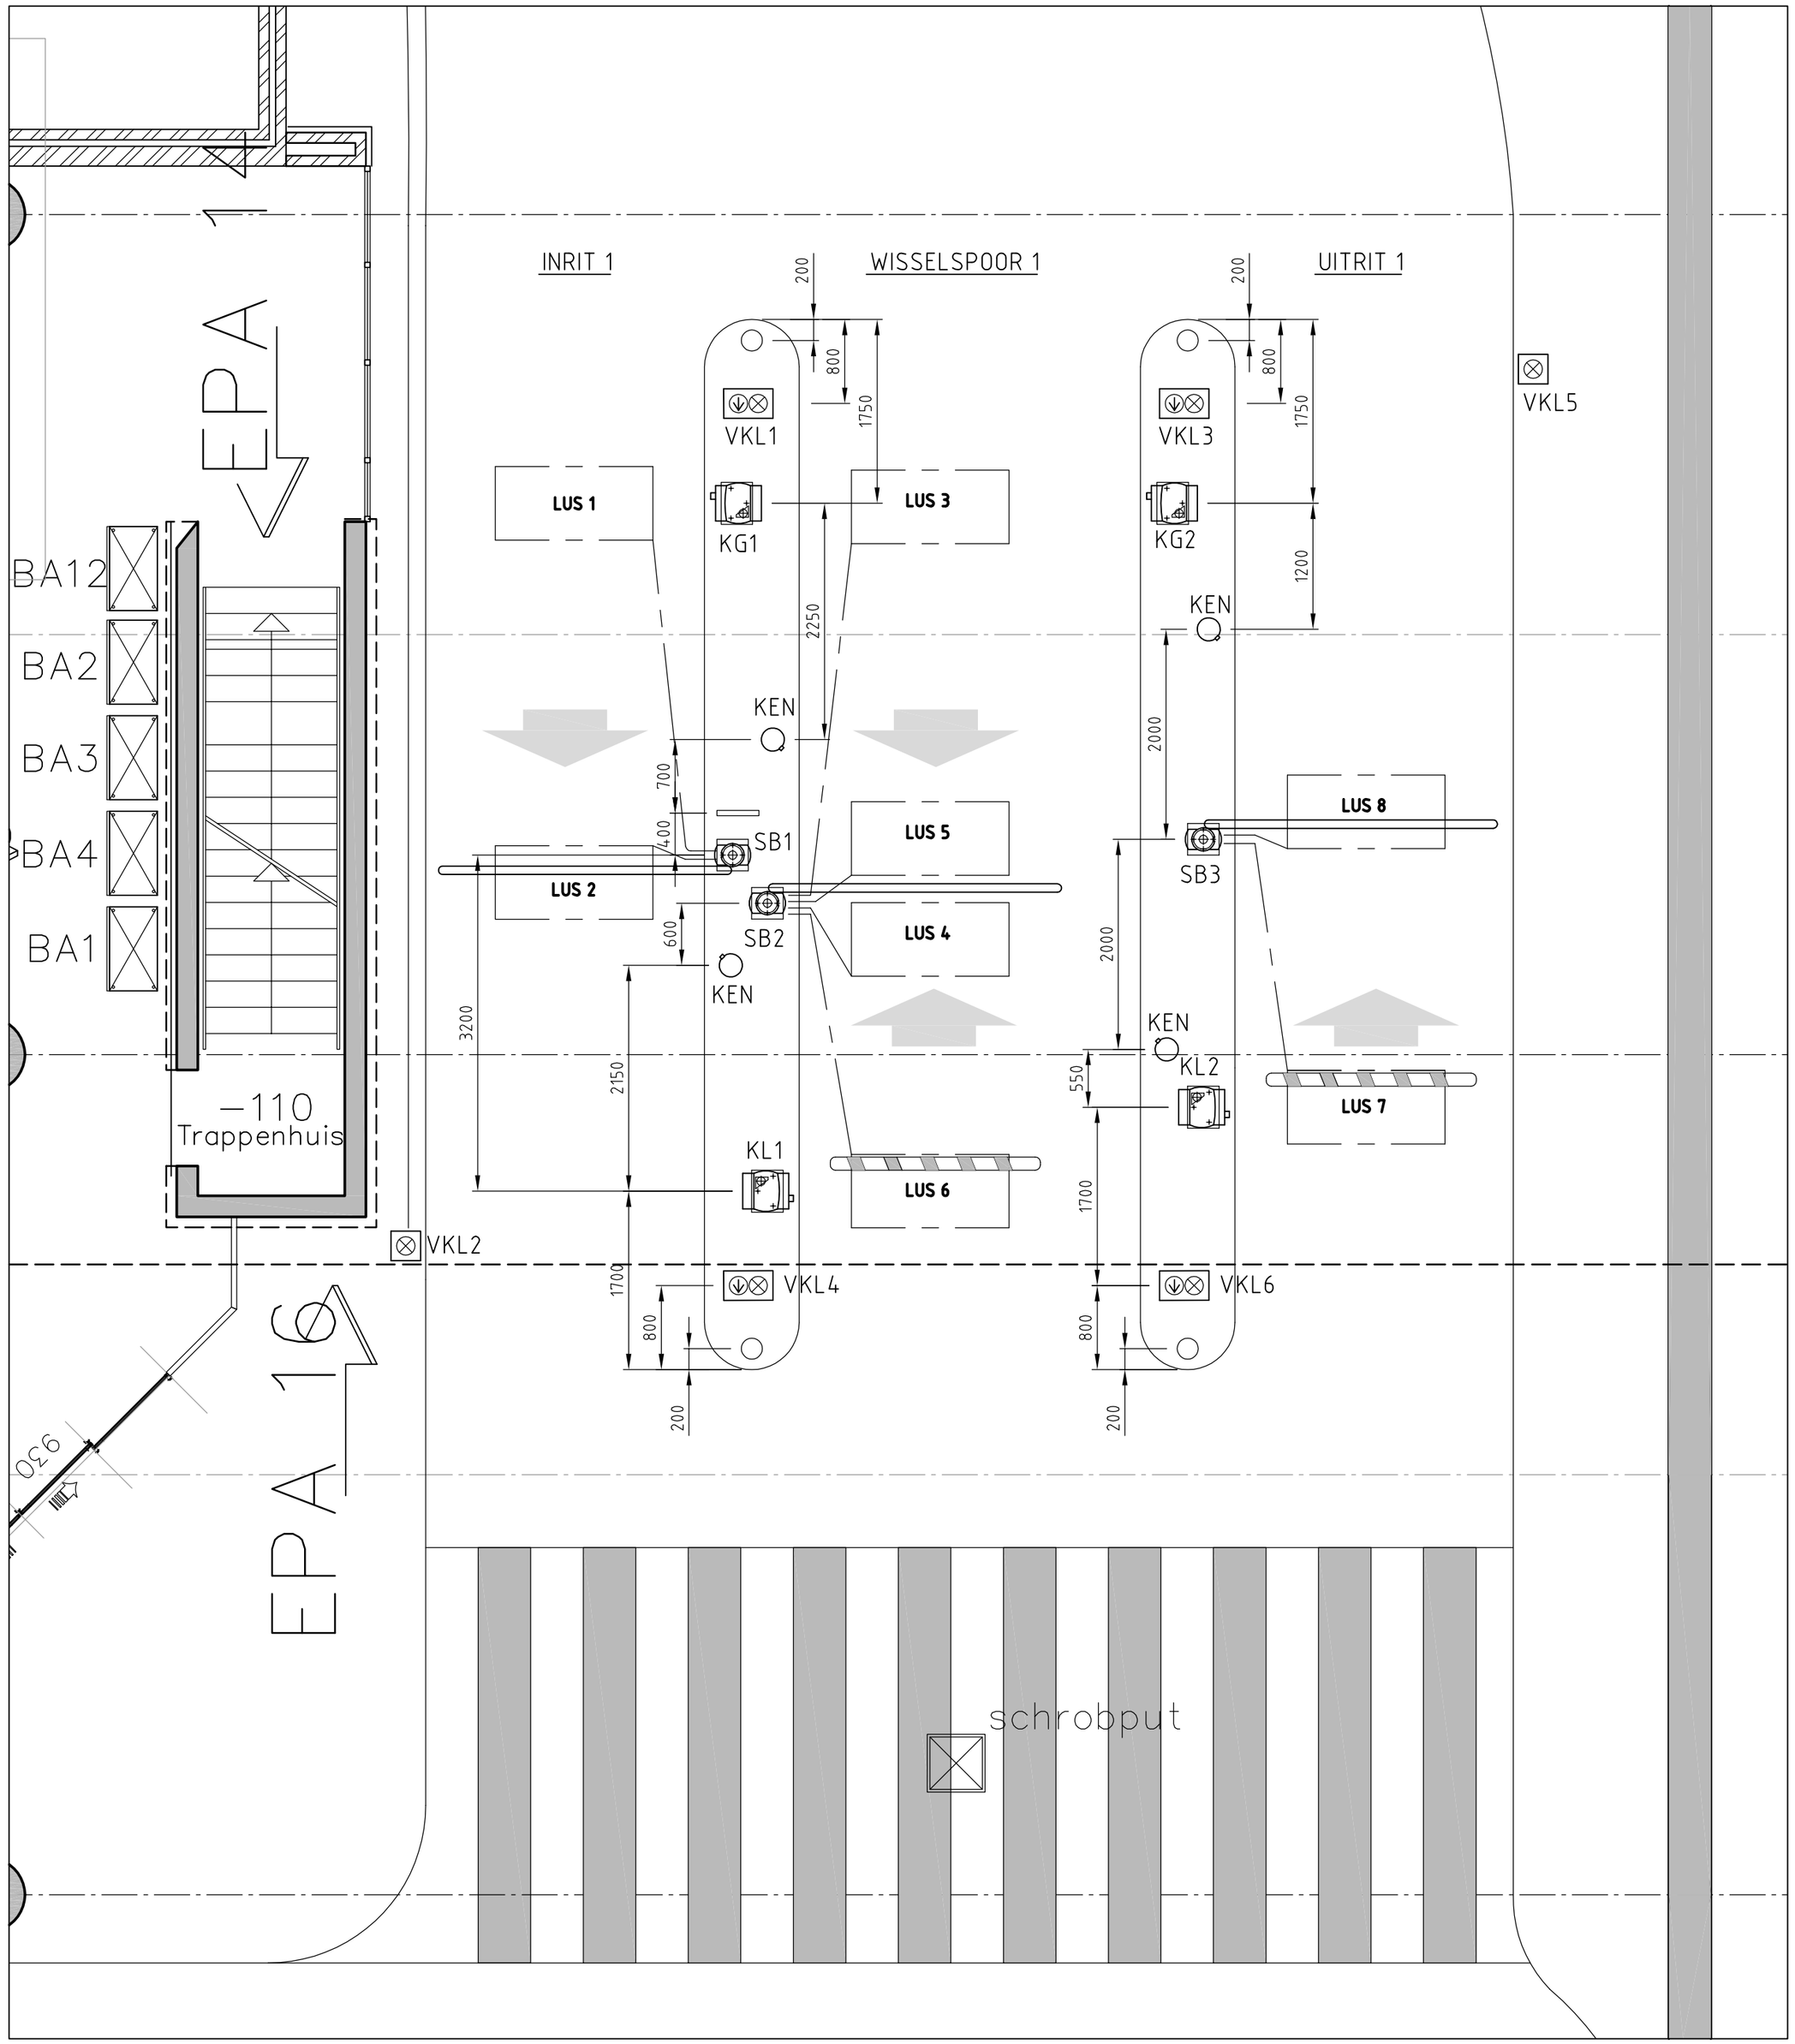

BESTAAND

Parkeergarage Schouwburgplein - Schouwburgplein 22 - 3012 CL Rotterdam - district zuid	C			F		
	B			E		
	A			D		
	Gew.	Get.	Datum	Gew.	Get.	Datum

Project : Parkeergarage Schouwburgplein
In- uitrit tekening Doelenzijde
Nivo -1

Get. : TS&A
Gec. :
Datum : 02-03-2010
Form. : A2
Schaal : 1:50

Stadstoezicht
Vastgoed

Bezoekadres : Bredestraat 312
3000 AT Rotterdam
Postadres : Postbus 750
3000 AT Rotterdam
telefoon010 - 8902222
telefax010 - 8902319

Projectnr.: 1-155-05

Bladnr.: D-01