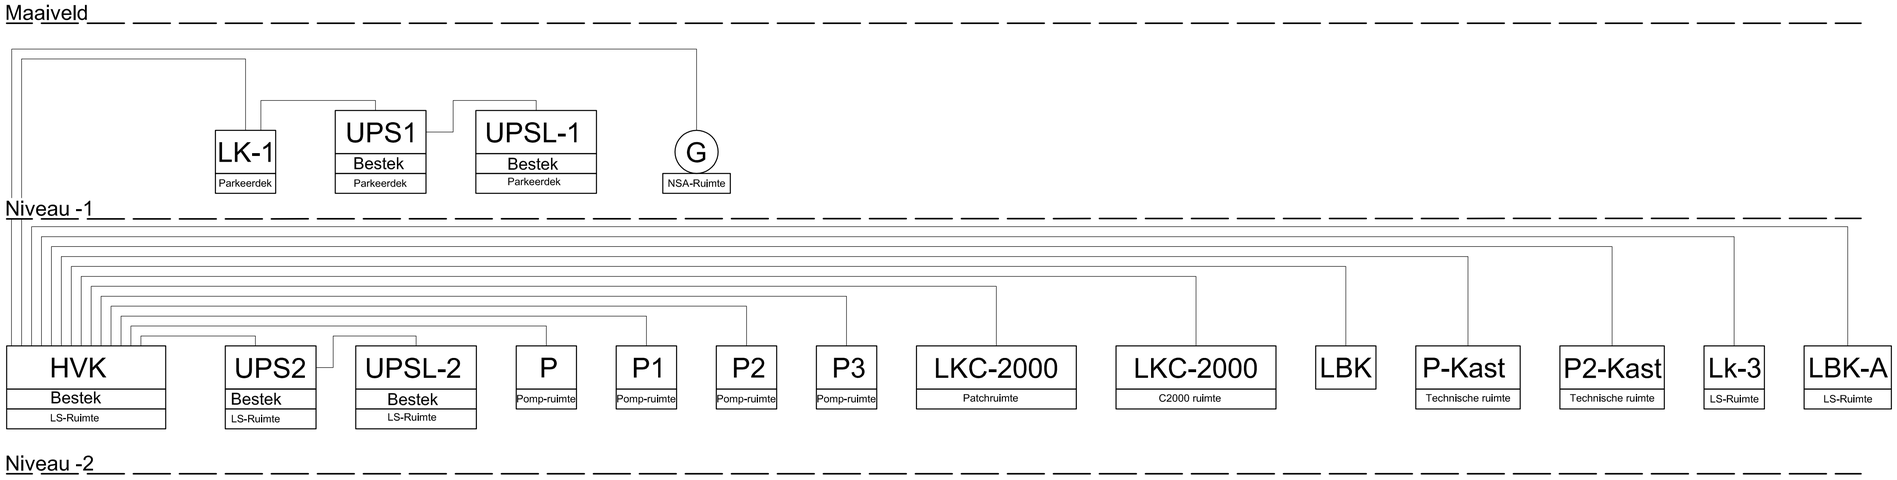

OPMERKINGEN

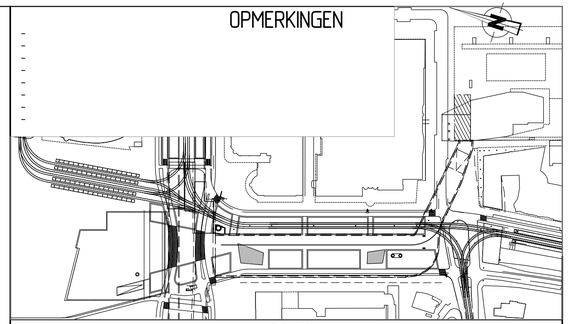

VERSIE

Versie	Omschrijving	Datum
f		
e		
d		
c		
b	Wijziging onderhoek	24-01-2013
a	Concept installaties	19-12-2012

Bestandsnaam : dwg verwijzing :

projectarchitect :
Maarten Struijs Avb-Bna
Galvanistraat 15 , 3029 AD Rotterdam
telefoon 010-4894618 fax. 010-4894354

Gemeentewerken
Gemeente Rotterdam
Ingenieursbureau

Galvanistraat 15
Postbus 6633
3002 AP Rotterdam
Telefoon 010 489 4289
Telefax 010 489 6200

Rotterdam Centraal

Aanpassingen installaties
Schouwburgpleingarage
Blokschema kasten

Behoort bij : Nummer : -
Geografische code :
Formaat : A3V2 In bladen
Schaal : nvt blad nr:

Getekend : TS&A Paraaf/Datum
Gecontroleerd ontwerpleider(s) : Paraaf/Datum
Geautoriseerd projectleider(s) : Paraaf/Datum
Tekeningnr. : E-500 b ver.
projectcode soort volgnr.