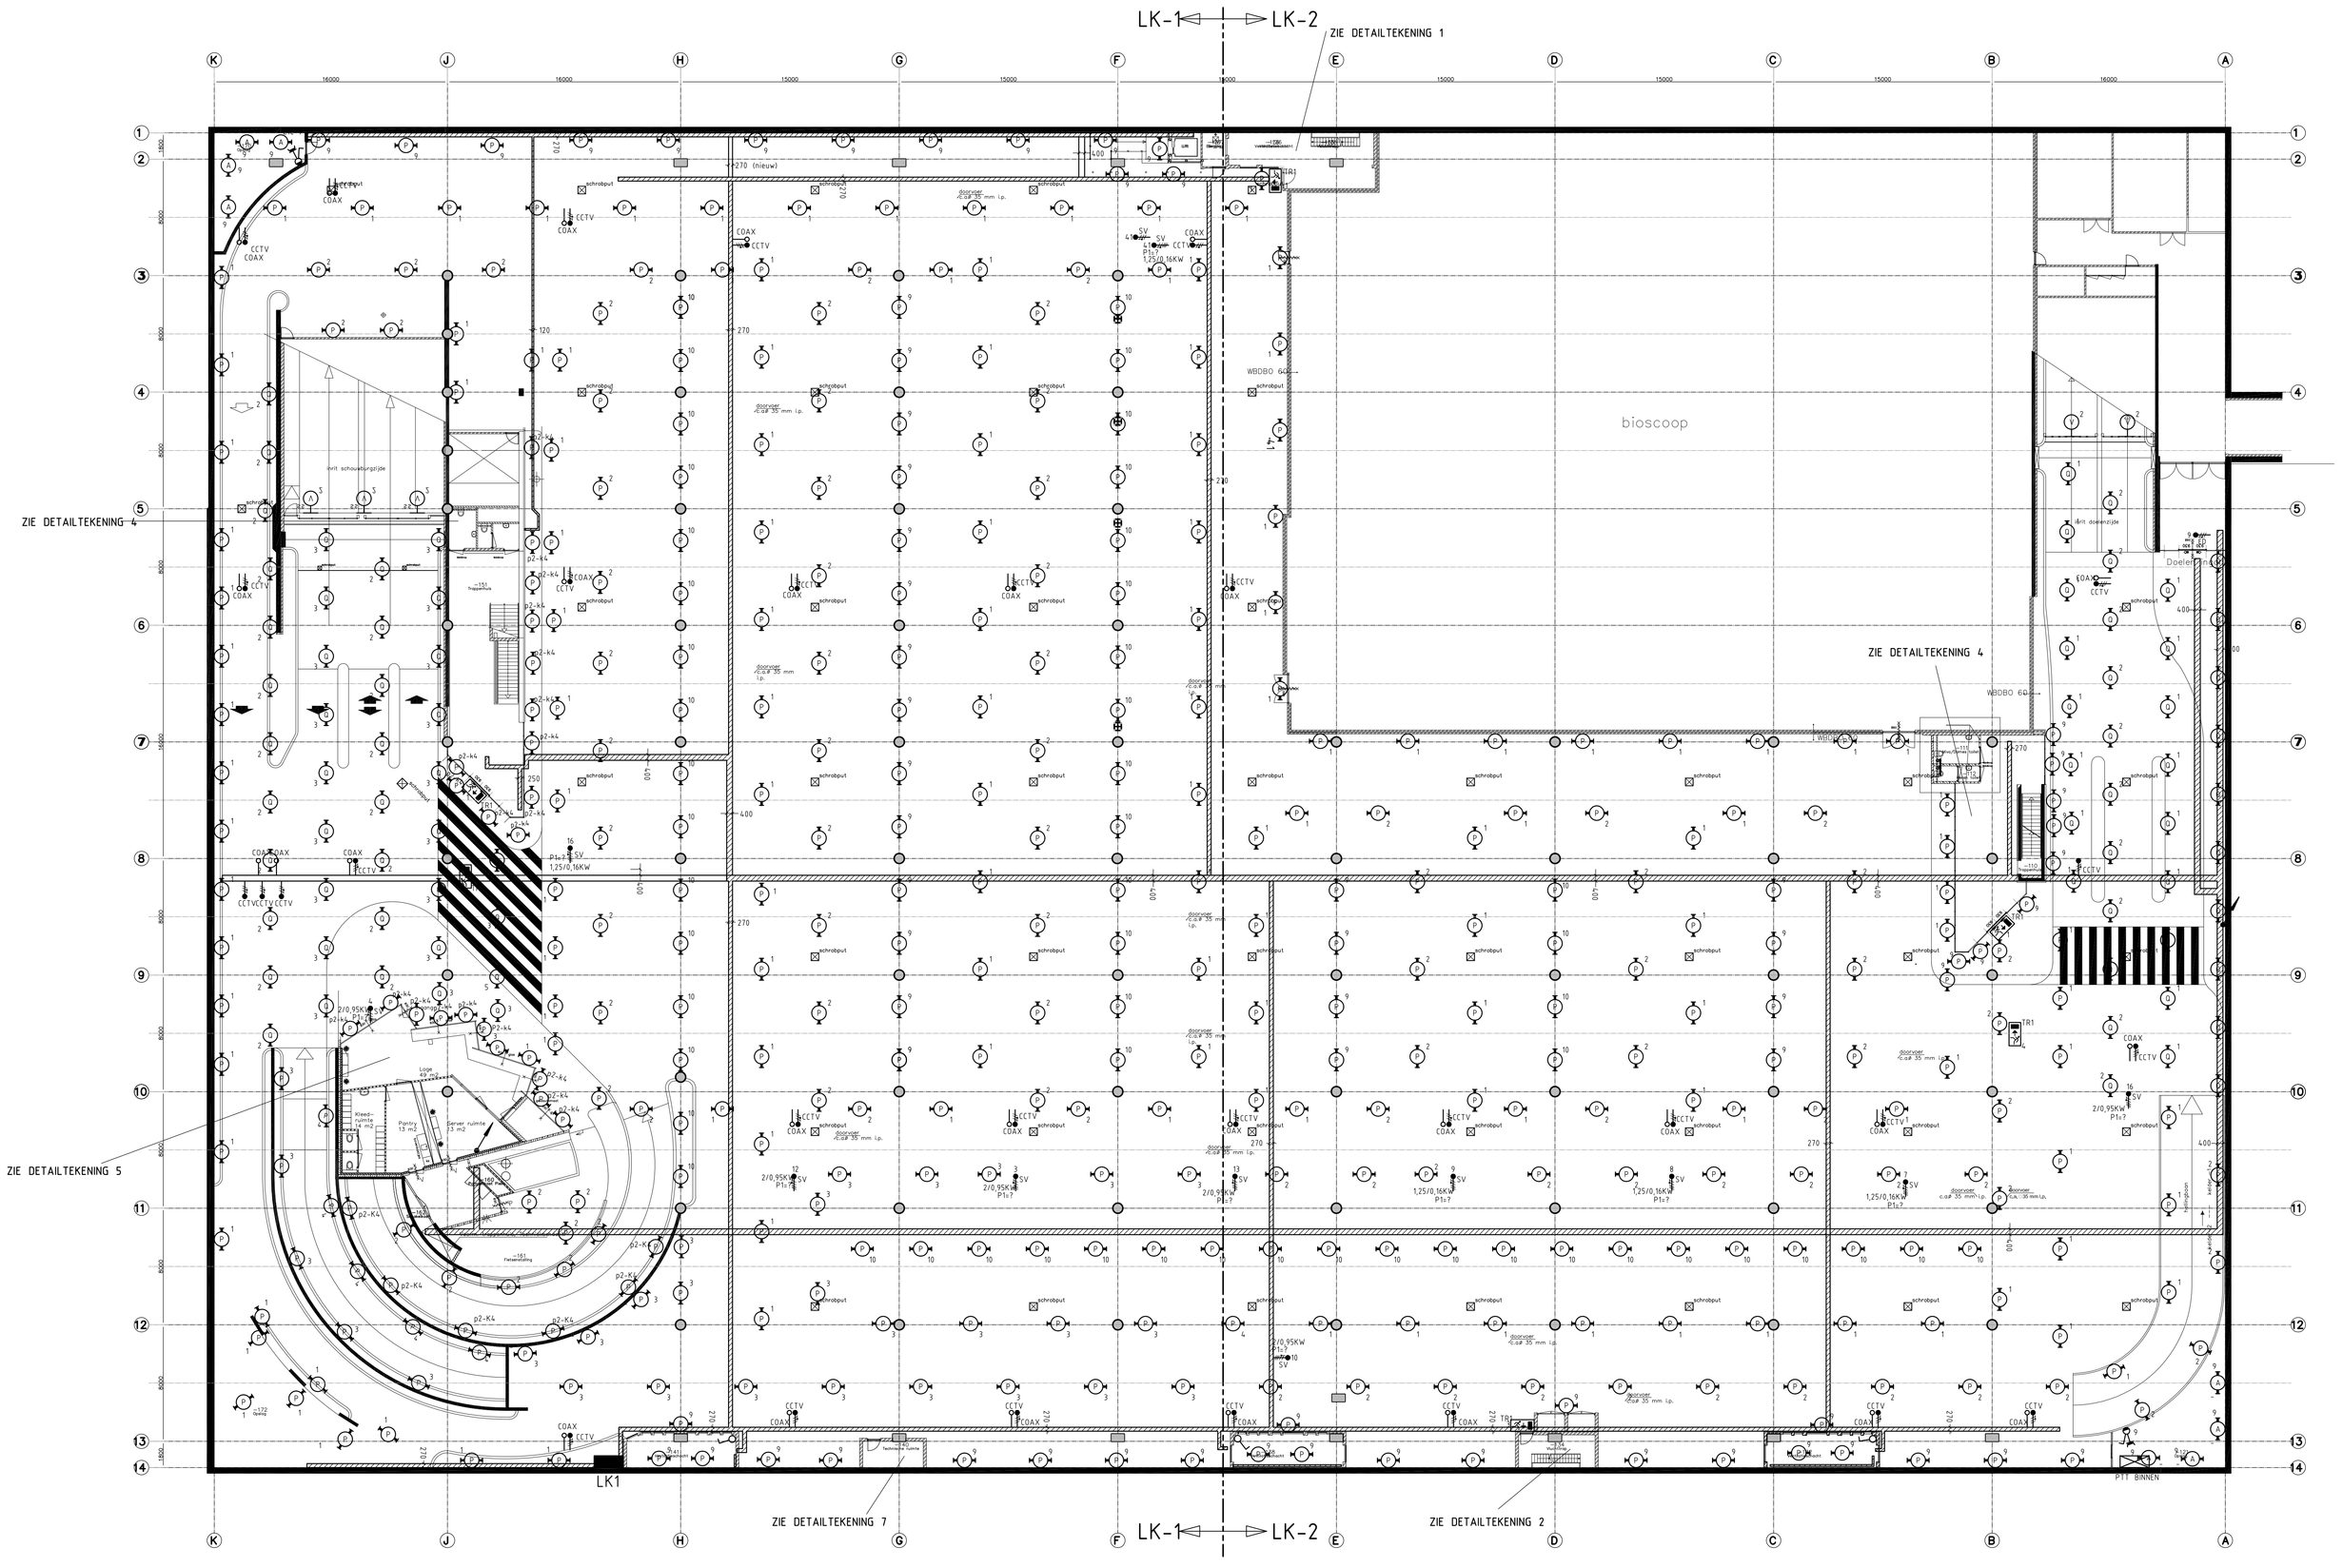

PLATTEGROND NIVEAU −1

Revisie

Parkeergarage Schouwburgplein - Schouwburgplein 22 - 3012 CL Rotterdam - District West			C	SJ	15-05-2007	F	
gerritsen TBI techniek	gerritsen	gerritsen is onderdeel van ATH techniek b.v. Tiber 54 2491 DJ Den Haag Tel. 070-3205454 Fax. 070-3278741	B	s.s.	24-10-06	E	
			A	MSB	13-02-2006	D	
			Gew.	Get.	Datum	Gew.	Get. Datum
			GEWIJZIGD				
Project	Parkeergarage Schouwburgplein Elektrische installatie laag -1		Get.	: TSAA			
			Gec.	:			
			Datum	: 22-07-2005			
			Form.	: A0			
			Schaal	: 1 : 200			
Stadstoezicht Vastgoed	Bezoekadres : Bredestraat 39 3011 CA Rotterdam Postadres : Postbus 750 3000 AT Rotterdam telefoon010 - 8902222 telefax010 - 8902319		Projectnr.: 1-155-05			Bladnr.: WT-100	