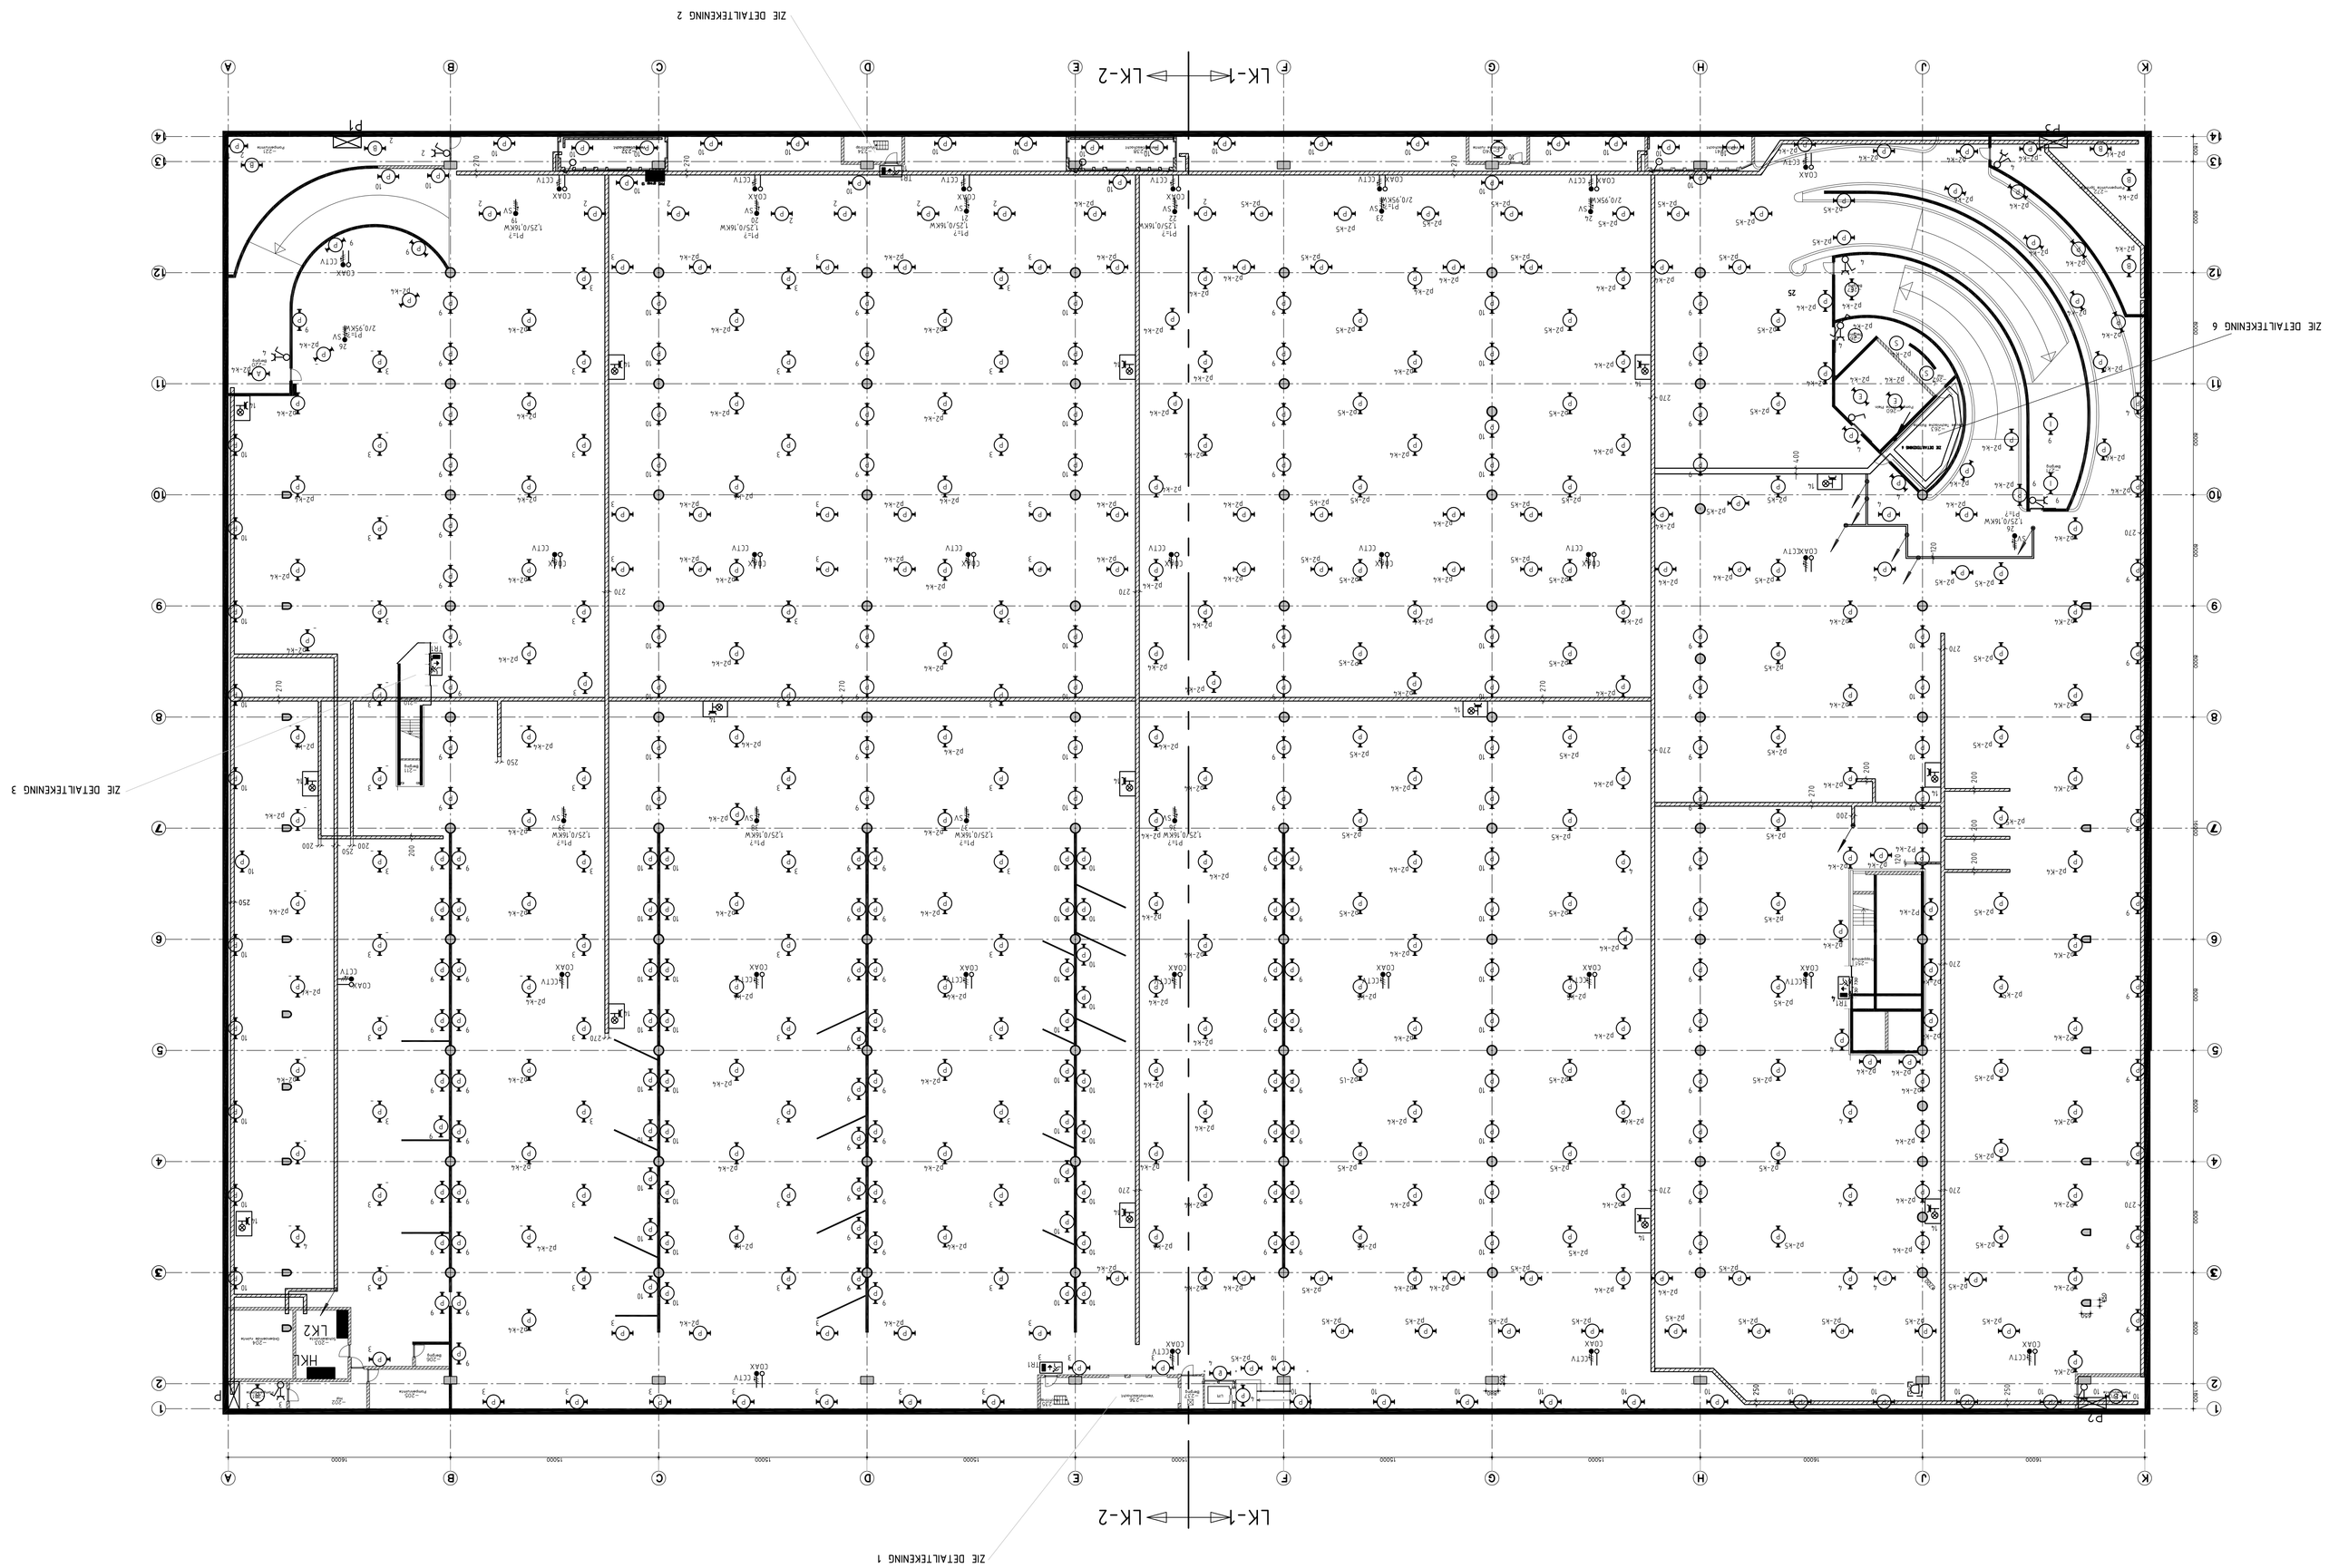

Revisie

Parkeergarage Schouwburgplein - Schouwburgplein 22 - 3012 CL Rotterdam - District West	E	k.k.	24-10-06	F
	D	DJ	10-10-06	E
	A	MSB	19-12-2006	D
Gew. Gef. Datum Gew. Gef. Datum				

Gerritsen **gerritsen 2401 DJ Den Haag Tel. 070-3205454 Fax. 070-3278241**
BI techniek

Project : Parkeergarage Schouwburgplein
Elektrische installatie laag -2

Opdr. : TSEA
Gef. :
Gew. :
Datum : 22-02-2005
Schaal : 1 : 200
Blaadnr. : W1-101

Stadtelozicht Vaughpod
Bladomschrijving : Bladontwerp
Postadres : Postbus 750
3000 AT Rotterdam
Bezoekadres : Weimarstraat 150
3024 GA Rotterdam
Telefoon : 0102413010 - 0102413011

Tekeningnr. : 1-155-05