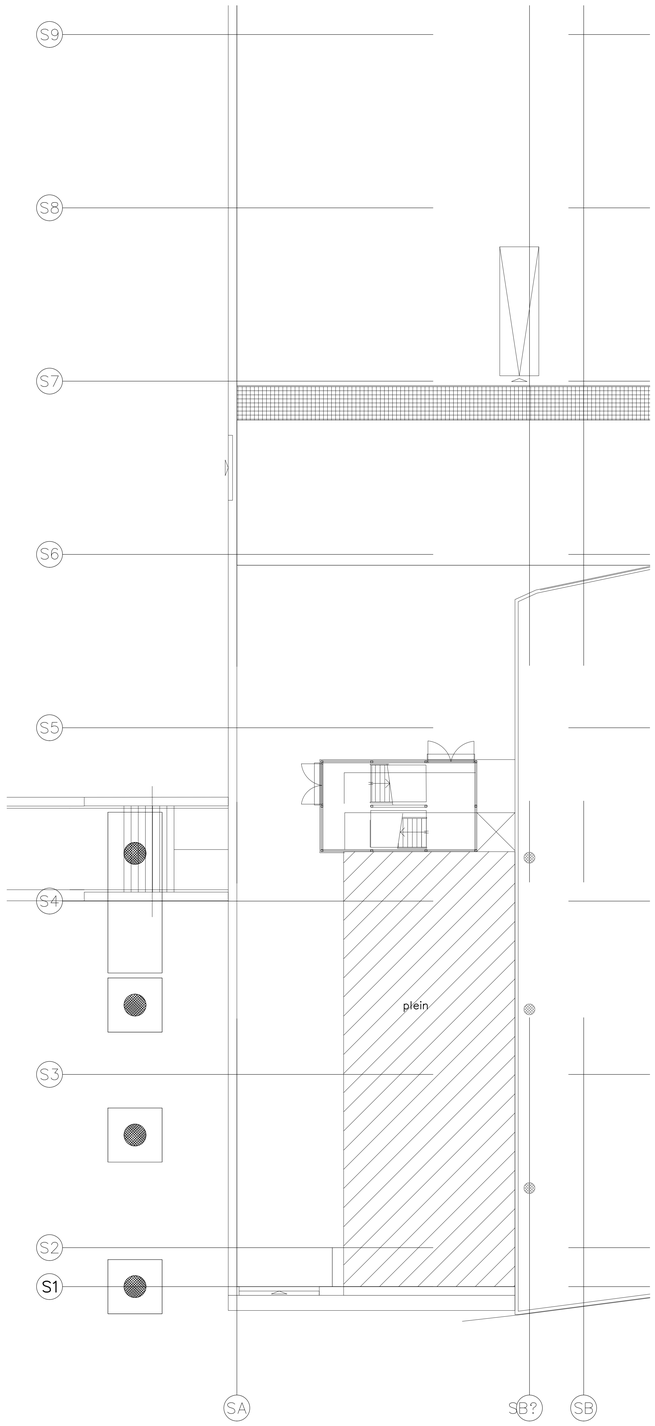

PLEINNIVO

SCHAAL 1:100

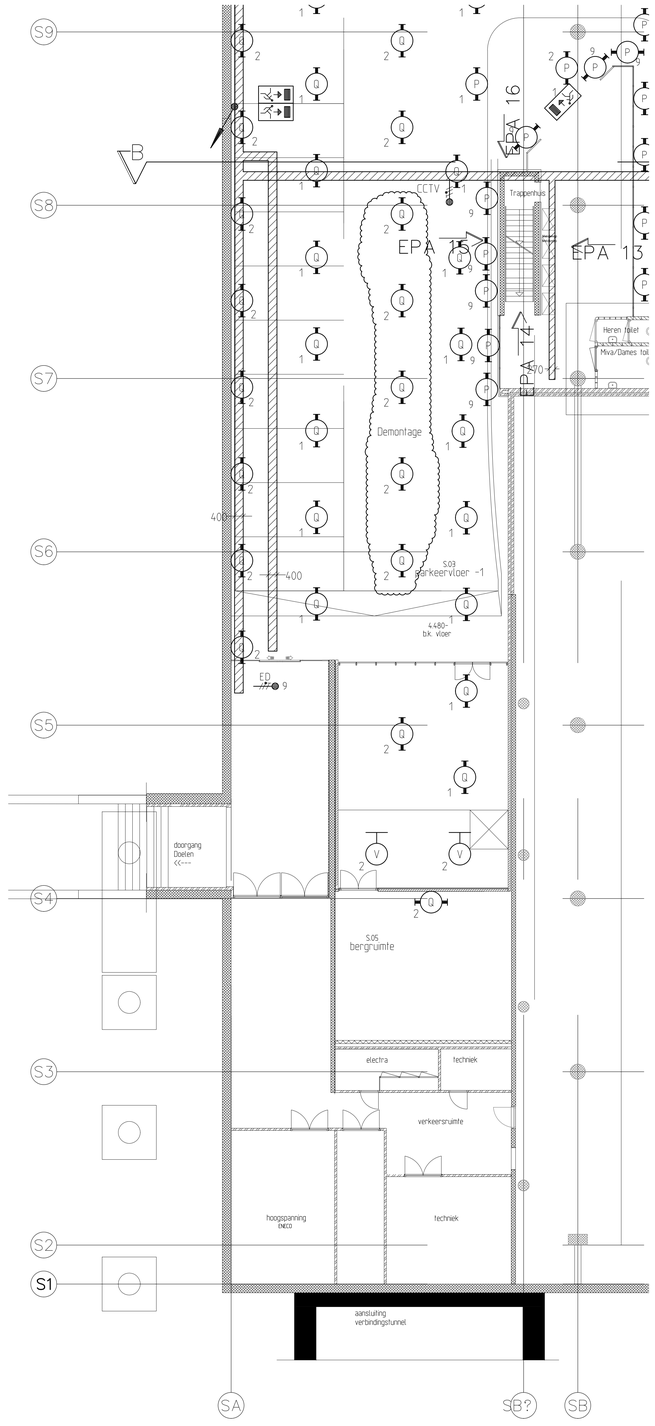

NIVO -1

CHAAL 1:100

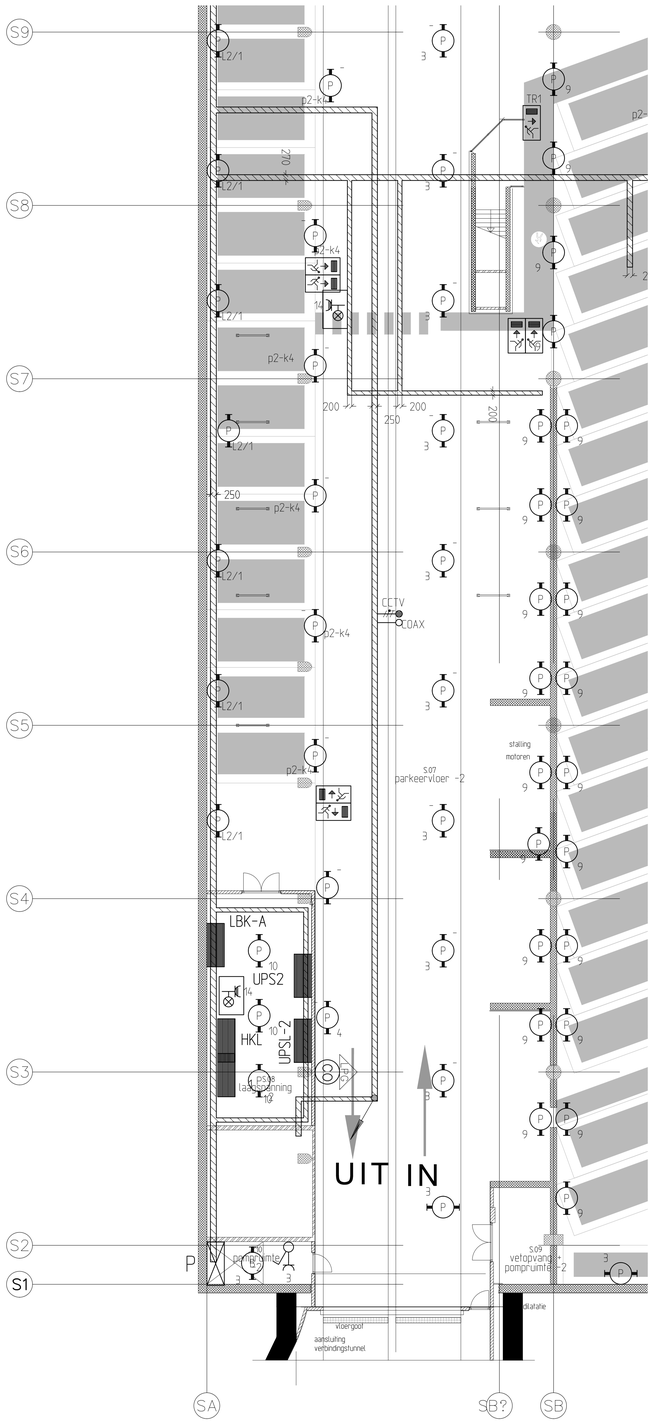

NIVO -2

SCHAAL 1:100

De definitieve dimensionering van constructieonderdelen en bevestigingsmiddelen dient door de aannemer te worden berekend en vastgesteld.

De constructieve aansluiting + doorbraak verbindingstunnel en schouwburgpleingarage is opgenomen in RAW-bestekgedeelte

Alle maatvoering in het werk te controleren

OPMERKINGEN

- MATEN IN MILLIMETERS, TENZIJ ANDERS AANGEGEVEN.
- HOOGTEMATEN IN METERS T.O.V. N.A.P.
- Schouwburgpleingarage plattegronden bestaand, zie tek A-VT-BT-262
- Schouwburgpleingarage doorsneden bestaand, zie tek A-VT-BT-263
- Schouwburgpleingarage doorsneden, zie tek A-VT-BT-261
- Kozijn aanzichten, zie tek A-VT-BT 266

- Verbindingstunnel, doorsnede zie tek A-VT-BT-256
- Verbindingstunnel, plattegronden zie tek A-VT-BT-211

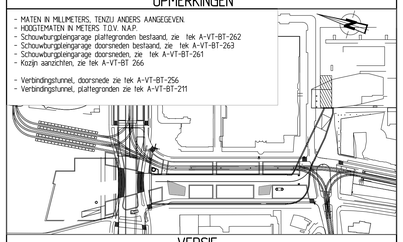

VERSIE

Versie	Omschrijving	Datum
f		
e		
d		
c		
b	Wijziging onderhoek	24-01-2013
a	Concept installaties	19-12-2012

Bestandsnaam : dwg verwijzing :

projectarchitect :
Maarten Struijs Avb-Bna
Galvanistraat 15 , 3029 AD Rotterdam
telefoon 010-4894618 fax. 010-4894354

Gemeentewerken
Gemeente Rotterdam
Ingenieursbureau
Galvanistraat 15
Postbus 6633
3002 AP Rotterdam
Telefoon 010 489 4289
Telefax 010 489 6200

Rotterdam Centraal

ROTTERDAM CENTRAAL

Aanpassingen installaties

Schouwburgpleingarage

plattegronden, nivo plein, -1 en -2

bestek bouwkunde

Behoort tot :	Nummer :	1-114-07
Geografische code :		
Formaat : A0	in	bladen
Schaal : 1:100	blad nr:	

Gekeurd :	Gecontroleerd ontwerpleiding :	Geautoriseerd projectleiding :	Tekeningnr.
Paraaf/Datum	H. van Dijk Paraaf/Datum	A.P. Allaart Paraaf/Datum	A - VT - BT - 260 b (projectcode) (soort) (volgnr) (ver)

M:\Delft-HT\Rotterdam Centraal\Projectresultaten RC\Parkeergarage Kruisplein\5_Bestek\3_Verbindingstunnel Kruisplein bestek\Tekeningen\Bouwkundig\A-VT-BT-260-2613.dwg