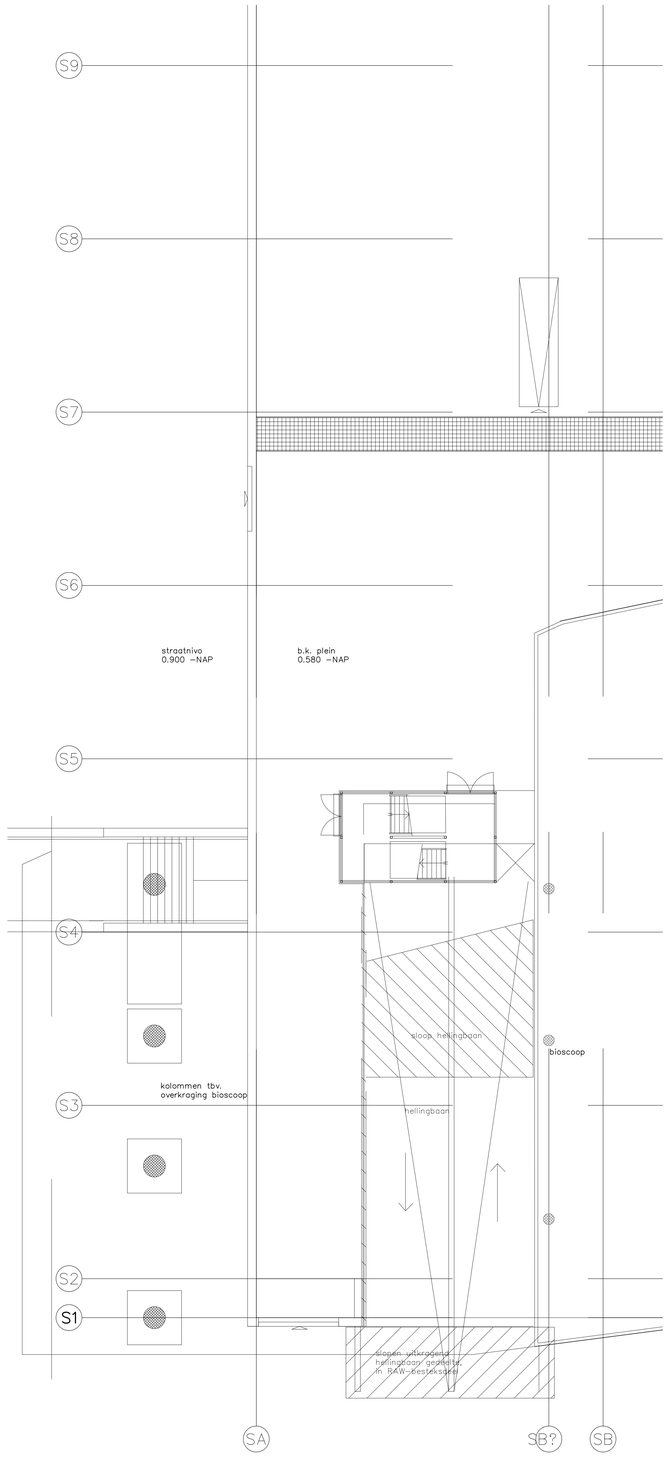

Pleinnivo
SCHAAL 1:100

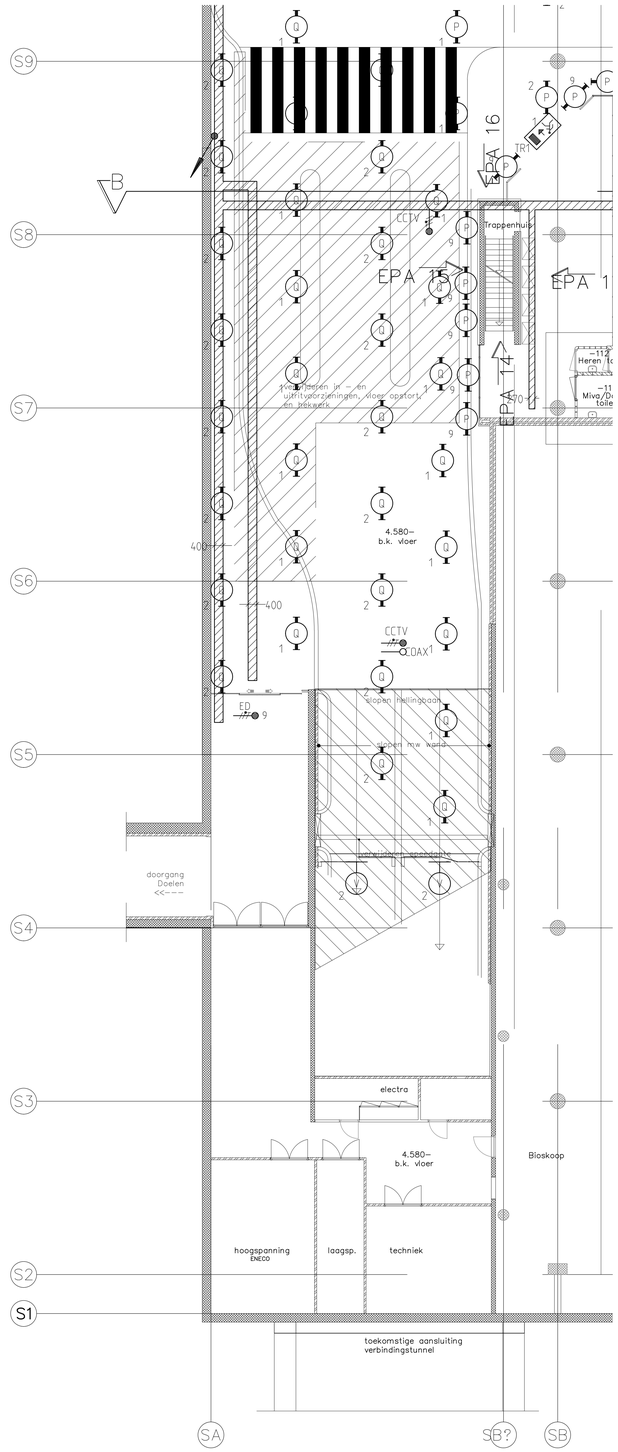

NIVO –1
SCHAAL 1:100

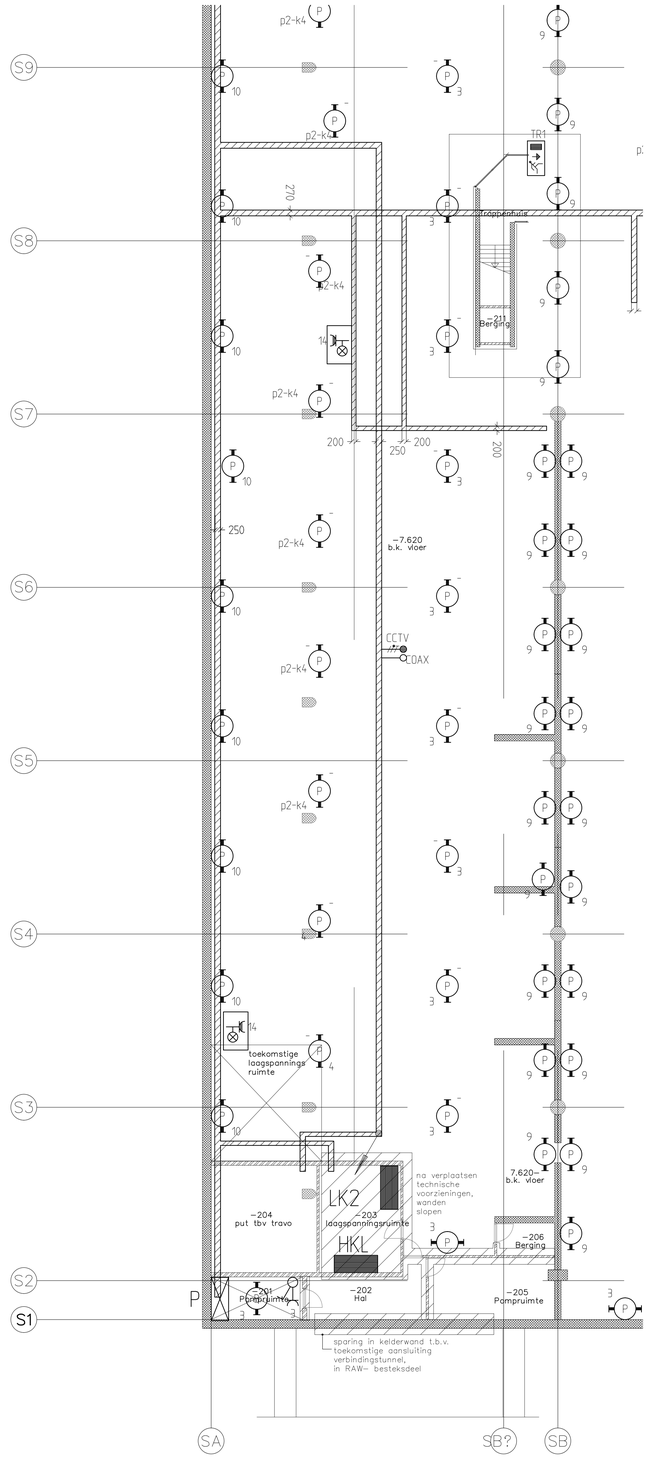

NIVO –2
SCHAAL 1:100

Speedgate Doelenzijde

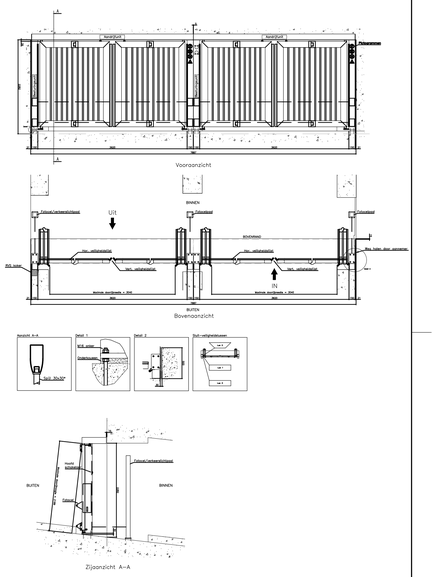

De definitieve dimensionering van constructieonderdelen en bevestigingsmiddelen dient door de aannemer te worden berekend en vastgesteld.

De constructieve aansluiting + doorbraak verbindingstunnel en schouwburgpleingarage is opgenomen in RAW-bestekgedeelte

Alle maatvoering in het werk te controleren

OPMERKINGEN

- MATEN IN MILLIMETERS, TENZIJ ANDERS AANGEGEVEN
- HOOGTEMATEN IN METERS T.O.V. N.A.P.
- Schouwburgpleingarage, doorsneden bestaand, zie tek A-VT-BT-263
- Schouwburgpleingarage plattegronden, zie tek A-VT-BT-260
- Schouwburgpleingarage doorsneden, zie tek A-VT-BT-261
- Kozijnaanzichten, zie tek A-VT-BT-266
- Verbindingstunnel plattegronden, zie tek A-VT-BT-211
- Verbindingstunnel plattegronden, zie tek A-VT-BT-211

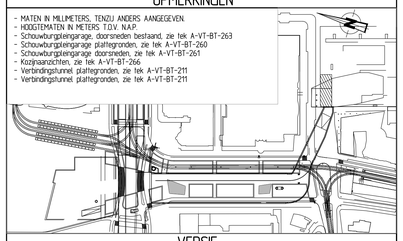

VERSIE

Versie	Omschrijving	Datum
f		
e		
d		
c		
b	Wijziging onderhoek	24-01-2012
a	Concept installaties	19-12-2012

Bestandsnaam : dwg verwijzing :

projectarchitect :
Maarten Struijs Avo-Bna
Galvanistraat 15 , 3029 AO Rotterdam
telefoon 010-4894618 fax. 010-4894354

Gemeentewerken
Gemeente Rotterdam
Ingenieursbureau
Galvanistraat 15
Postbus 6633
3002 AP Rotterdam
Telefoon 010 489 4289
Telefax 010 489 6200

Rotterdam Centraal

ROTTERDAM CENTRAAL

Aanpassingen installaties
Schouwburgpleingarage, bestaand
plattegronden, nivo plein, –1 en –2

Revisie bouwkunde

Behoort bij : HT644	Nummer : 1-114-07		
Geografische code :			
Formaat : A0	in	bladen	
Schaal : 1:100	blad nr:		
Gekeurd : Paraaf/Datum	Gecontroleerd ontwerpleider(s) : H. van Dijk Paraaf/Datum	Geautoriseerd projectleider(s) : A.P. Alijaart Paraaf/Datum	Tekeningnr. : A - VT - BT - 262 projectcode soort volgnr. b ver.

H:\Dwb-HT\Rotterdam Centraal\Projectresultaten RC\Parkeergarage Kruisplein\G_Bestek\3_Verbindingstunnel Kruisplein bestek\Tekeningen\Bouwkunde\A-VT-BT-260-263.dwg