




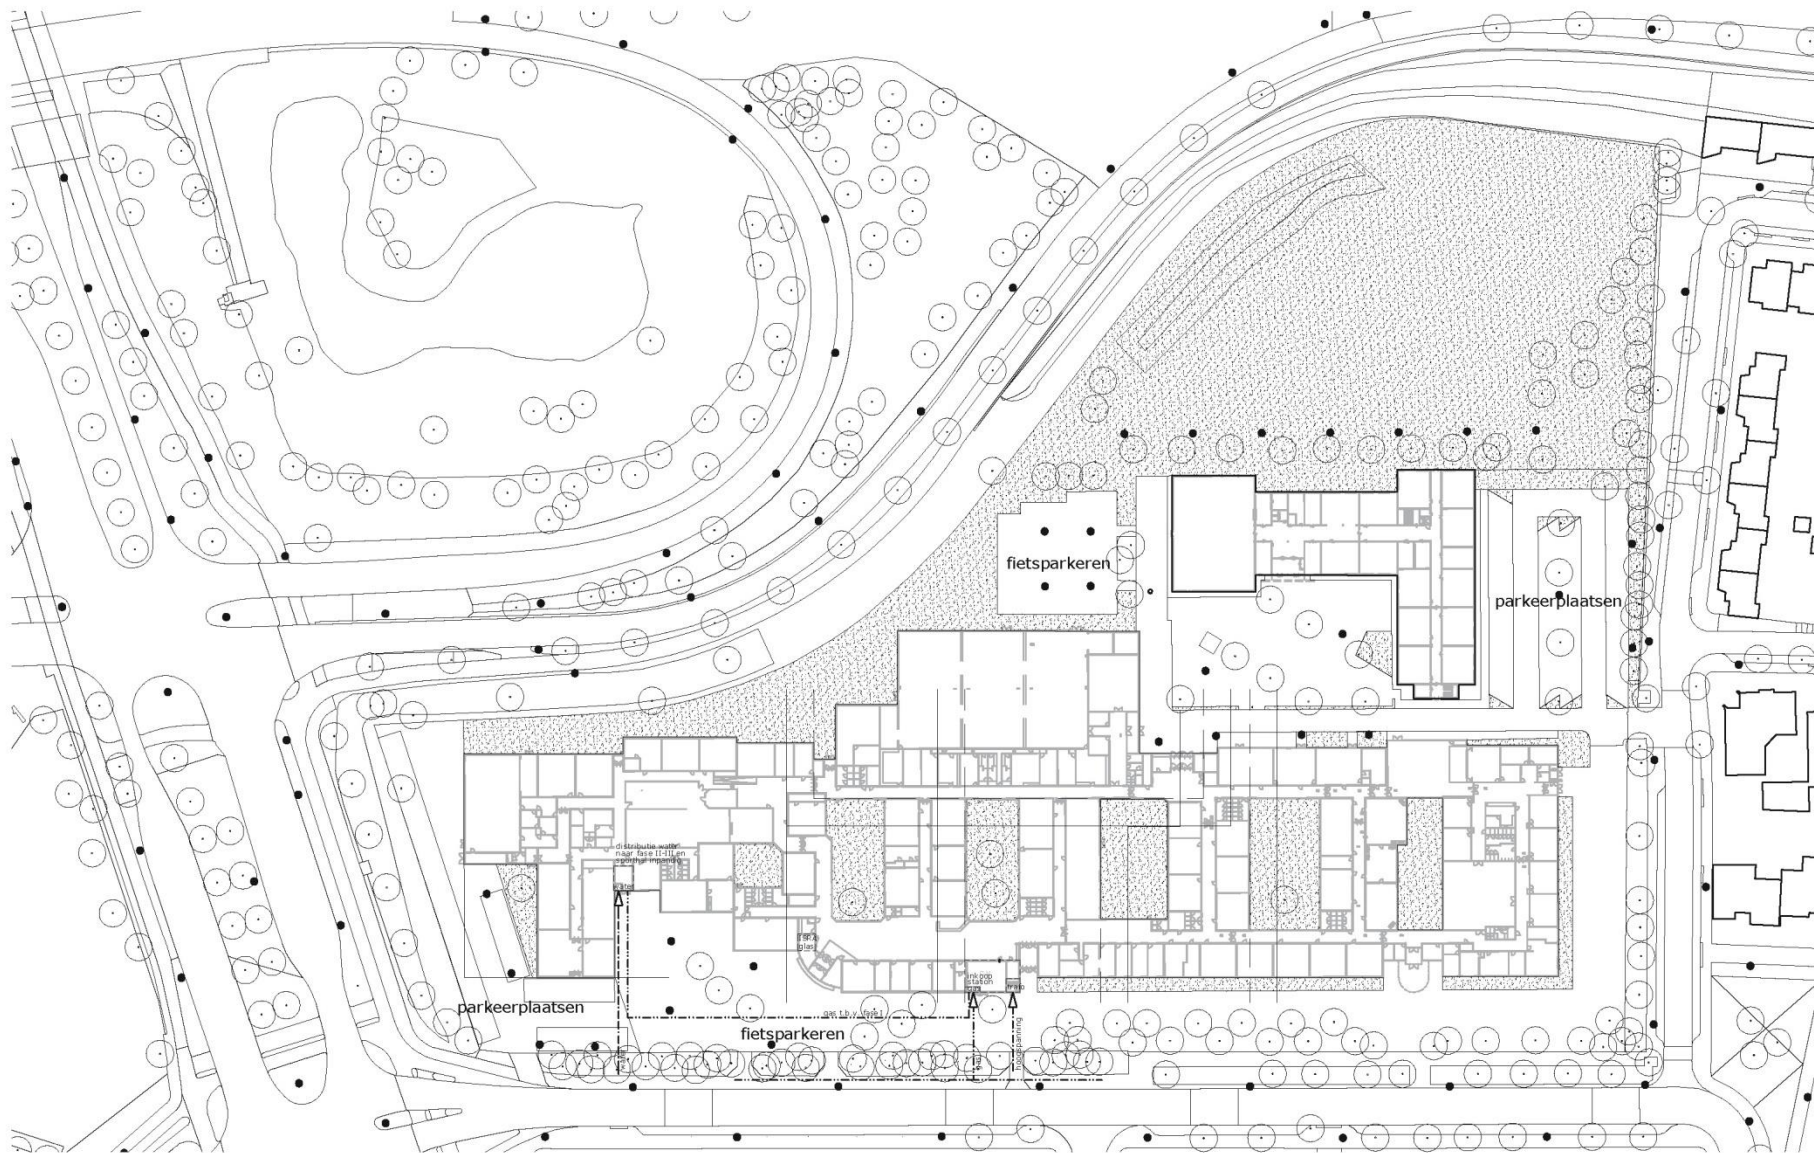

SITUATIE BESTAAND

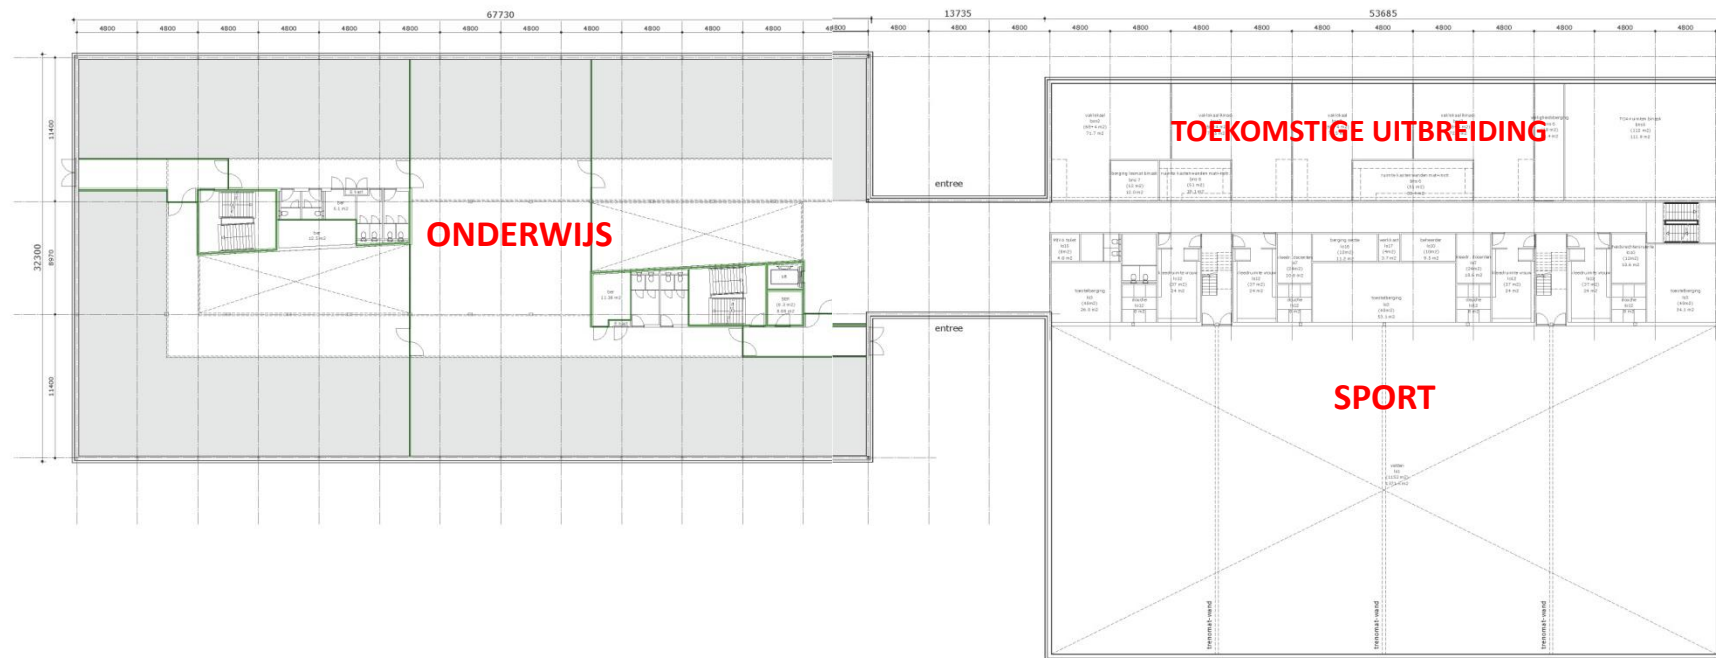

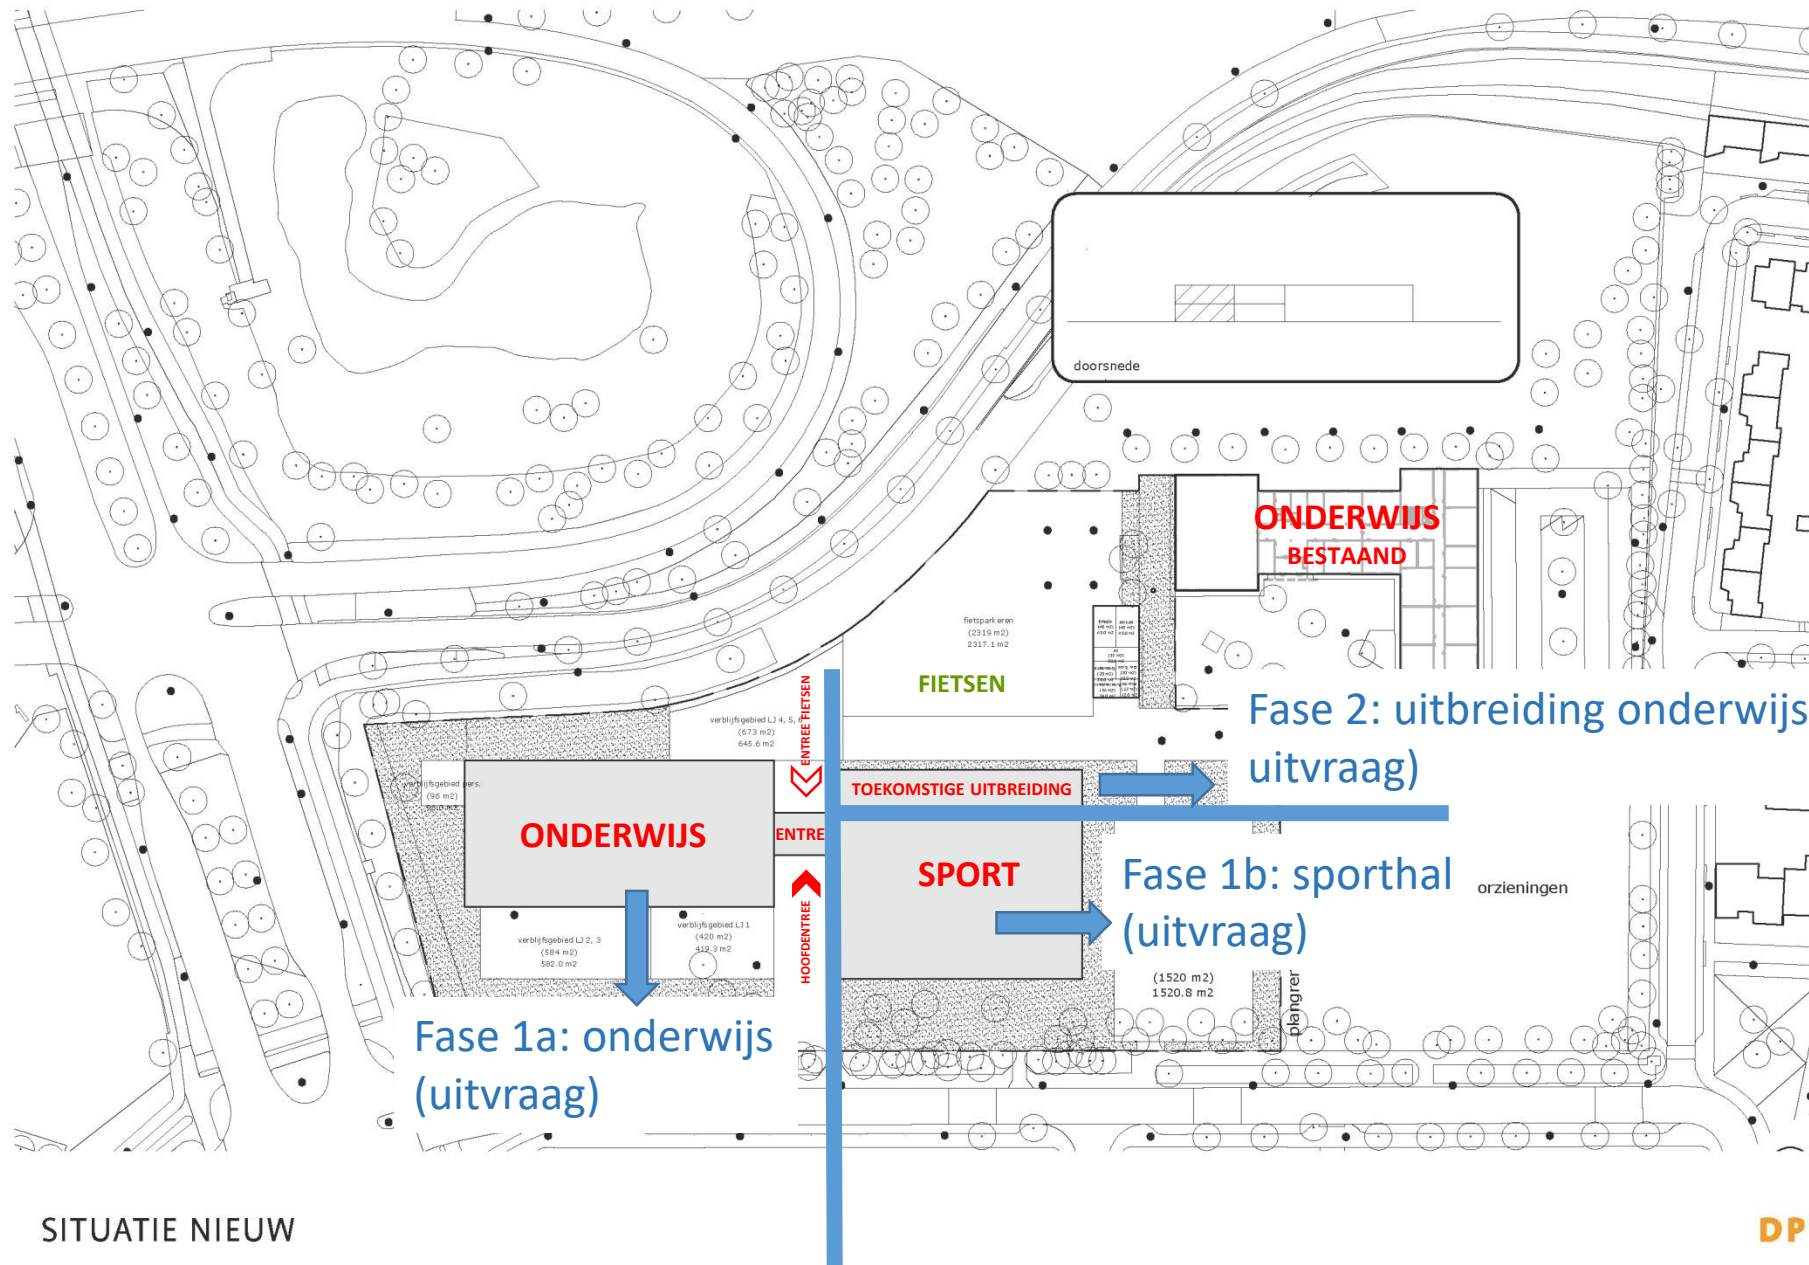

SITUATIE NIEUW

DP6

Model G optie 2 uitbreiding in toekomst

Onderwijs en sport in aparte gebouwen
4 lagen hoog

doorsnede

