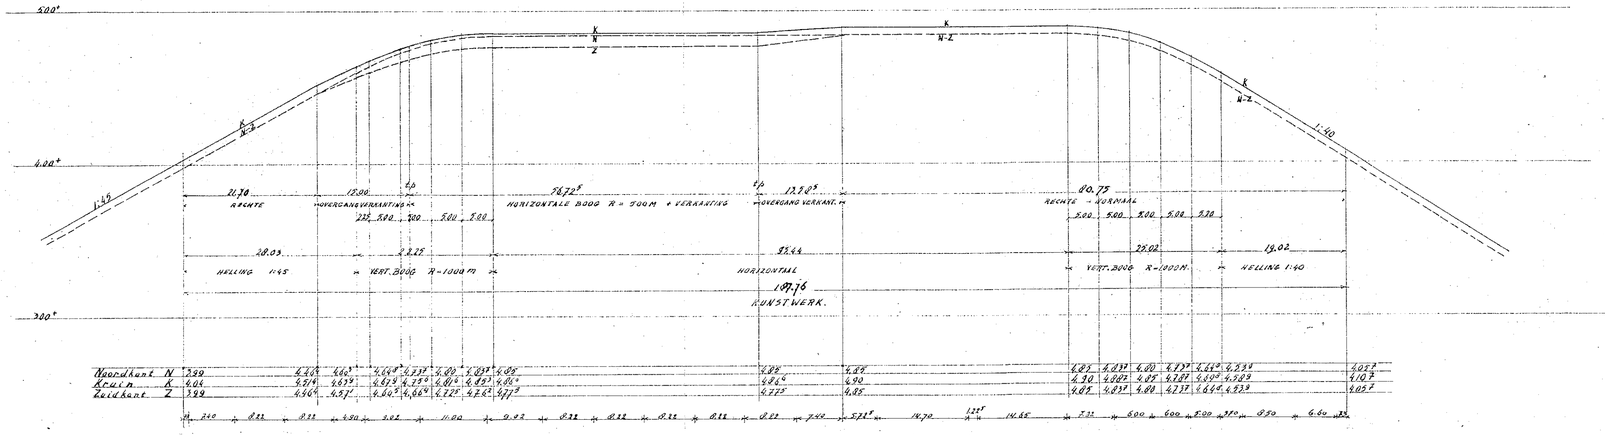

LENGTE-PROFIEL

LENGTESCHAAL 1:500
HOOGTESCHAAL 1:20

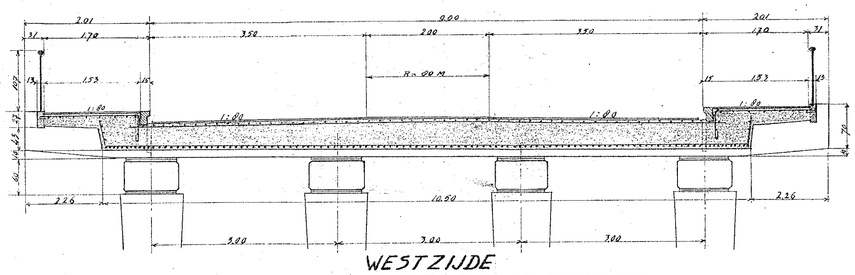

WESTZIJDE
DWARS-DOORSNEDE OVER VIADUCT
NORMAAL
1:50

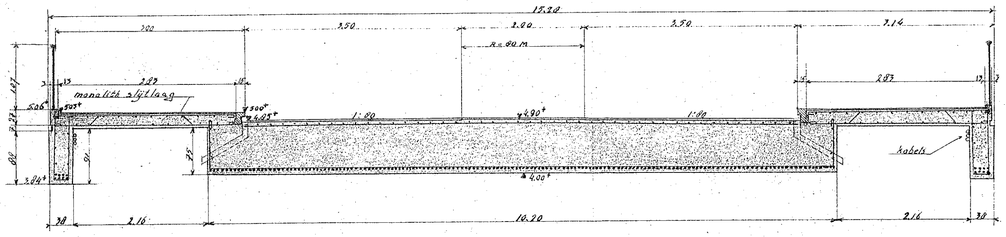

DWARS-DOORSNEDE OVER AANBRUG
1:50

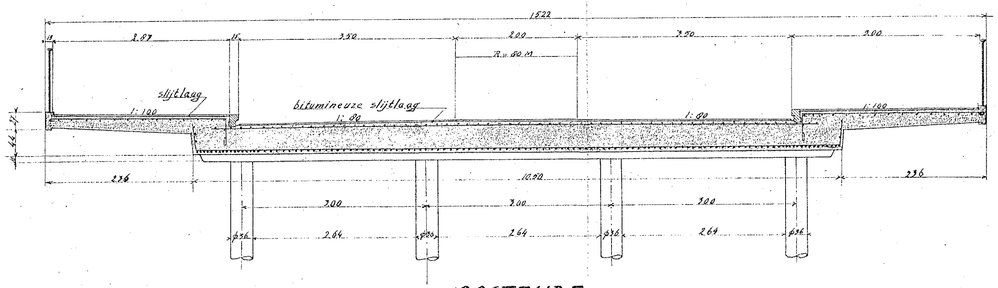

OOSTZIJDE
DWARS-DOORSNEDE OVER VIADUCT
1:50

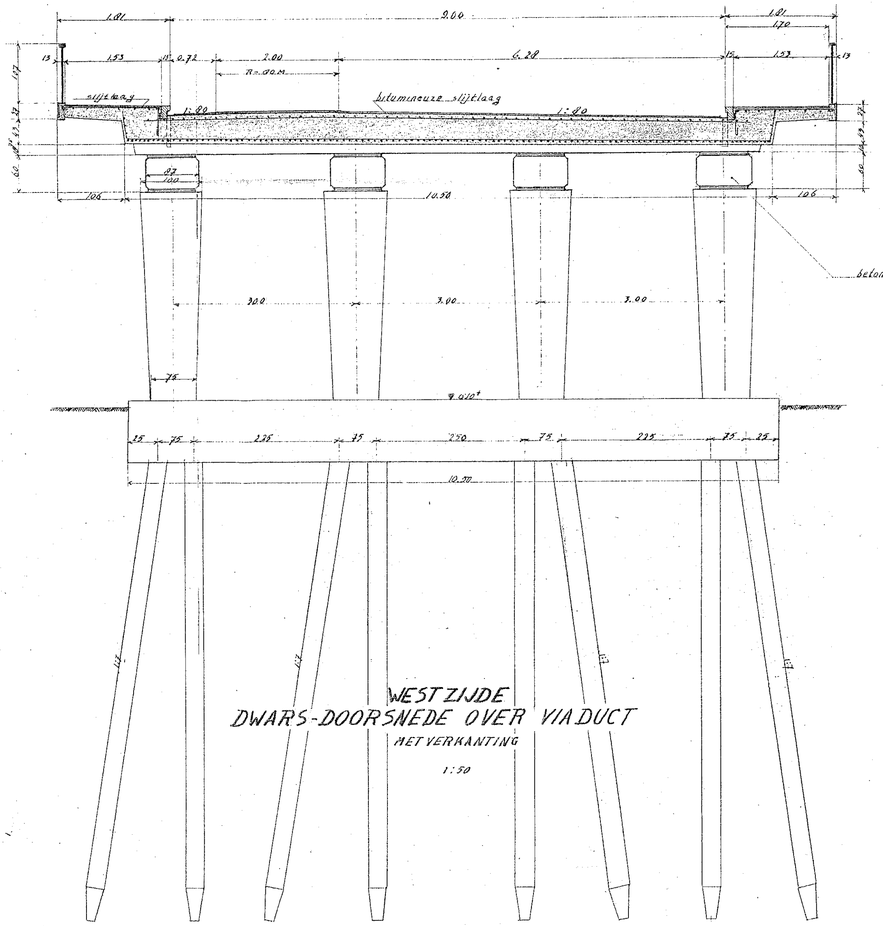

WESTZIJDE
DWARS-DOORSNEDE OVER VIADUCT
MET VERKANTING
1:50

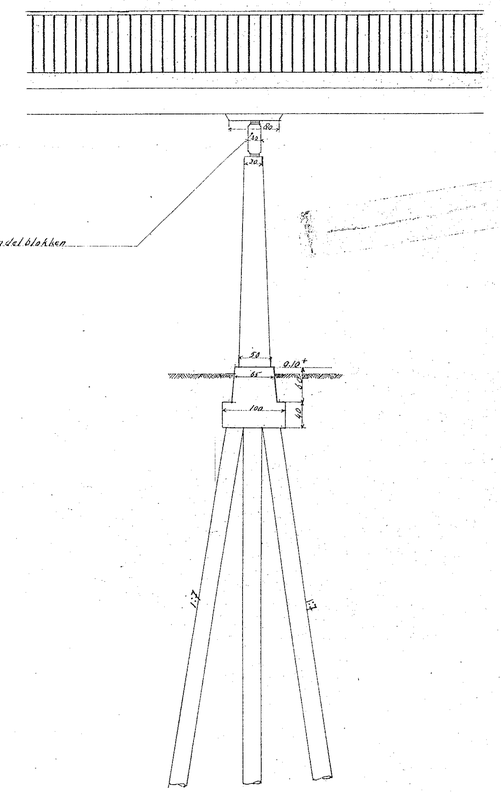

GEM. ALPHEN a/d RIJN TWEEDE RIJNOVERGANG LENGTE-PROFIEL DWARS-DOORSNEDEN BESTEKSTEKENING	DATUM	GET.	CORR.
INGENIEURSBUREAU VOORHEEN J. VAN HASSELT & DE KONING NIJMEGEN DE INGENIEUR	SCHAAL 1:50	AFM. 20-1-52	J.C.S.
		60/105 15-1-52	J.C.S.
			№ 467 - 44