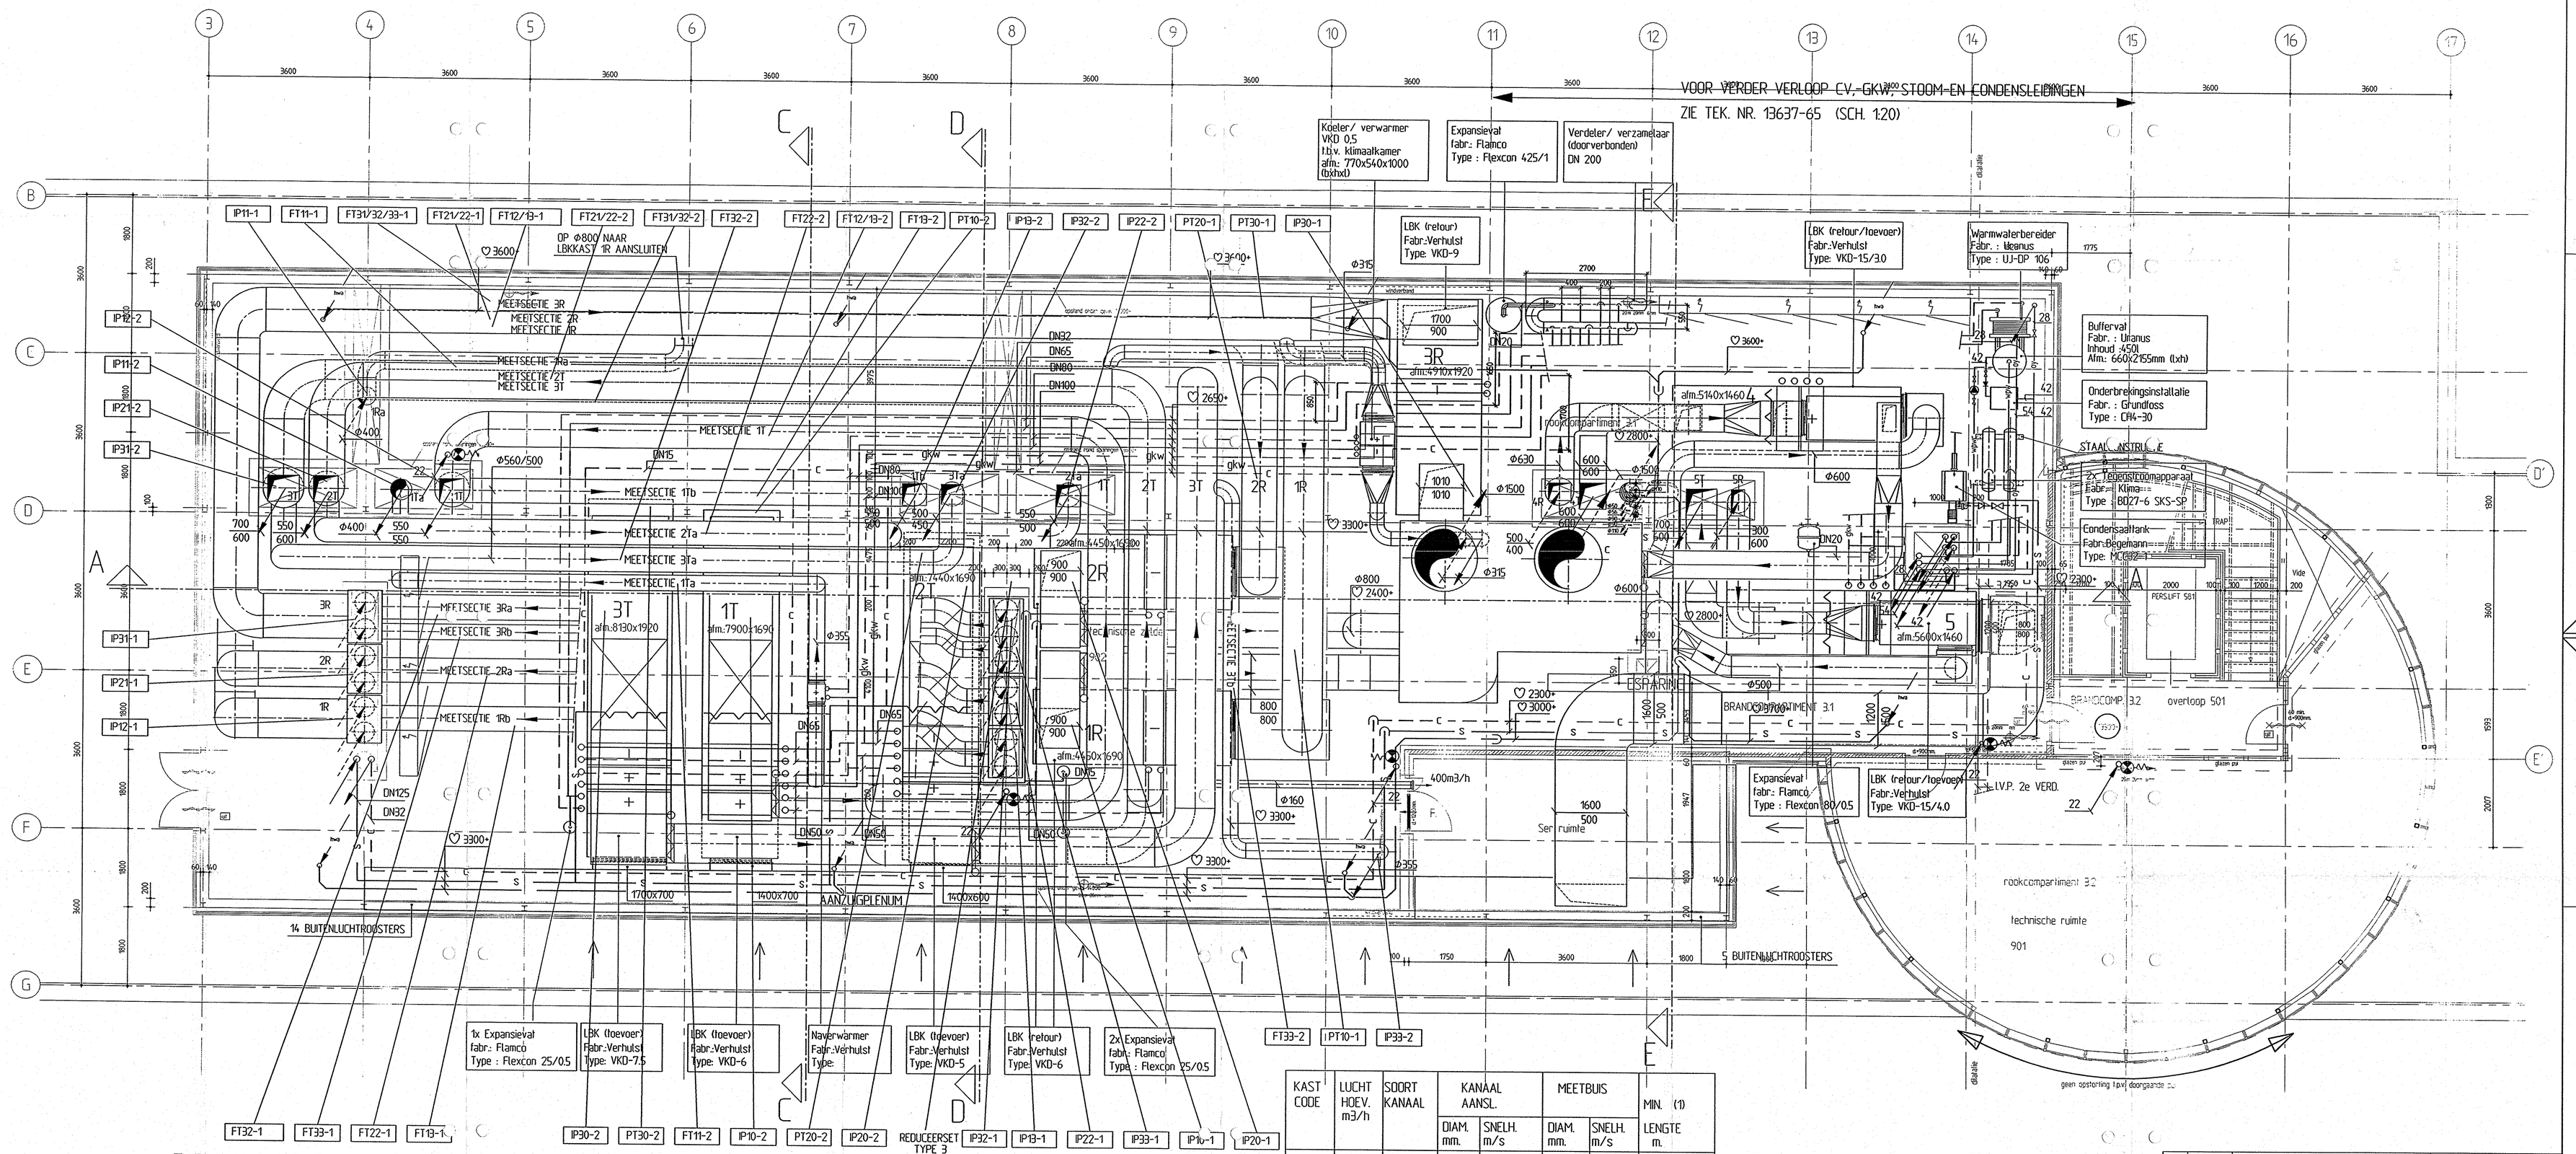

KAST CODE	LUCHT HOEV. m3/h	SOORT KANAAL	KANAAL AANSL. DIAM. mm.	KANAAL AANSL. SNELH. m/s	MEETBUIS DIAM. mm.	MEETBUIS SNELH. m/s	MIN. (1) LENGTE m.
1T	16840	TOEVOER	Φ800	9,5	Φ710	10,48	11,1
1Ta	3250	TOEVOER SW LAB	Φ355	9,1	Φ315	11,6	4,95
1R	20920	RETOUR	Φ900	9,2	Φ710	11,23	11,1
1Ra	4340	RETOUR SW LAB	Φ400	9,5	Φ355	12,2	5,55
1Tb	6700	TOEVOER	Φ560	7,6	Φ500	9,4	7,8
1Rb	7990	RETOUR	Φ560	8,0	Φ500	11,1	7,8
2T	14400	TOEVOER	Φ800	8,2	Φ710	11,36	11,1
2Ta	6500	TOEVOER	Φ560	7,4	Φ500	9,3	7,8
2R	17680	RETOUR	Φ800	9,8	Φ710	13	11,1
2Ra	8200	RETOUR	Φ560	9,3	Φ500	11,7	7,8
3T	19770	TOEVOER	Φ900	8,6	Φ710	12,59	11,1
3Ta	5750	TOEVOER	Φ500	8,1	Φ450	10,3	7,0
3Tb	6700	TOEVOER GELUID	Φ355	7,5	Φ315	10,2	4,95
3R	23410	RETOUR	Φ1000	8,4	Φ800	11,28	12,5
3Ra	7335	RETOUR	Φ560	7,2	Φ500	10,8	7,8
3Rb	2810	RETOUR GELUID	Φ355	7,5	Φ315	10,2	4,95
4	4515	RETOUR	Φ630	4			
	4515	WEGBLAAS	Φ630	4			
	7685	TOEVOER	Φ630	6,8			
5	4495	RETOUR	Φ500	6,4			
	4505	WEGBLAAS	Φ500	6,4			
	12595	TOEVOER	Φ710	8,6			

(1) Lengte totaal = 10xdiam. meetbuis + 5xdiam. kanaalaansl.

OPMERKING:

- Alle warmwaterleidingen isoleren met steenwolschalen Rockwool code 850, afgewerkt met isogenepak. (25mm)
- Alle gekoeldwaterleidingen isoleren met gevulcaniseerd synthetisch rubber, fabr. Armstrong; type AF zonder verdere afwerking. (19mm)
- Alle stoom-en condensaatleidingen isoleren met Rockwool 850 , met een schaaldikte van 40 mm afgewerkt met stucobeplating.

WIJZ	DATUM	OMSCHRIJVING	GETEKEND	CONTROLE	GEZ PL/DWP
C	-	-	-	-	-
C	-	-	-	-	-
C	-	-	-	-	-
C	-	-	-	-	-
C	-	-	-	-	-
C	14-10-97	REVISE	JCCS	TVDV	-

van Buuren-van Swaay
BS REGELTECHNIEK
Bredewater 24
2715 CA Zoetermeer
Postbus 220
2700 AE Zoetermeer
Tel. (079) 3 710 710
Fax. (0079) 3 521 671

GETEKEND MH
DATUM 26-03-97
CONTROLE JTB
GEZ PL/DWP
SCHAAL 150

WERK: AKZO NOBEL C1
CENTRAL RESEARCH LAB C1

BETREFT: Technische ruimte CV + GKW + LUCHT
(LOCATIE INSTRUMENTEN)

ARCHNR. 1363762
ORDERNR. 6200047

AUTEURSRECHTEN VOORBEHOUDEN

FORMAAT A0 TEKENINGNR. MR2/BLAD 5

fact. no	fct. dpt	processg./-uit	fonctie/fag no	project no	size	higher reference doc. no	part no
015	00			015.873	A		

Title: Technische ruimte
Stramien 3 t/m 17

fact./fact. dept. AKZO NOBEL CENTER RESEARCH LAB. C1 ARNHEM
project

scale	dimensions in	Am. proj.	separate parts	doc. type	abtr.
150	mm		No	52	UFD

rev.	date	by	dept	dwd
D				
C				
B				
A				
—				

function doc. no.

AKZO NOBEL Engineering

© Akzo Nobel Engineering bv Arnhem, The Netherlands

size A0 doc. no. A0- 1793.296 sh. Cont'd