


AANZICHT

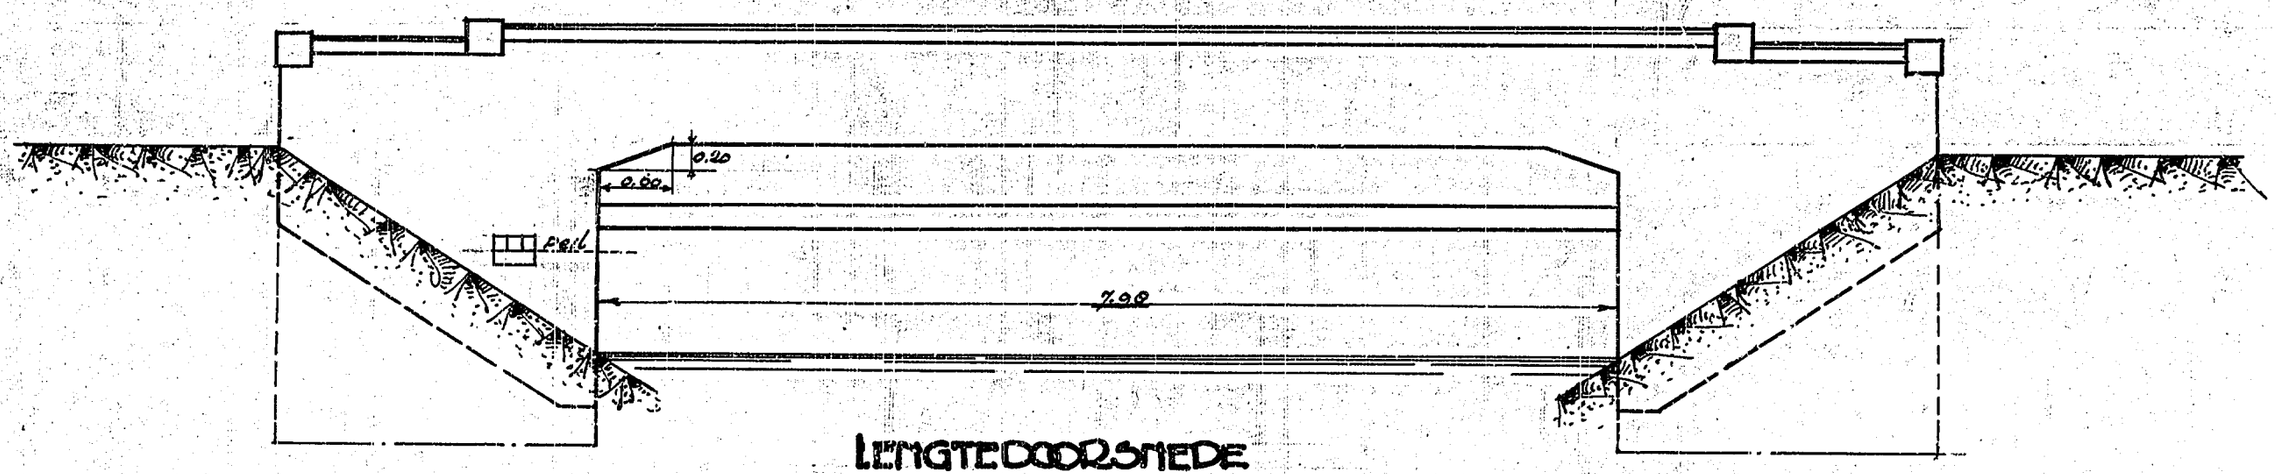


LENGTEDOORSNEDE

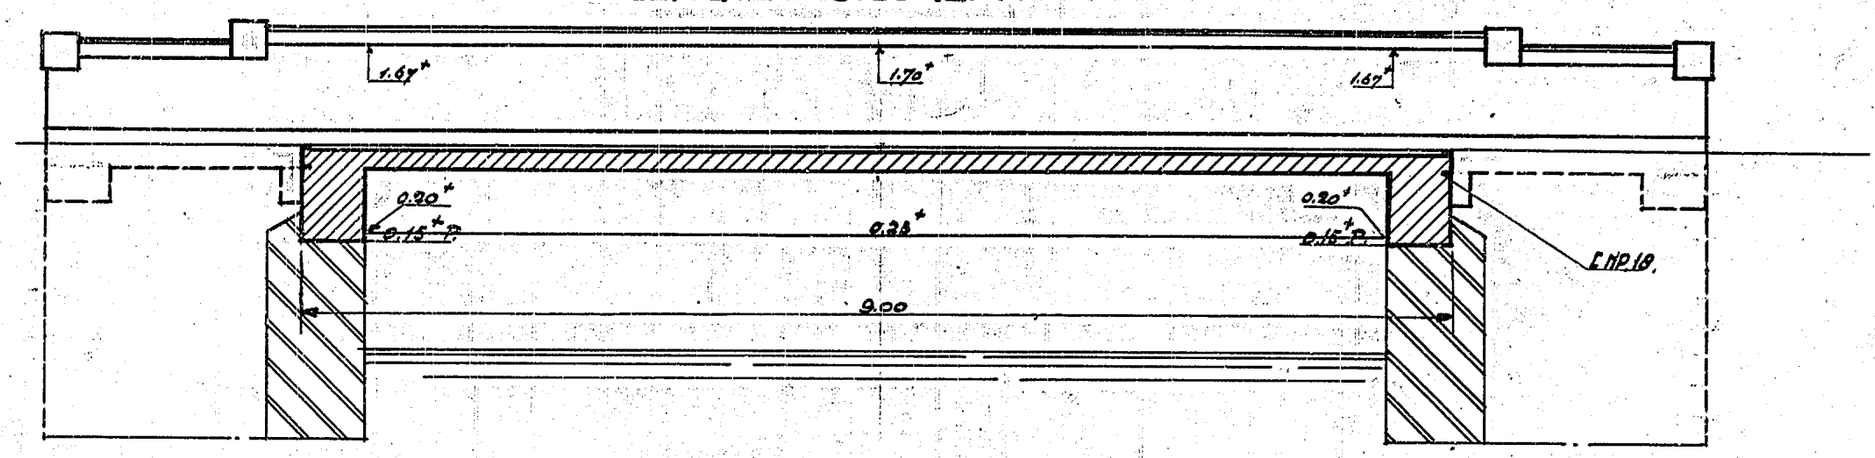


BOVENAANZICHT

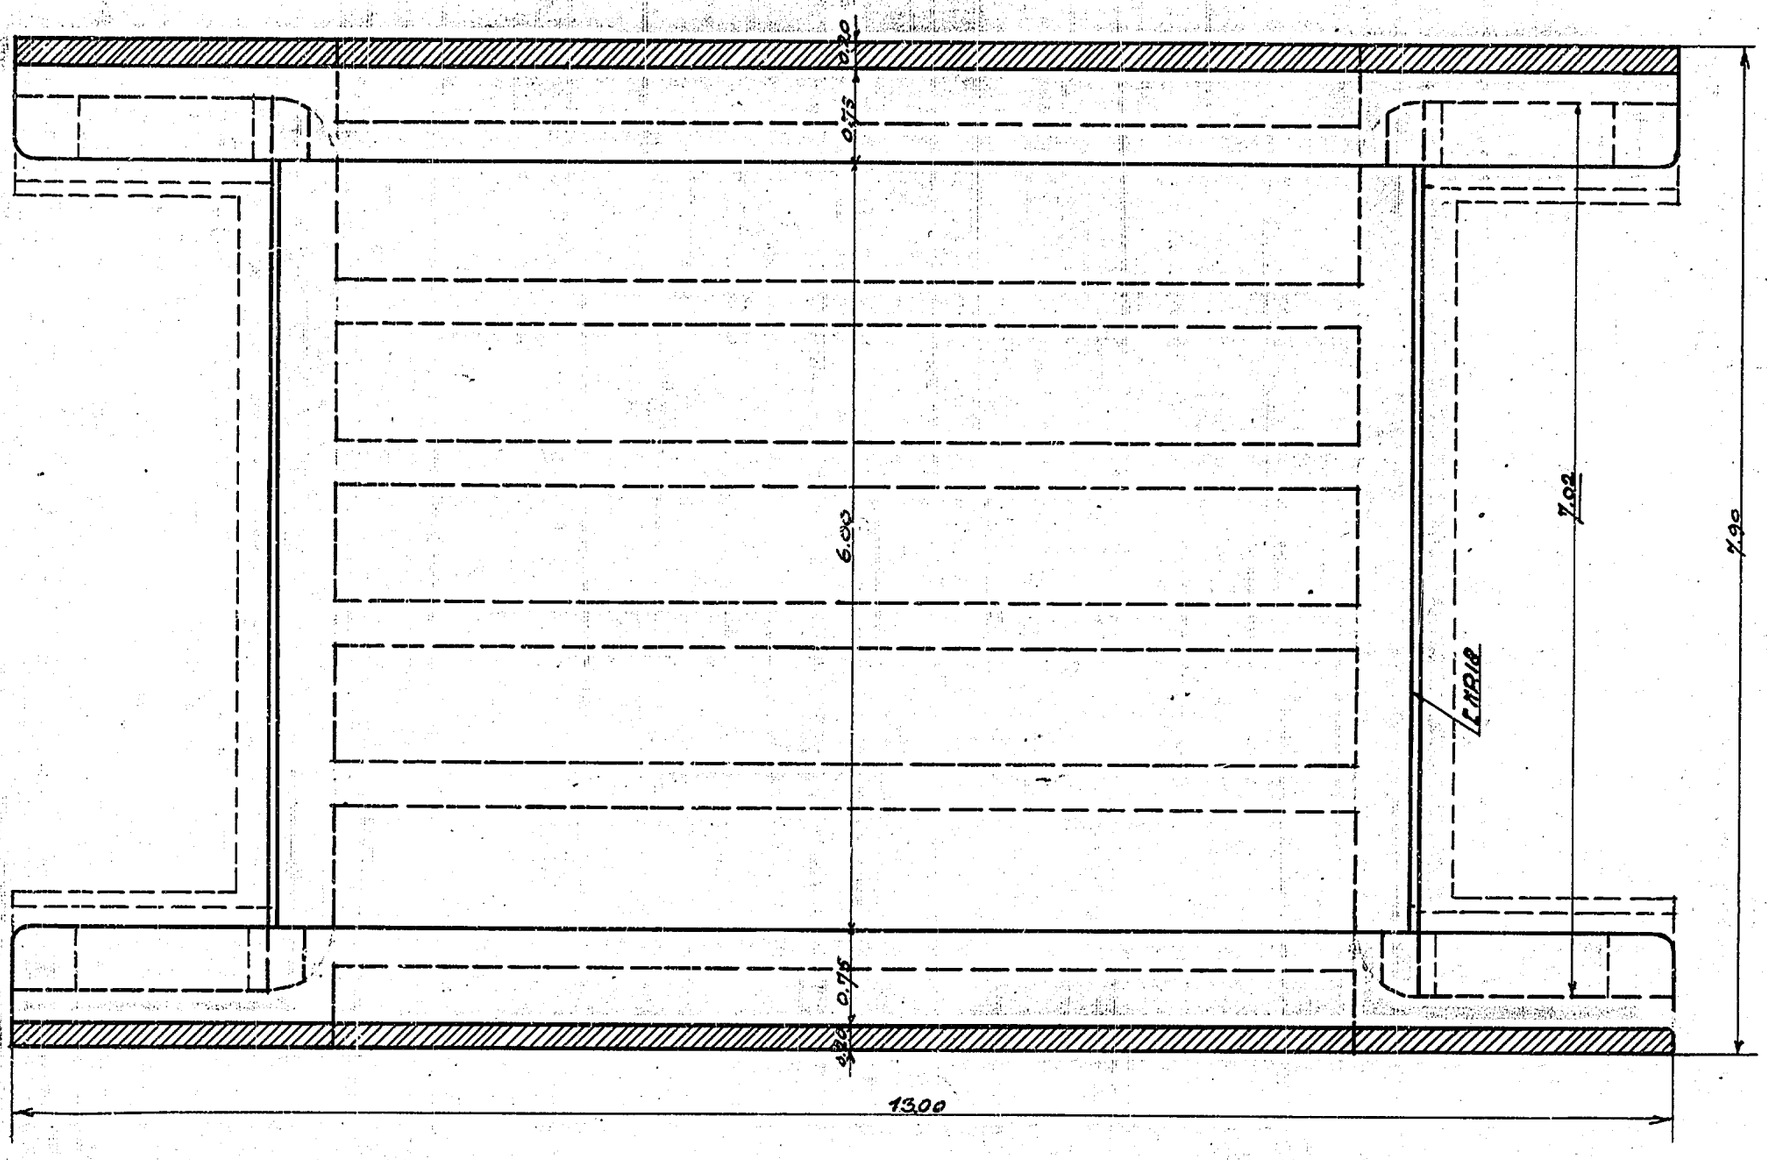

DWARSDOORSNEDE

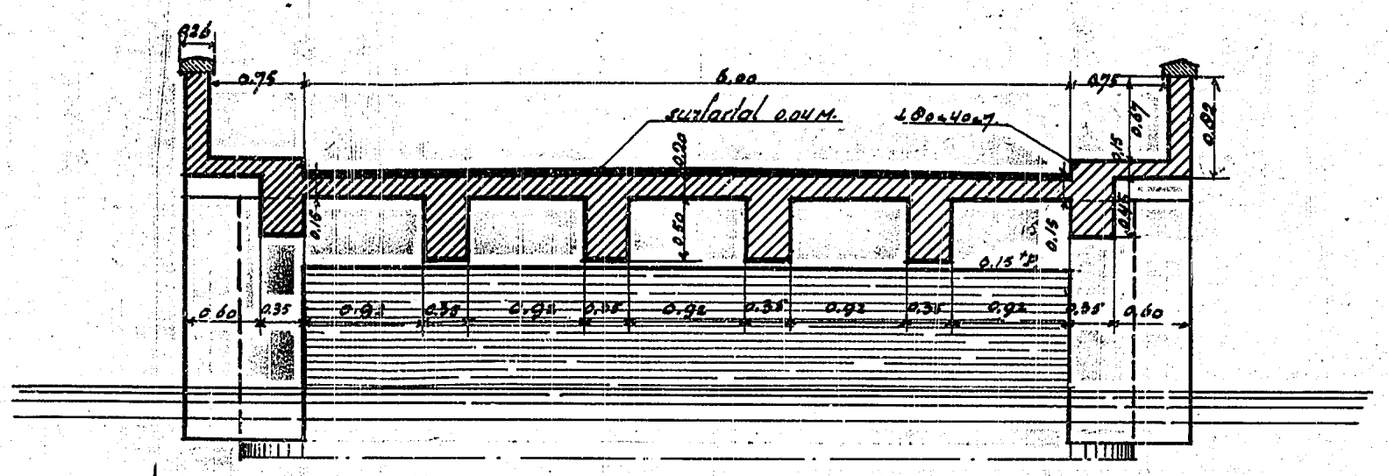

SITUATIE.

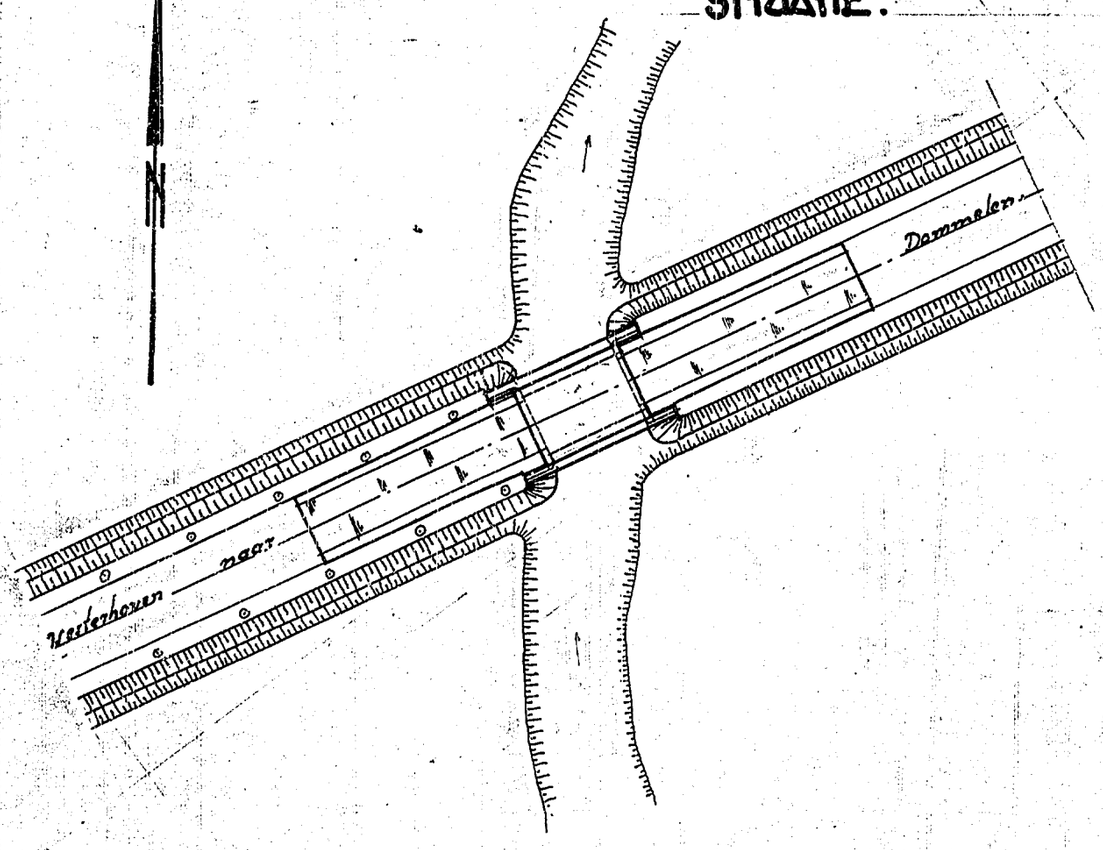

VERKLARING:

- gewapend beton.
- bestaand metselwerk.
- grond.
- basaltlava.
- nieuw werk.
- bestaand werk.

BLAD No.	FORM. B2	KOKER
KAART. 11 2 4 4	REG. 410	

GEZIEN EN GOEDGEKEURD
DE INGENIEUR:
J. van Noorden.

OVERGELEGD BY BRIEF D.D. 13/6-'32
No 2866B VAN DEN HOOFDINGENIEUR

PROVINCIALE WATERSTAAT NOORDBRABANT

OMBOUW BRUG OVER DE KEERSOP IN DEN PROVINCIALEN WEG VAN VALKENSWAARD NAAR LUYKSGESTEL

SCHAAL 1-50, 1-500.

BESTEK No 63

DIENSTJAAR 1932