

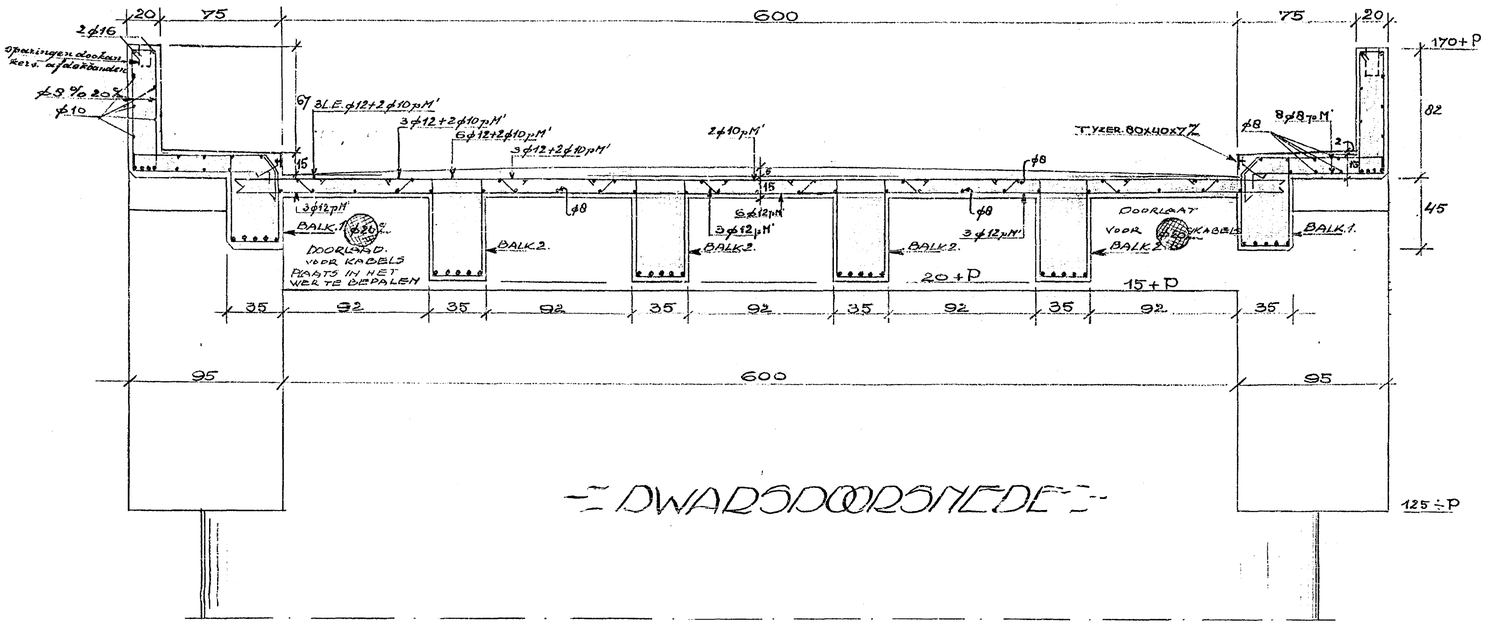



DWARSDOORSNEDE

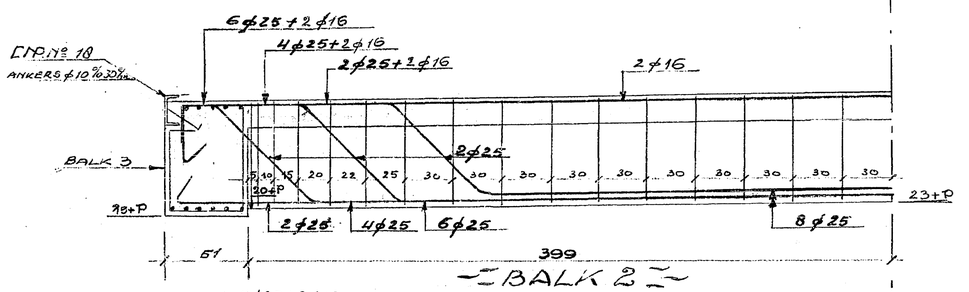


BALK 2

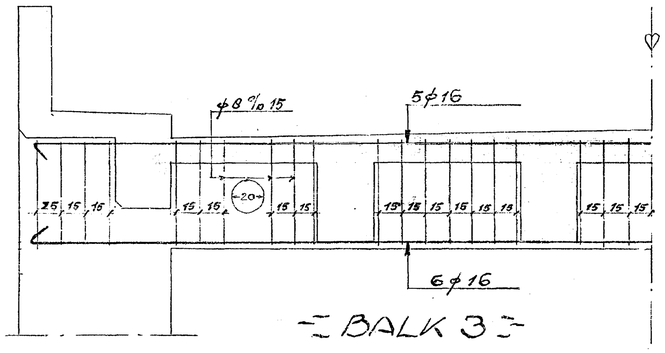


BALK 3

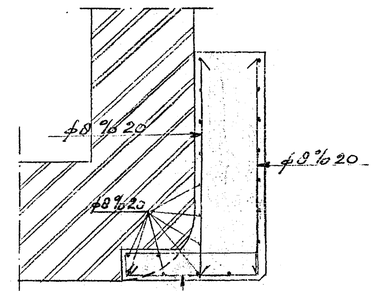

DOORSNEDE A-B
φ8 % 20

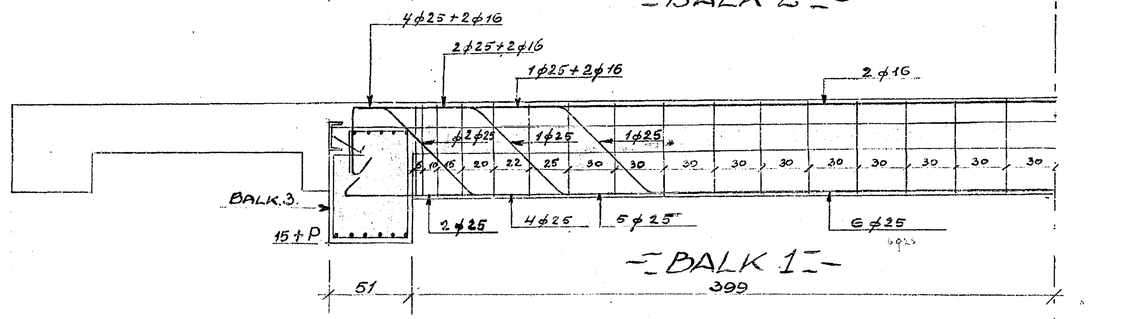


BALK 1

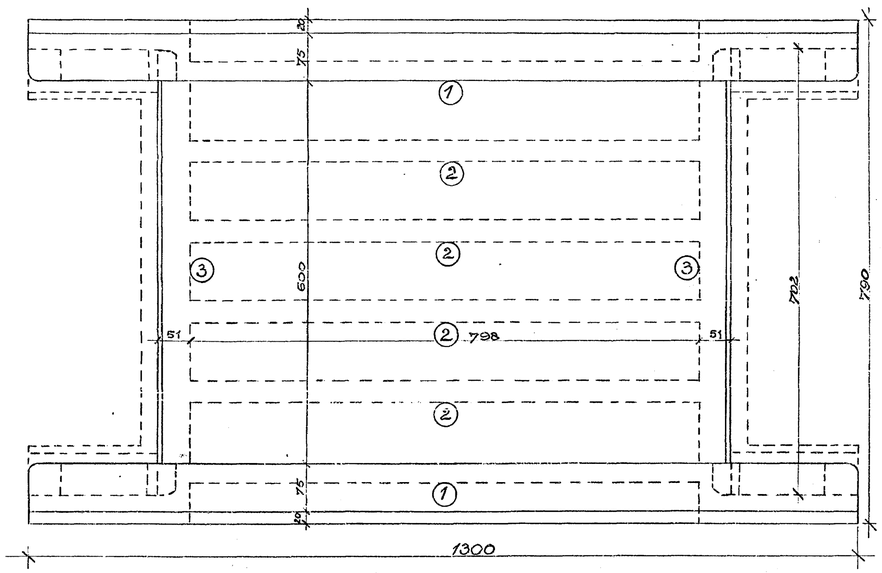


DE MATEN VAN DEN BESTAANDEN ONDERBOUW IN HET WERK TE CONTROLEEREN

ALLE MATEN ZIJN CENTIMETERS - IJZER MATEN ZIJN MILLIMETERS.

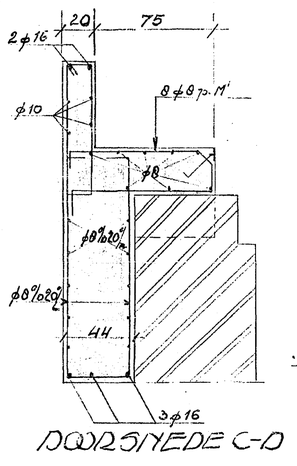

DOORSNEDE C-D

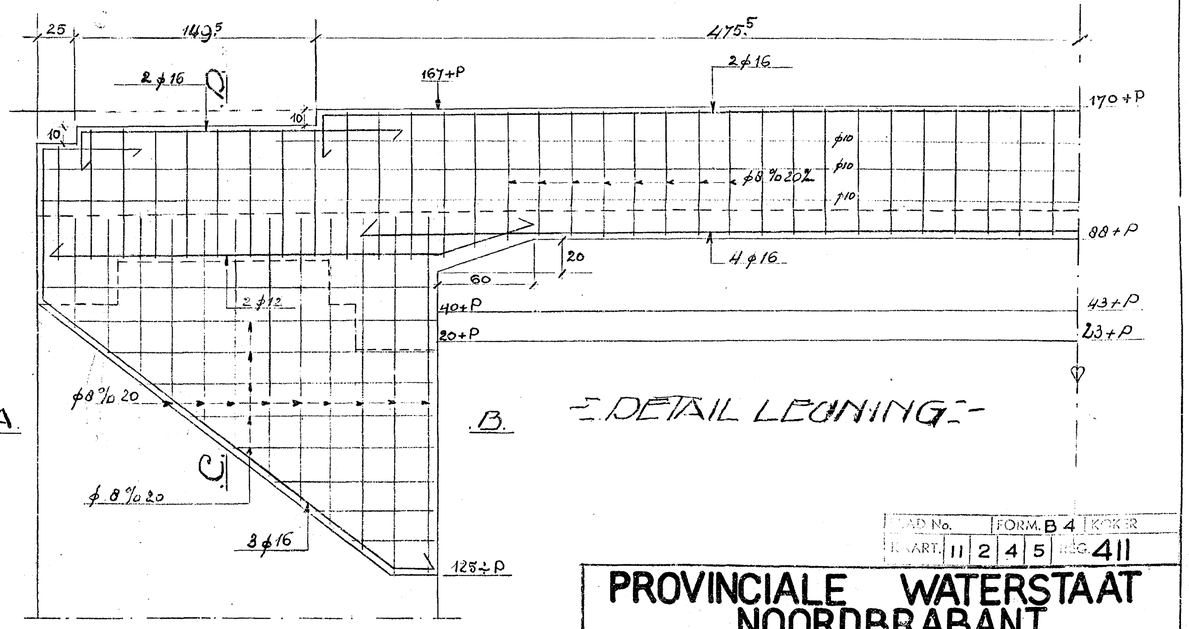

DETAIL LEGGING

GEZIEN EN GOEDGEKEURD
DE INGENIEUR.
J. van Koorden.

KAD No.		FORM. B 4			KOKER	
KAART	11	2	4	5	REG.	411

PROVINCIALE WATERSTAAT NOORDBRABANT

OMBOUW BRUG OVER DE KEERSOP IN DEN PROVINCIALEN WEG VAN VALKENSWAARD NAAR LUYKSGESTEL	BESTEK Nº63
DETAILS GEWAPEND BETONWERKEN SCHAAL 1:50 EN 1:20	DIENSTJAAR 1932