



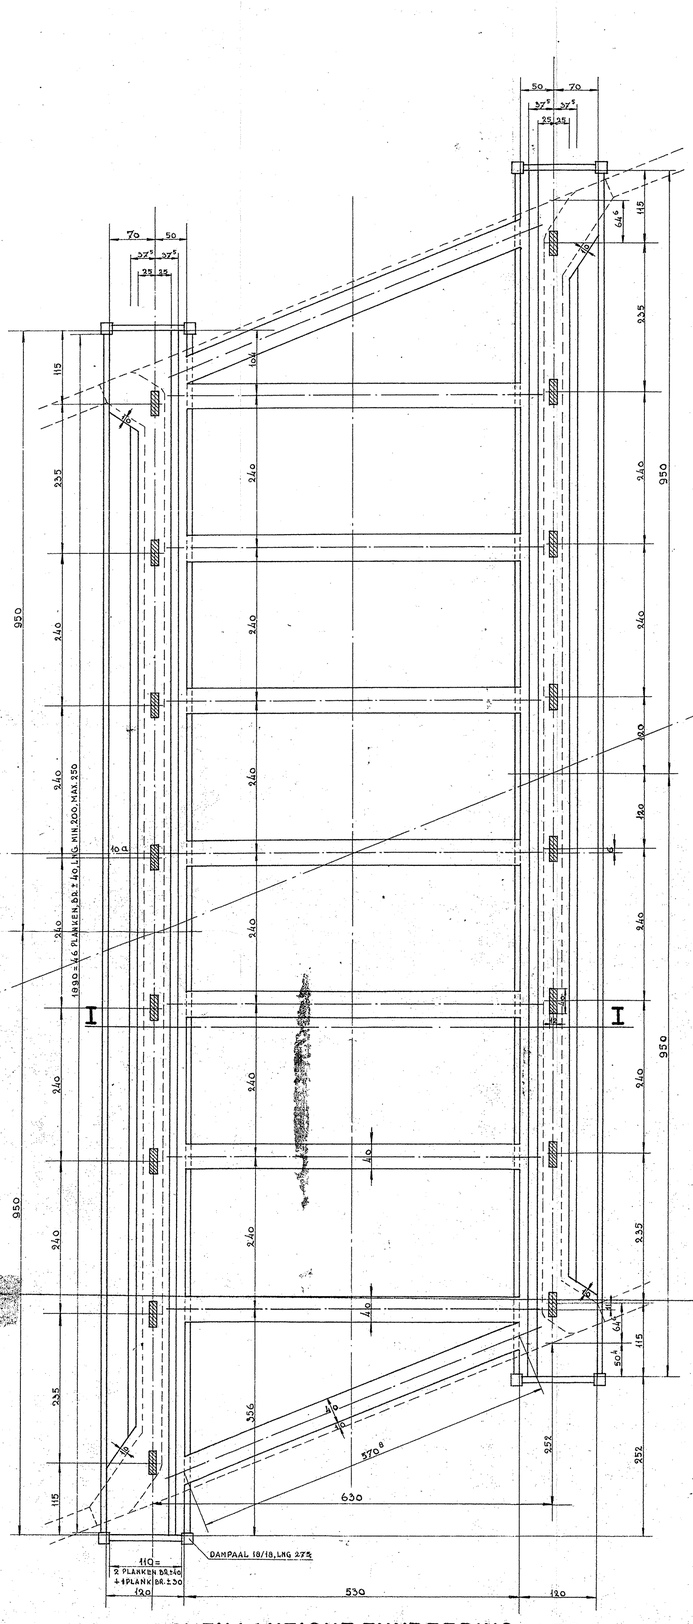


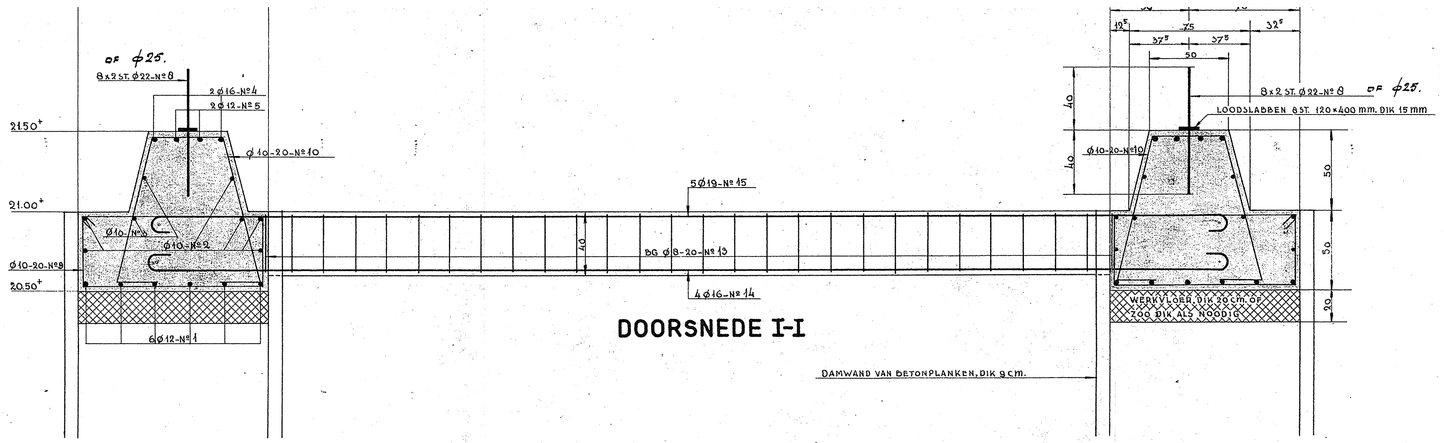

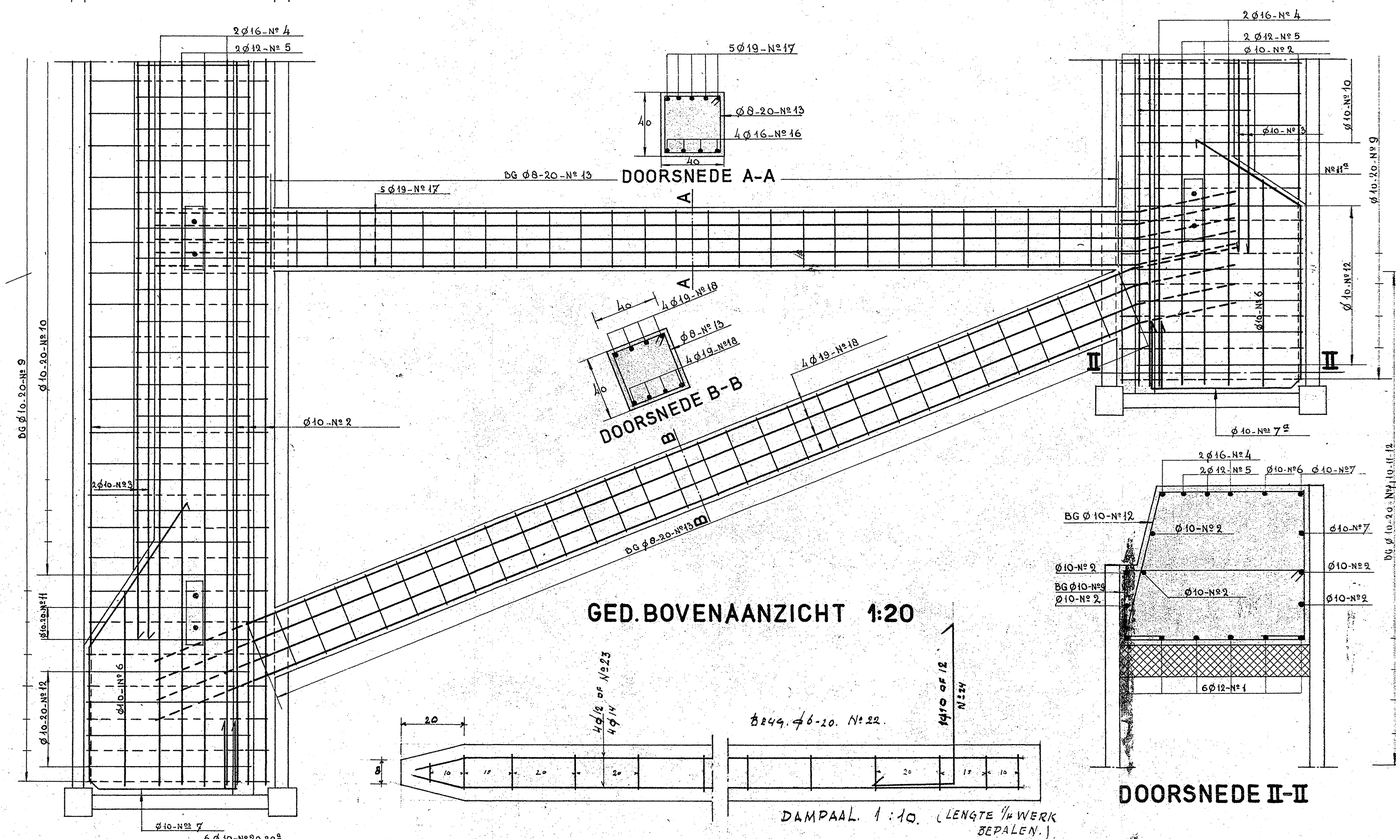

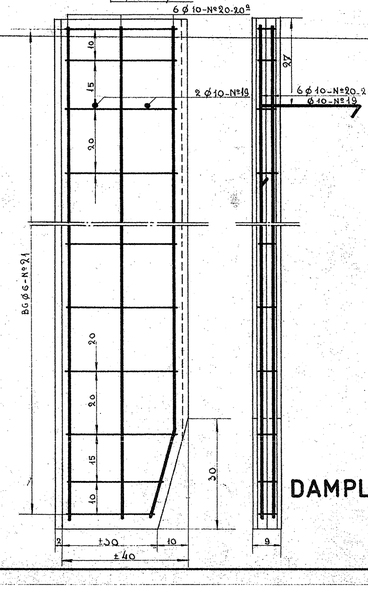

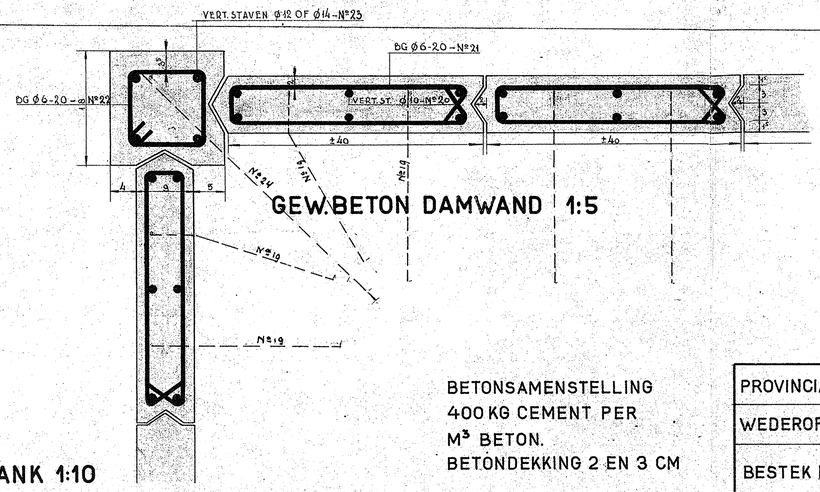

BETONSAMENSTELLING
400 KG CEMENT PER M³ BETON.
BETONDEKKING 2 EN 3 CM

2 B¹
11 2 4 5 462

PROVINCIALE WATERSTAAT VAN NOORD-BRABANT WEGENBUREAU		
WEDEROPBOUW BRUG O/D KEERSOP I/D WEG DOMMELEN-WESTERHOVEN		
BESTEK Nº 14	BETONDETAILS FUNDEERING	SCHAAL 1:50; 1:20; 1:5
DIENSTJAAR 1940	457 B 901	BLAD Nº 2