

BASALTLAVA LEUNINGAFDEKKING VOOR BRUG OVER DE KEERSOP NABIJ DOMMELEN


ZIJAANZICHT TYPE-A

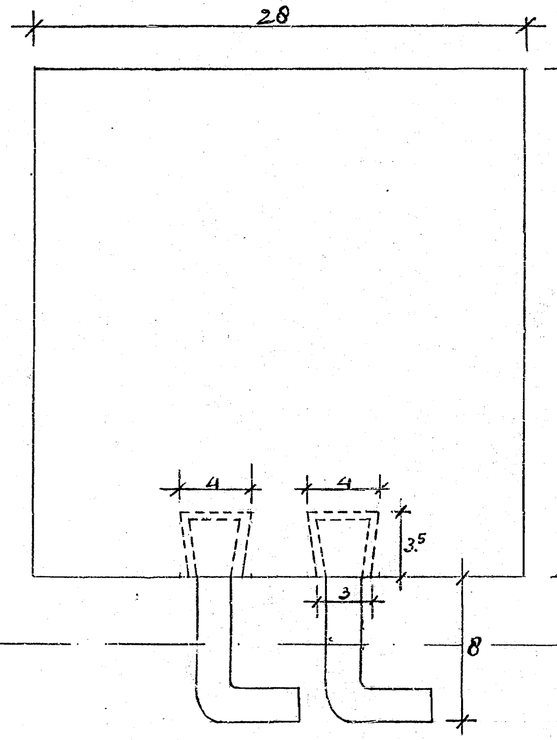


VOORAANZICHT TYPE A

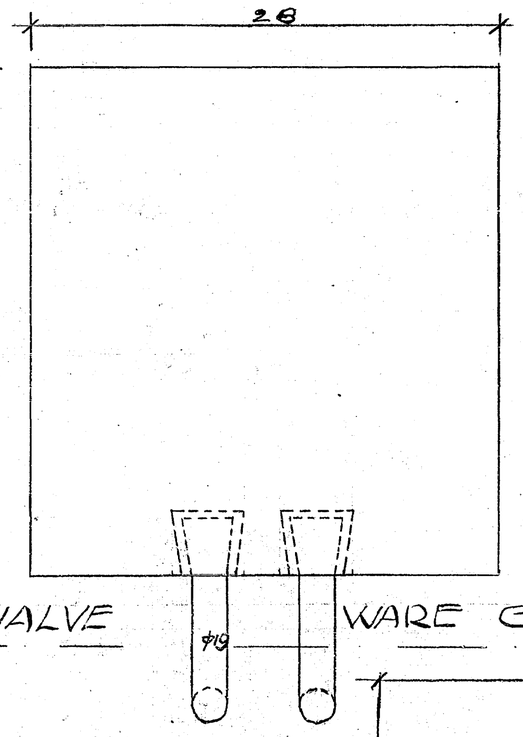


ONDERAANZICHT TYPE-A

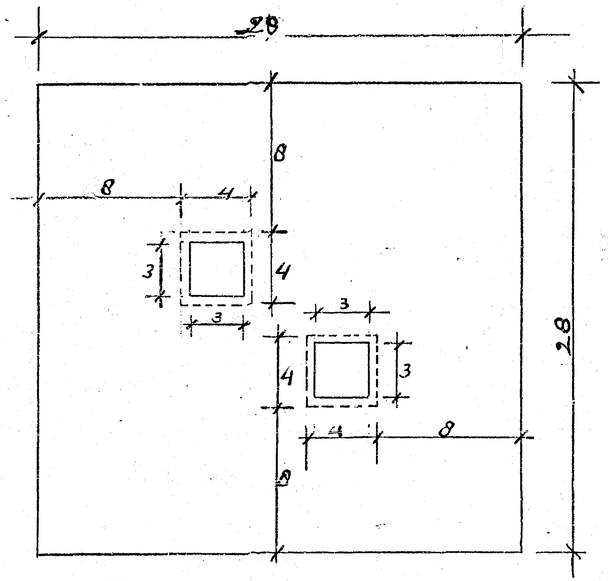


HALVE WARE GROOTTE

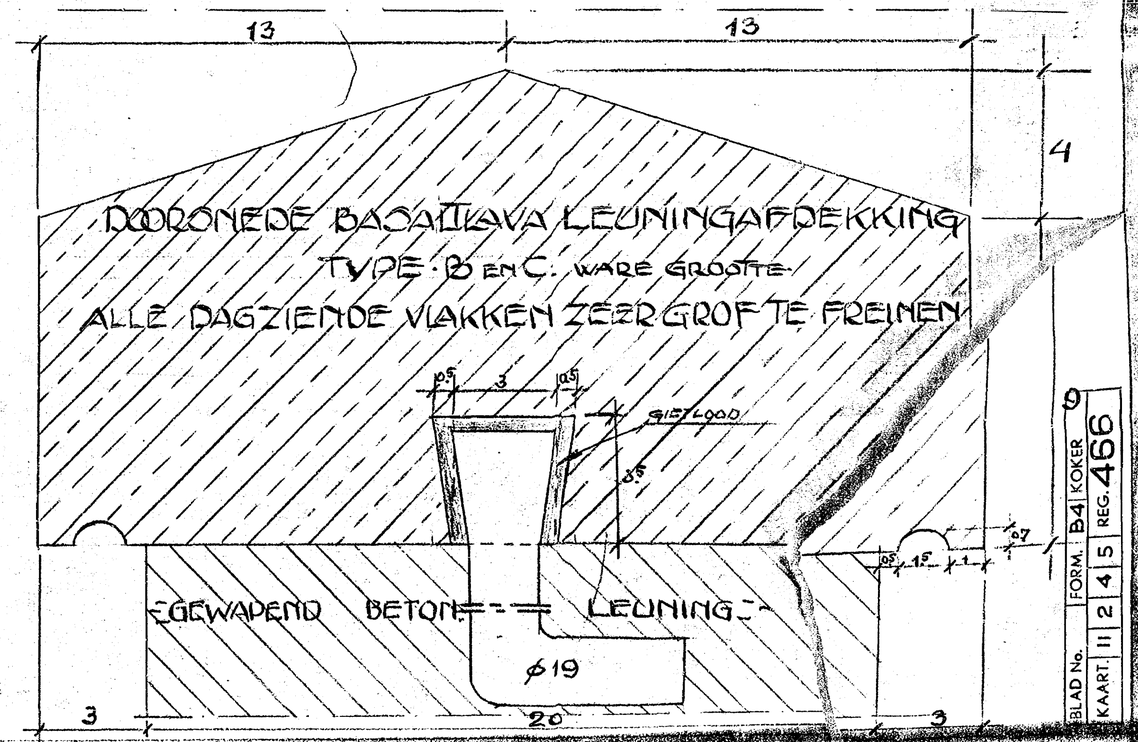


ZIJAANZICHT TYPE-B

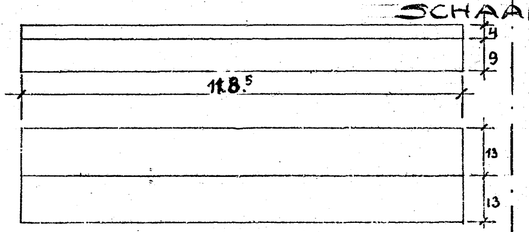


DOORSNEDE TYPE B

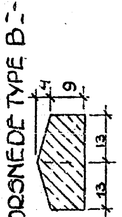

ZIJAANZICHT TYPE C

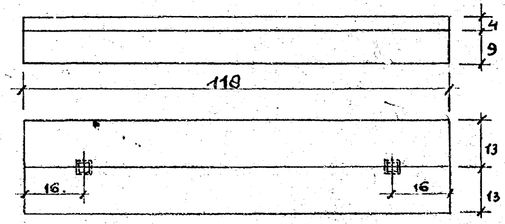


DOORSNEDE TYPE C

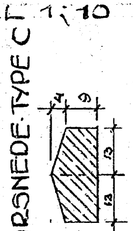

BOVENAANZICHT TYPE B

BOVENAANZICHT TYPE C

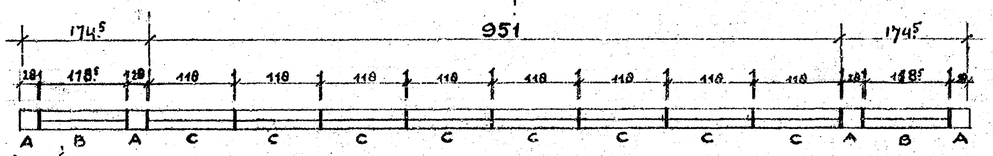

BOVENAANZICHT LEUNING. 1:50

SCHAAL 1:10

BORDERELLE

MERK	AANTAL AFMETINGEN R.O.W.	INHOUD IN M³ PER STUK	INHOUD IN PALMEN PER STUK	INHOUD IN PALMEN TOTAAL
A	8	28x28x28½ 0,02/952	22	176
B	4	118 x 13 x 16½ 0.039.884	40	160
C	16	118 x 13 x 16½ 0.039.884	40	640
			TOTAAL	976

BLAD No.	FORM.	B4	KOKER
KAART.	11	2 4 5	REG. 456