


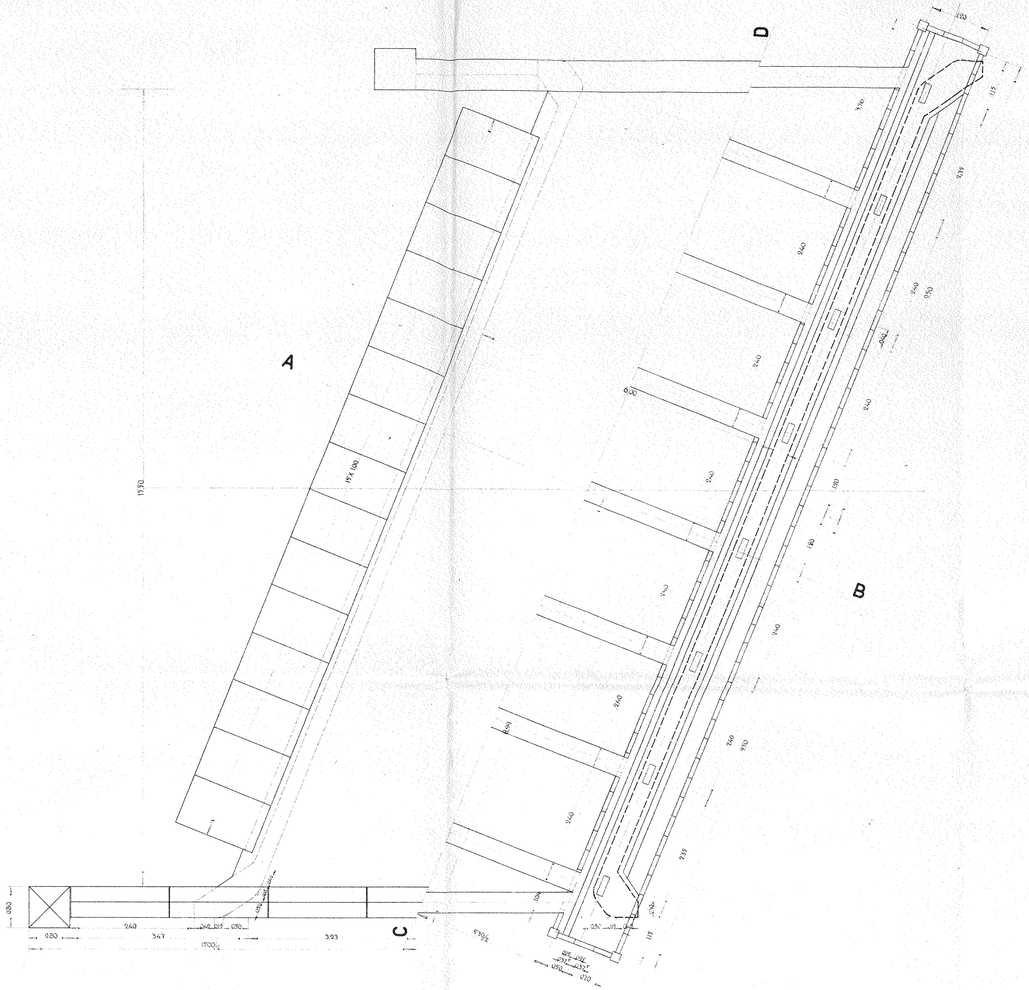


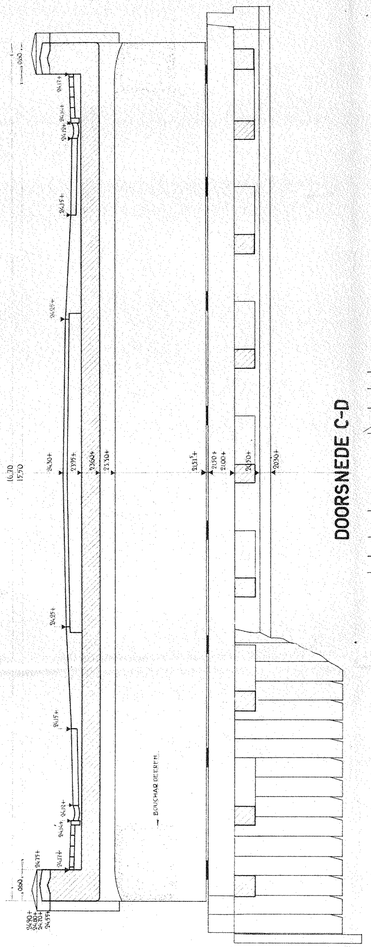

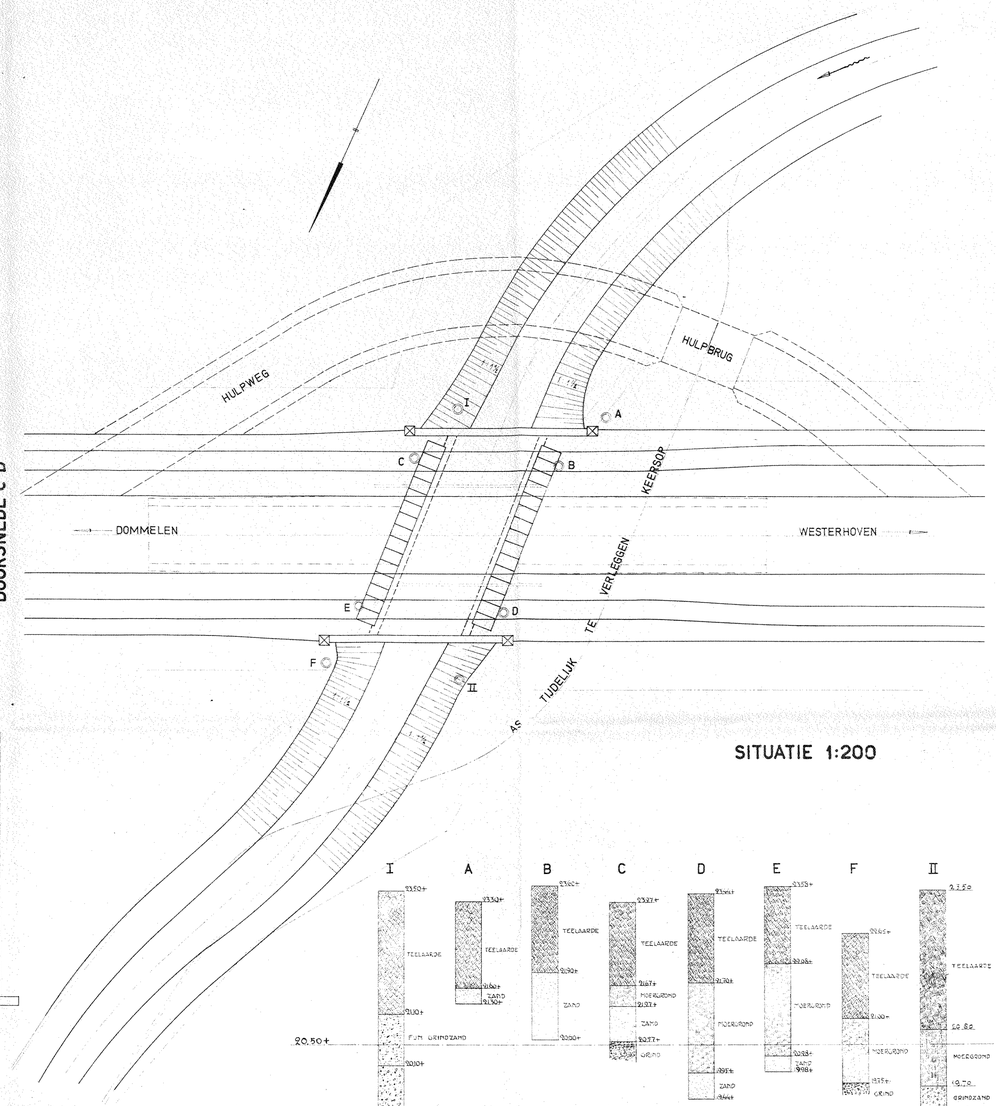


SITUATIE 1:200

GRONDBORINGEN 1:50

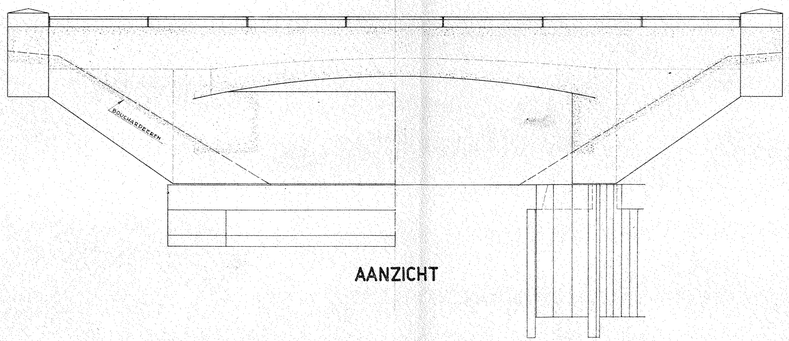

AANZICHT

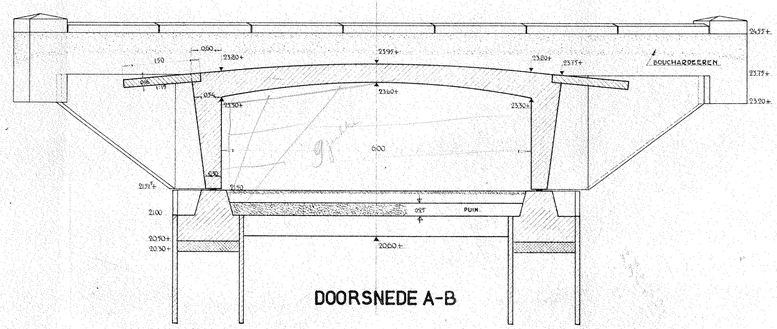

DOORSNEDE A-B

578 901

51365

PROVINCIALE WATERSTAAT VAN NOORD-BRABANT WEGENBUREAU

WEDEROPBOUW BRUG OVER DE KEERSOP IN DE WEG DOMMELEN – WESTERHOVEN

BESTEK Nº 14 DIENSTJAAR 1940	**BESTEKSTEEKENING**	SCHAAL 1:50 SCHAAL 1:200
OVERGELEGD BIJ BRIEF- D.D. 7SEPT. 1940 Nº 3899 OW. VAN DEN HOOFDINGENIEUR	J. van Kooten.	BLAD Nº 1 (1 BLAD)