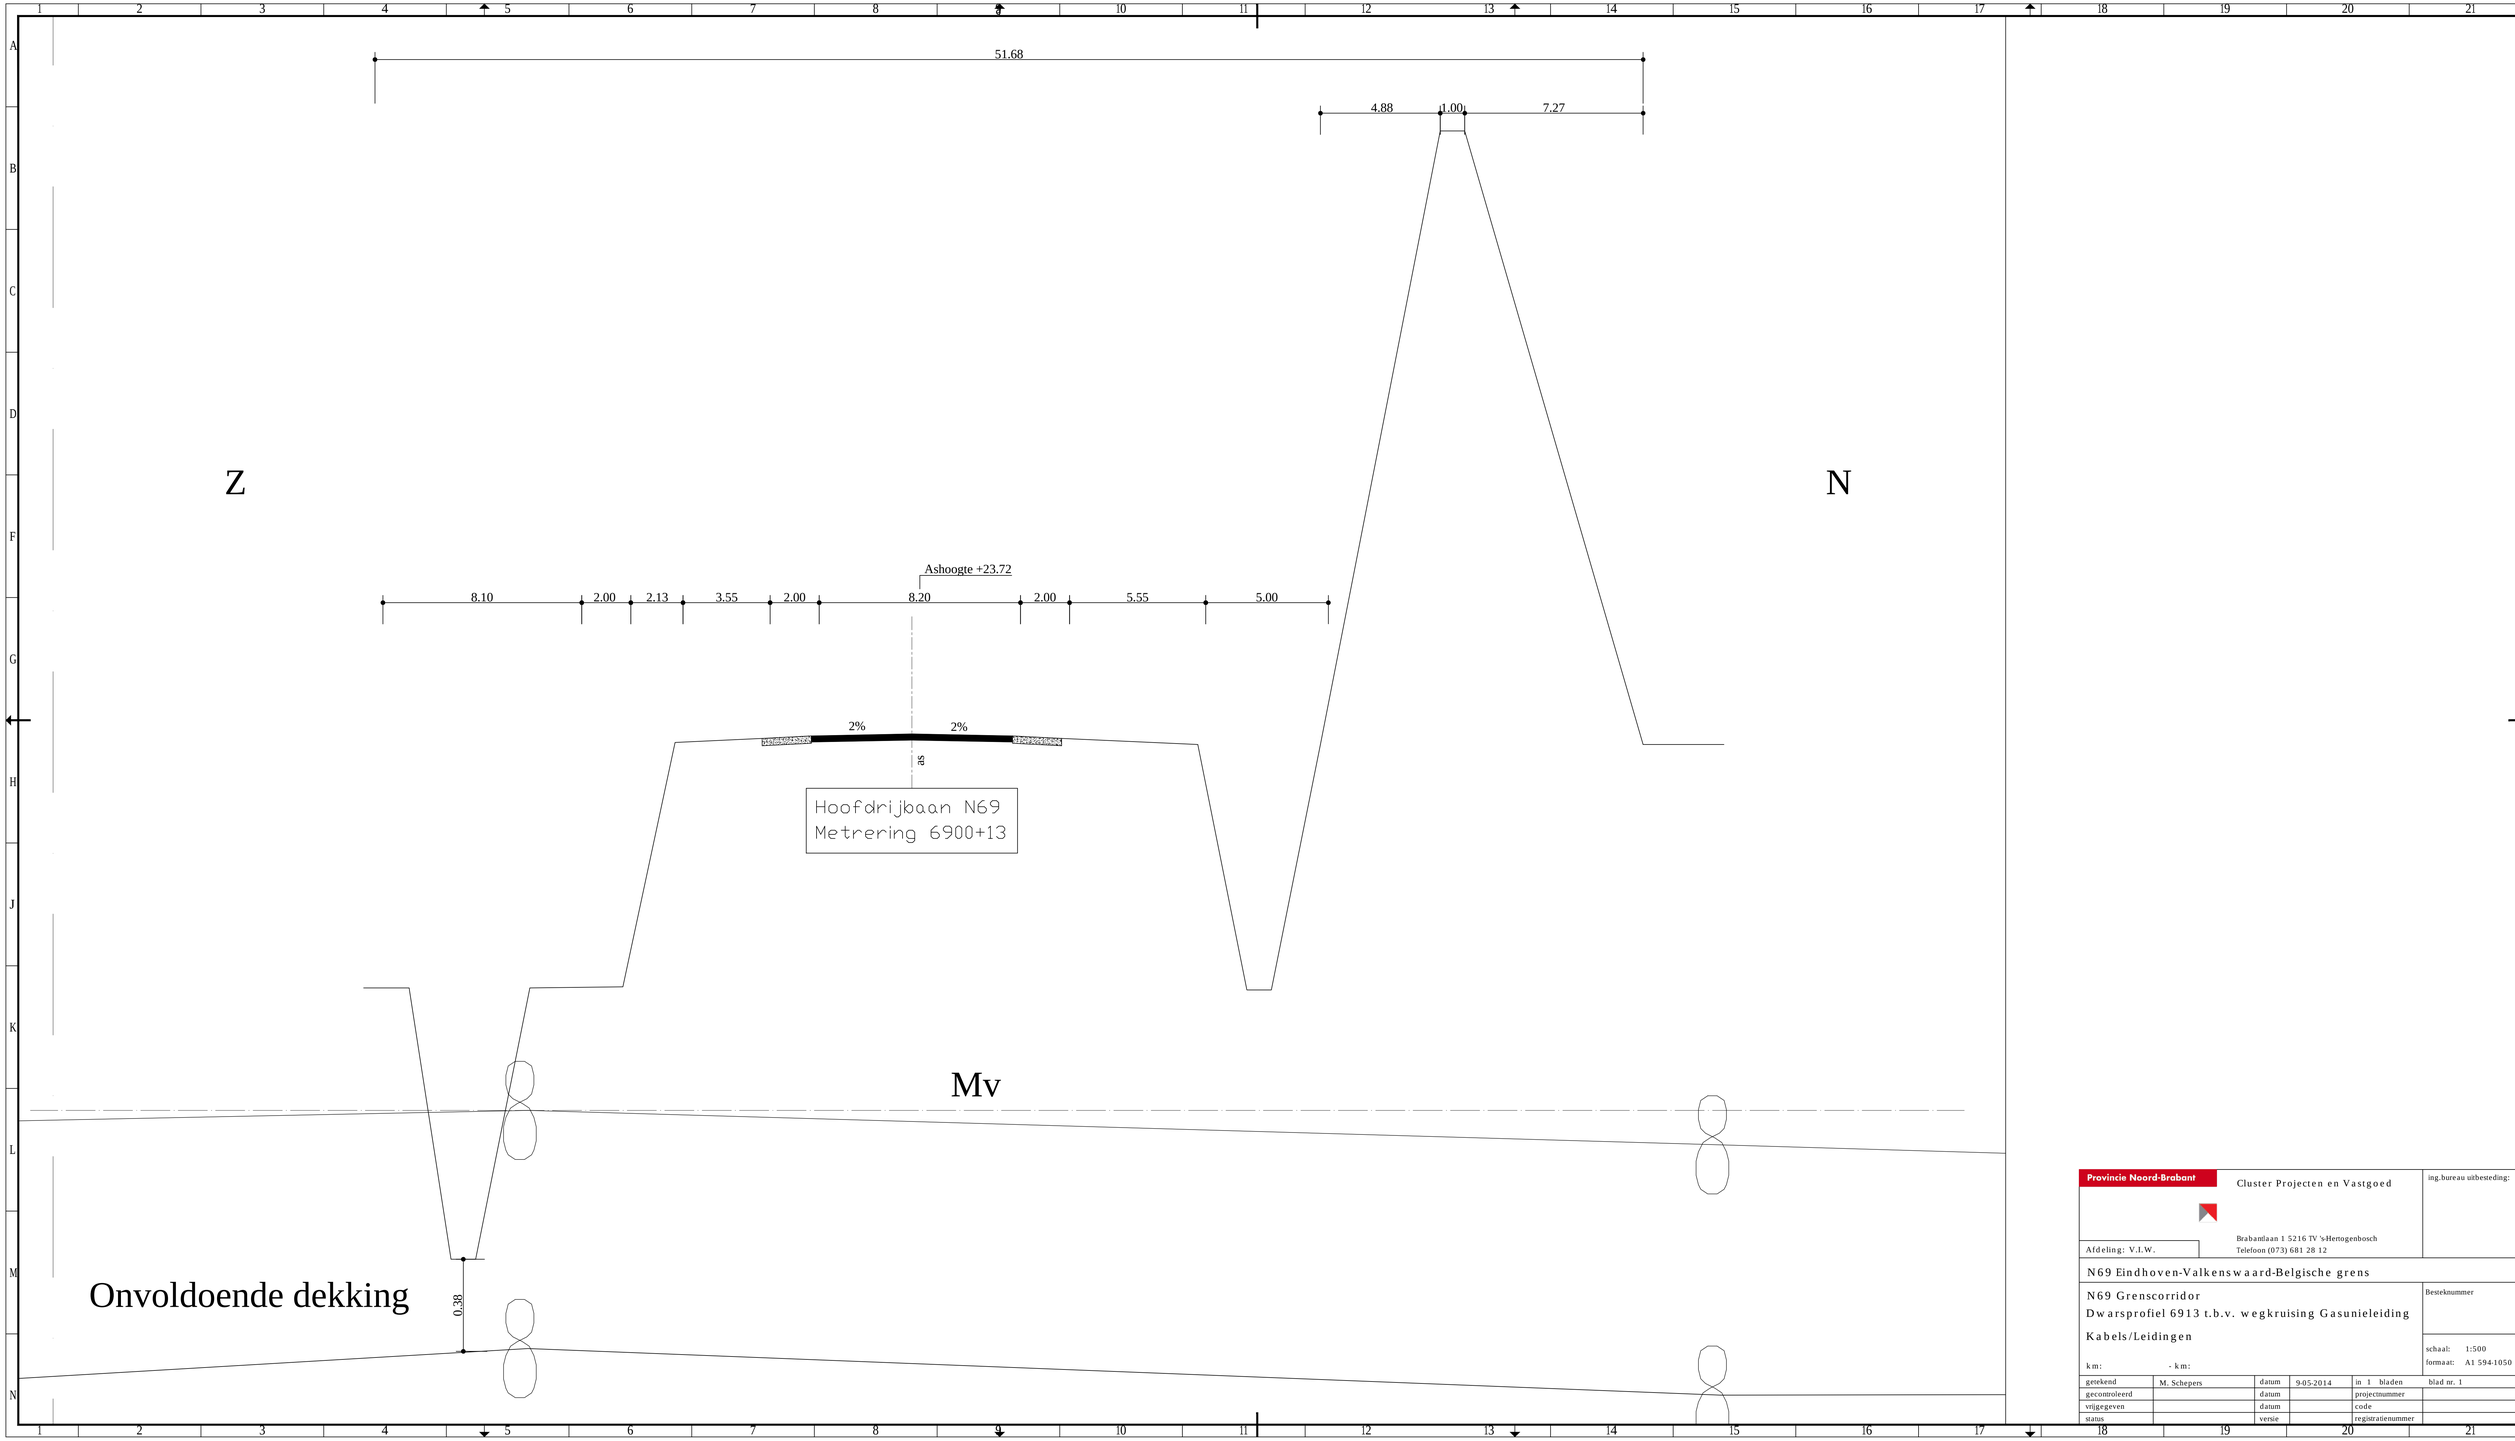

Provincie Noord-Brabant

Cluster Projecten en Vastgoed

ing.bureau uitbesteding:

Brabantlaan 1 5216 TV 's-Hertogenbosch
Telefoon (073) 681 28 12

Afdeling: V.I.W.

N69 Eindhoven-Valkenswaard-Belgische grens

N69 Grenscorridor
Dwarsprofiel 6913 t.b.v. wegkruising Gasunieleiding

Kabels/Leidingen

Besteknummer

km: - km:

schaal: 1:500
formaat: A1 594-1050

getekend	M. Schepers	datum	9-05-2014	in 1 bladen	blad nr. 1
gecontroleerd		datum		projectnummer	
vrijgegeven		datum		code	
status		versie		registratienummer	