
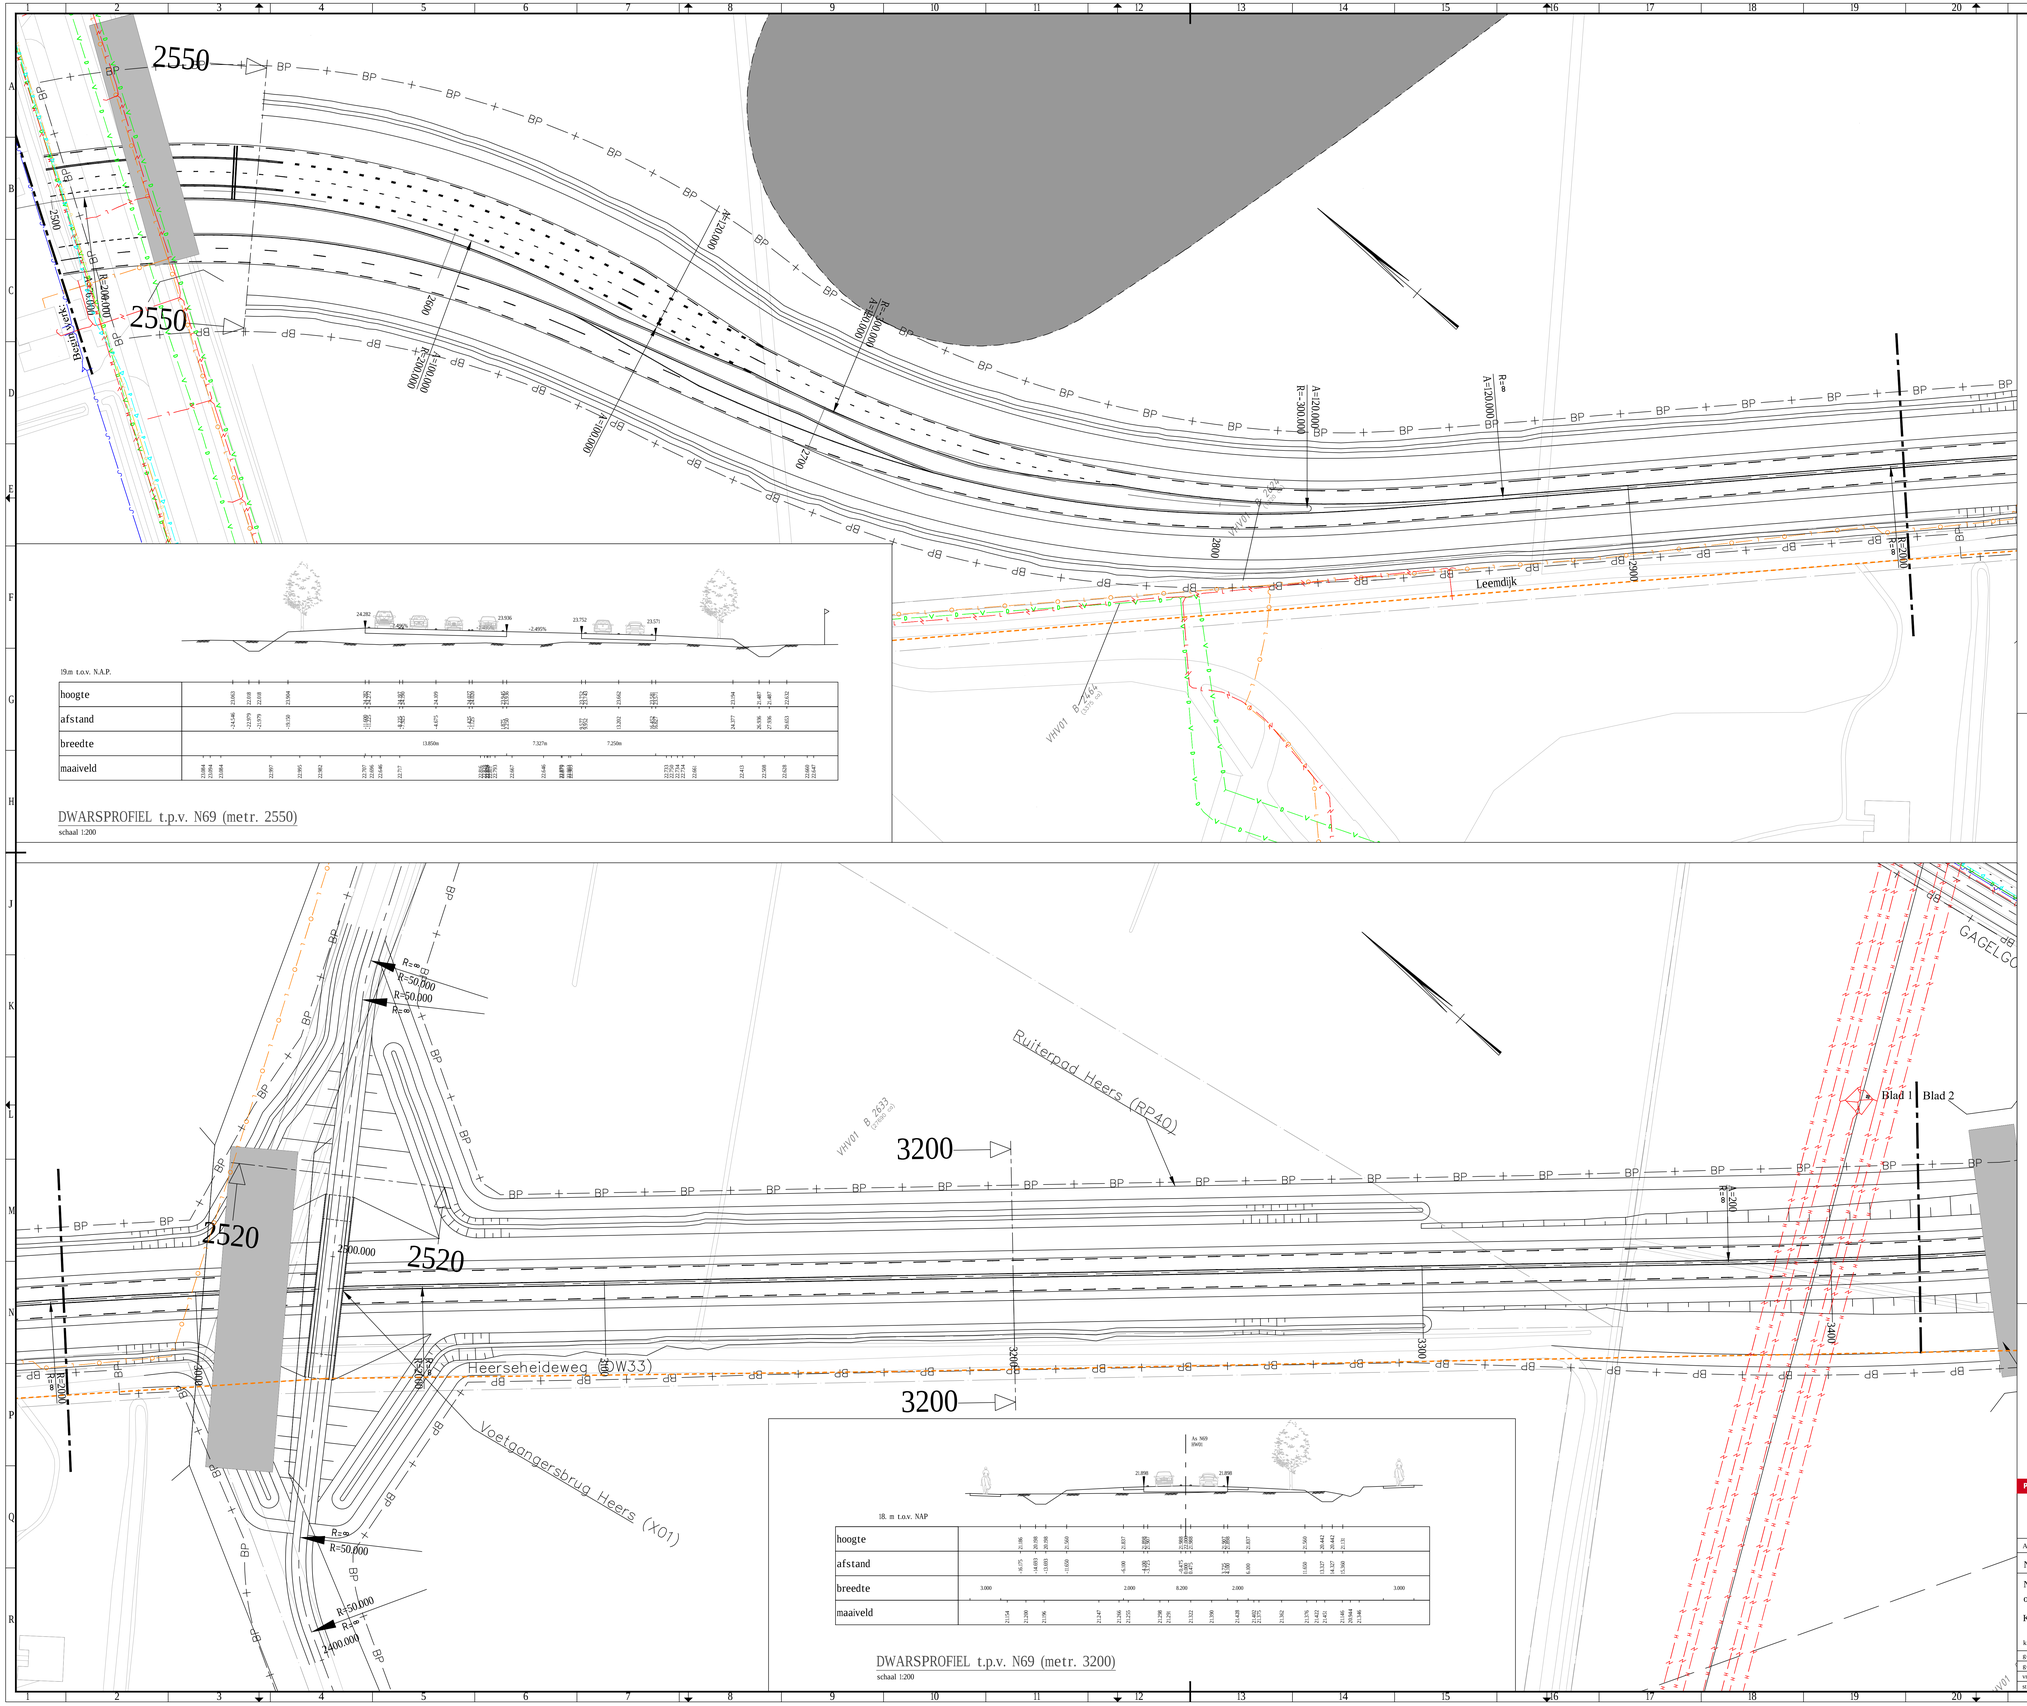


VERKLARING

Bestaande situatie

- Bestaande data "Reggefiber"
- Bestaande data "Eurofiber"
- Bestaande data "Kpn"
- Bestaande data "Upc"
- Bestaande data "Prov. Noord-Brabant"
- Bestaande data "RWS-Eindhoven"
- Bestaande hoogspanning "Tennet"
- Bestaande middenspanning "Enexis"
- Bestaande laagspanning "Enexis"
- Bestaande laagspanning "Gem. Bergeijk"
- Bestaande laagspanning "Prov. Noord-Brabant"
- Bestaande gas hogedruk "Endinet"
- Bestaande gas hogedruk "Enexis"
- Bestaande gas lagedruk "Endinet"
- Bestaande gas lagedruk "Enexis"
- Bestaande buisleiding gevaarlijke inhoud "Sabic"
- Bestaande buisleiding gevaarlijke inhoud "Ned. Gasunie"
- Bestaande waterleiding
- Bestaande waterleiding "WS-Dommel"
- Bestaande drukriolering "Gem. Bergeijk"
- Bestaande drukriolering "Gem. Veldhoven"
- Bestaande drukriolering "Gem. Valkenswaard"
- Bestaande vrijvervalriolering "Gem. Valkenswaard"
- Bestaande vrijvervalriolering "Gem. Bergeijk"
- Bestaande vrijvervalriolering "Gem. Veldhoven"

- ALLE oude of verlaten kabels en leidingen VERWIJDEREN
- ALLE kabels en leidingen onder wegverhardingen voorzien van mantelbuizen
- ALLE kabels en leidingen met sloofkruising voorzien van een zinker

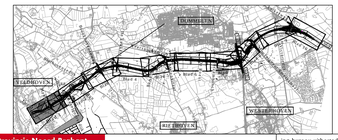

Provincie Noord-Brabant

Cluster Projecten en Vastgoed

Brabantlaan 1 5216 TV 's-Hertogenbosch
Telefoon (073) 681 28 12

ing.bureau uitbesteding:

Afdeling: V.I.W.

N69 Eindhoven-Valkenswaard-Belgische grens

N69 Grenscorridor
ontwerptekening

Kabels/Leidingentekening

Besteknummer

schaal: 1:500
formaat: A0

km: - km:

getekend	M. Schepers	datum	24-03-2014	in 10 bladen	blad nr. 1
gecontroleerd		datum		projectnummer	
vrijgegeven		datum		code	
status		versie		registratienummer	