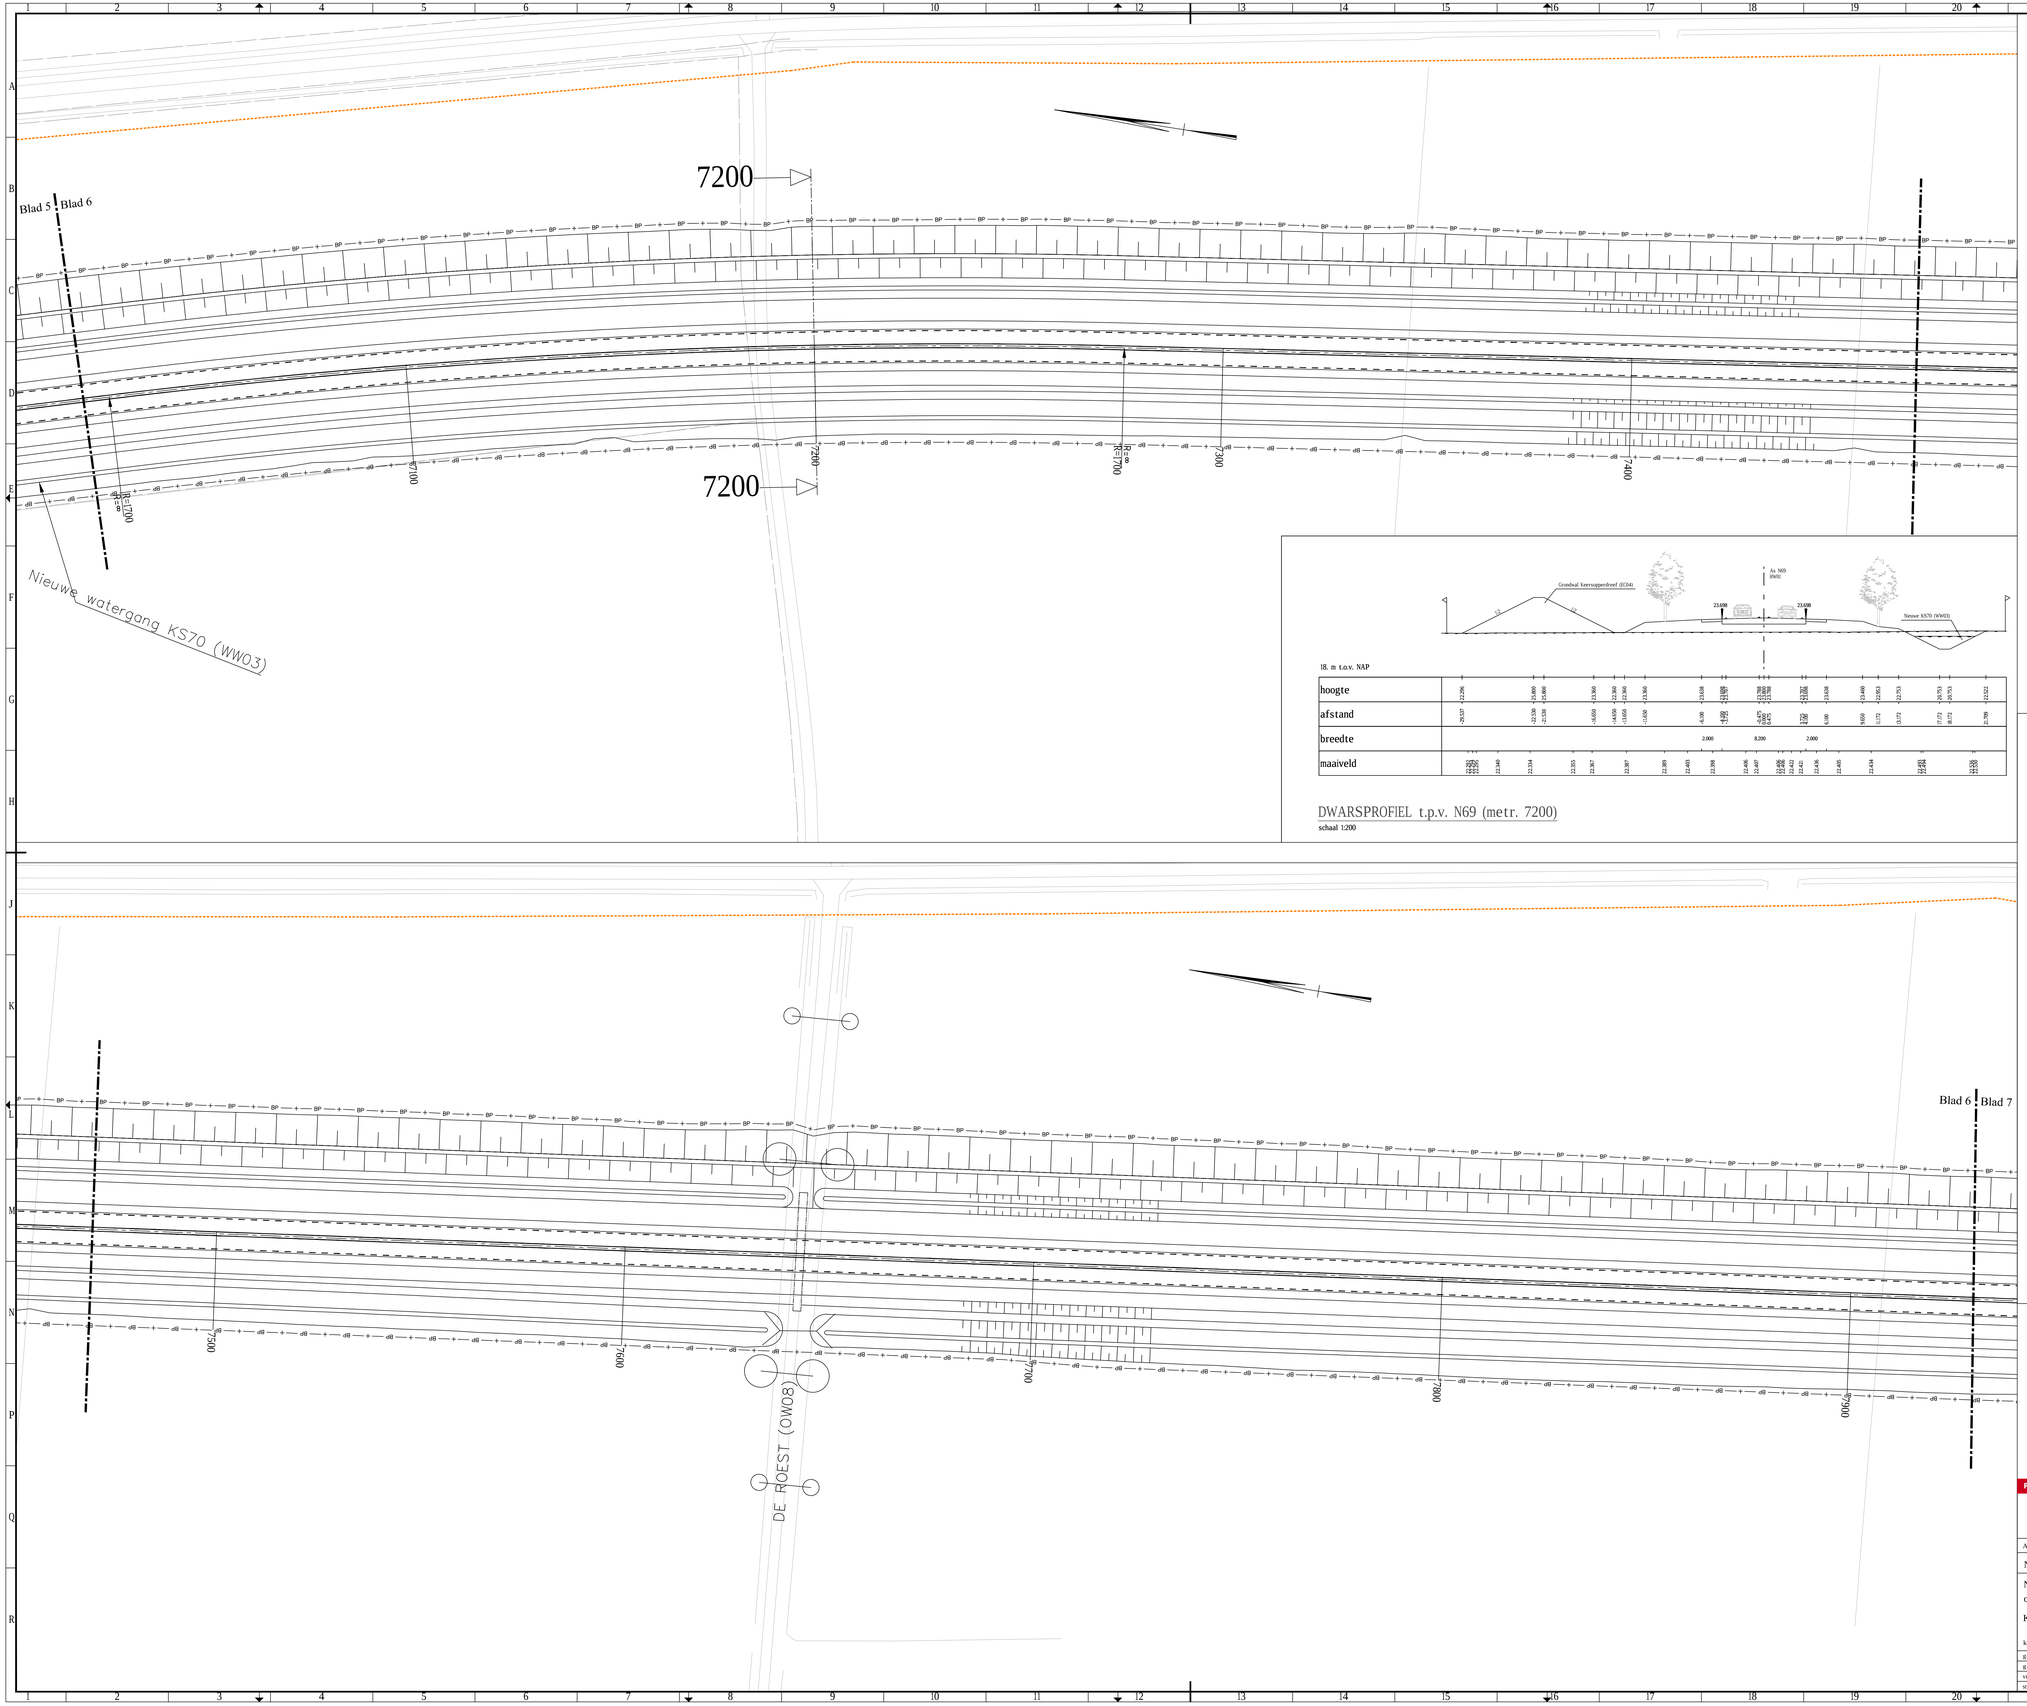

7200
7200
Blad 5
Blad 6
Blad 6
Blad 7
Nieuwe watergang KS70 (WW03)
DE ROEST (OW08)
7000
7100
7200
7300
7400
7500
7600
7700
7800
7900

Grondwal Keerwoppenbeheer (EG04)
As N69
(hm0)
23.698
23.698
Nieuwe KS70 (WW03)

18. m t.o.v. NAP

| | | |