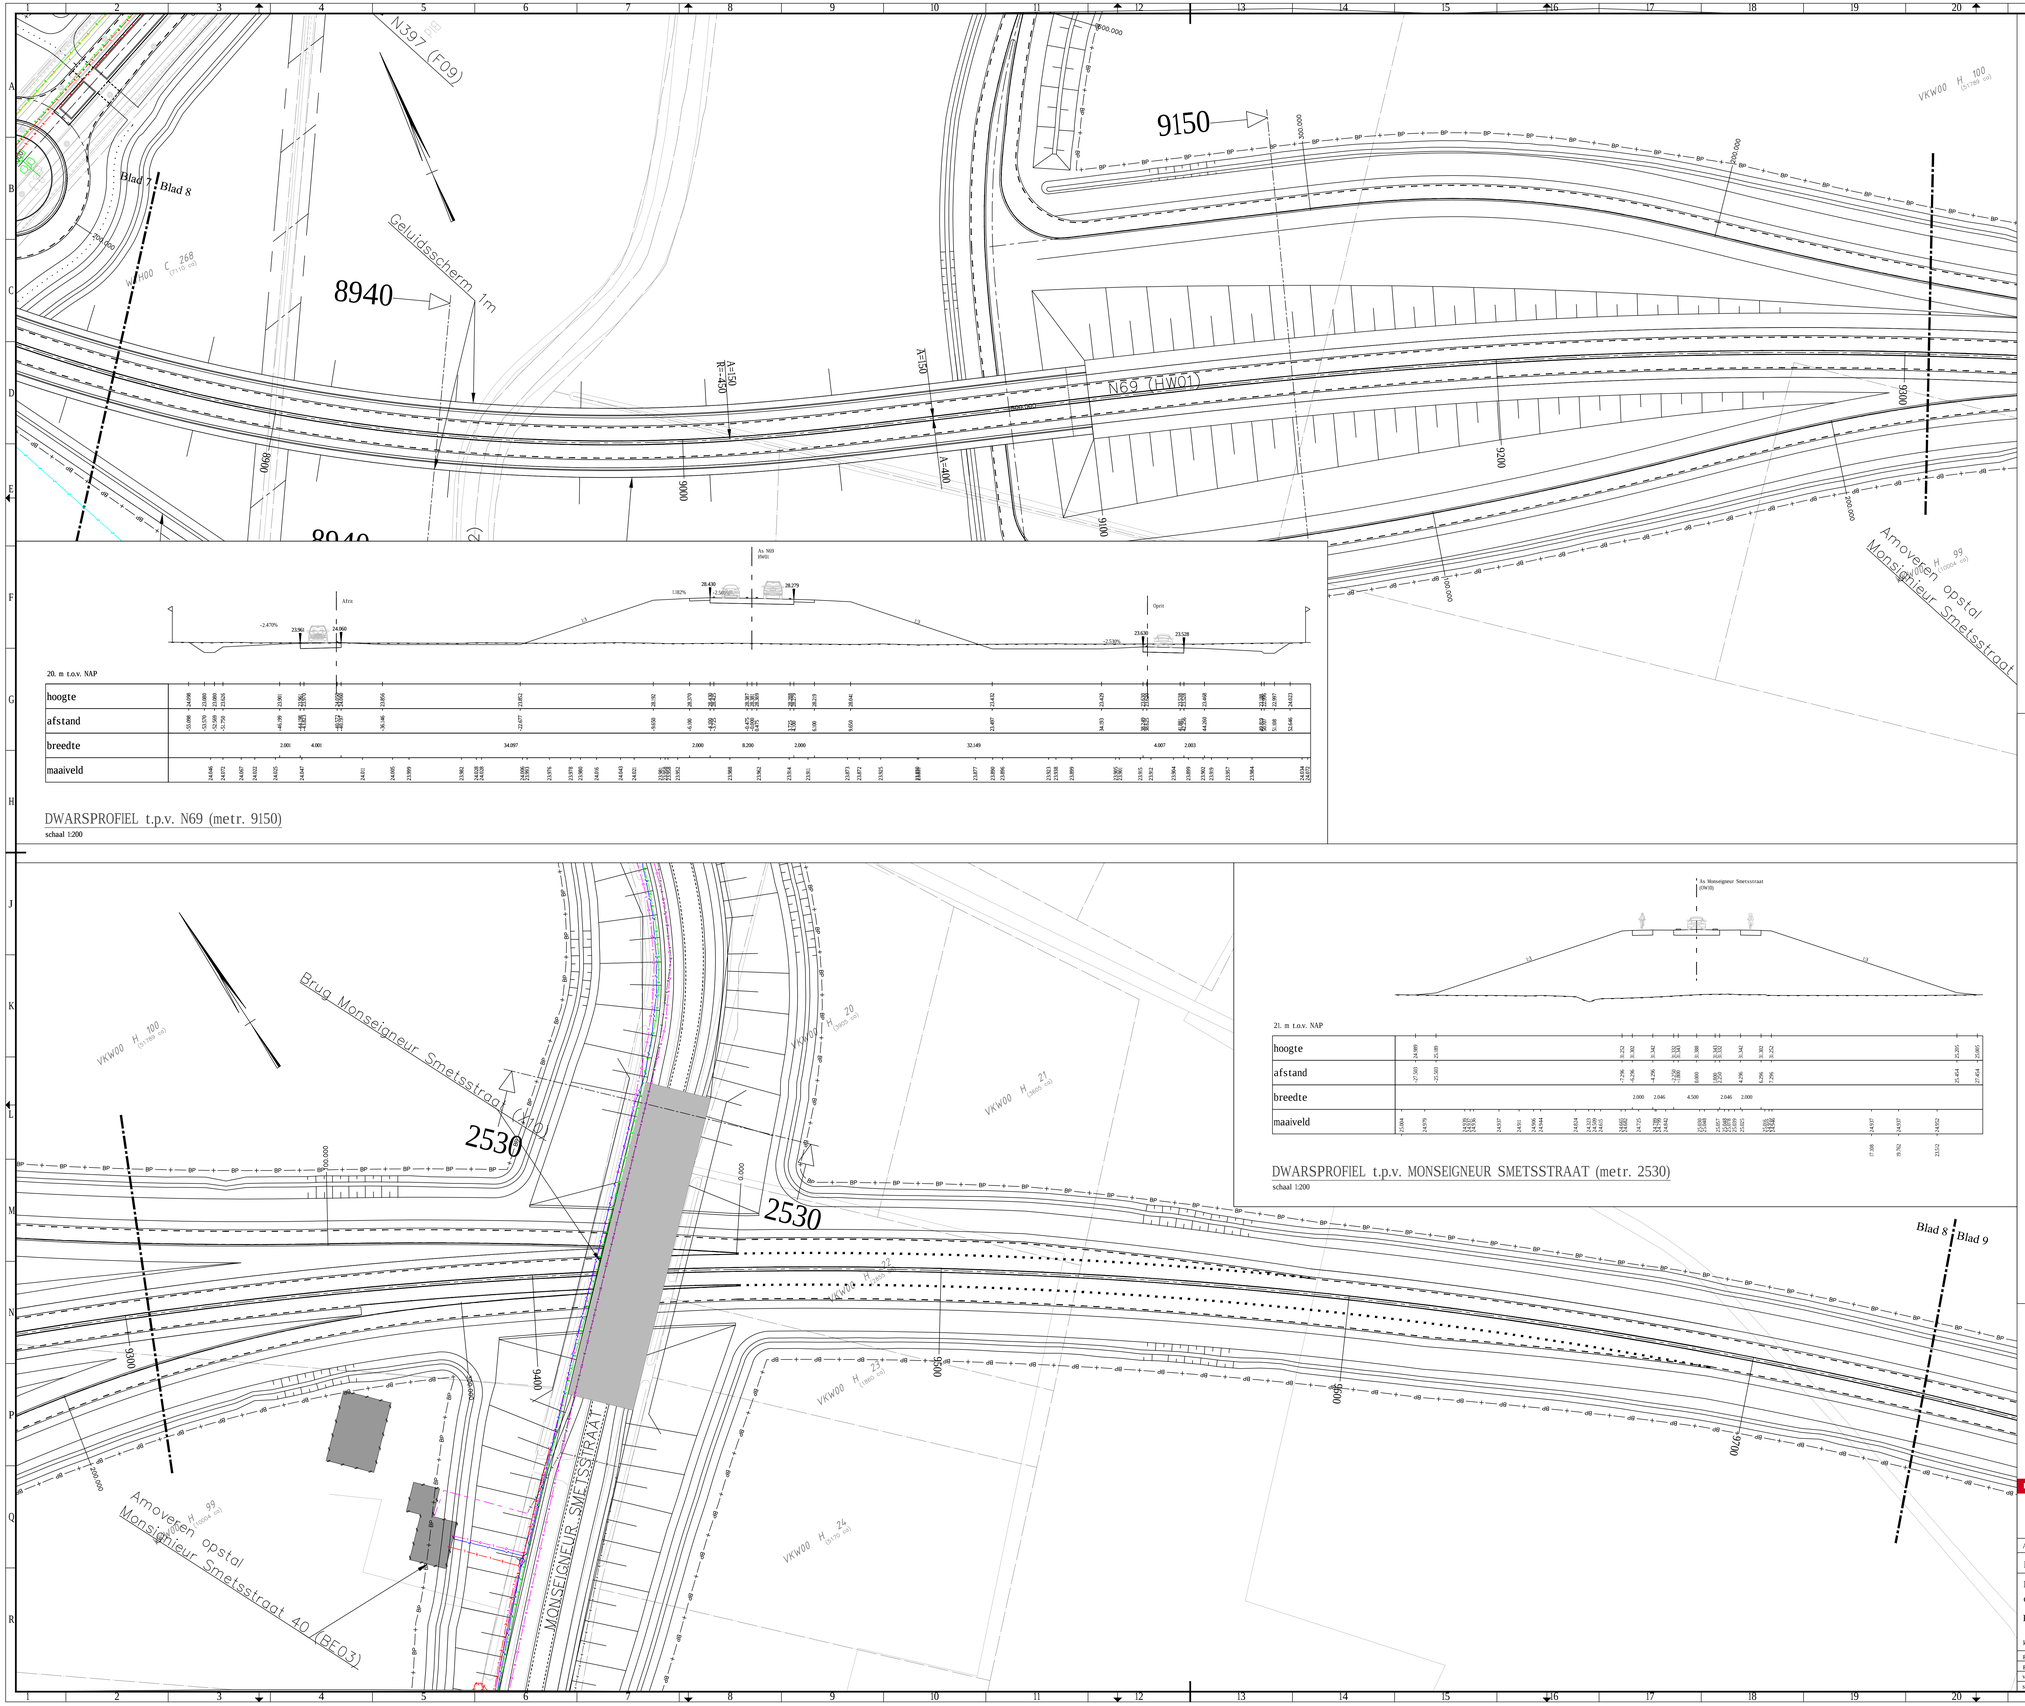

N397 (F09)
Blad 7
Blad 8
Geluidsscherm 1m
8940
9150
9100
9000
8900
9200
9300
9400
9500
9600
9700
N69 7(HW01)
R=250
A=150
A=150
A=400
VKW00 C 268 (1170 cm)
VKW00 H 100 (51769 cm)
Amoveren opstal Monseigneur Smetsstraat
VKW00 H 99 (10004 cm)
Brug Monseigneur Smetsstraat (KP02)
2530
VKW00 H 100 (51769 cm)
VKW00 H 70 (36605 cm)
VKW00 H 21 (36605 cm)
VKW00 H 21 (36605 cm)
VKW00 H 21 (36605 cm)
VKW00 H 24 (61755 cm)
MONSEIGNEUR SMETSSTRAAT
Amoveren opstal Monseigneur Smetsstraat 40 (BE03)
Blad 8
Blad 9

As N69
(HW01)
Afrit
Oprit
1.182%
-2.470%
-2.750%
28.430
28.270
23.963
24.060
23.630
23.528

20. m t.o.v. NAP

| | | |