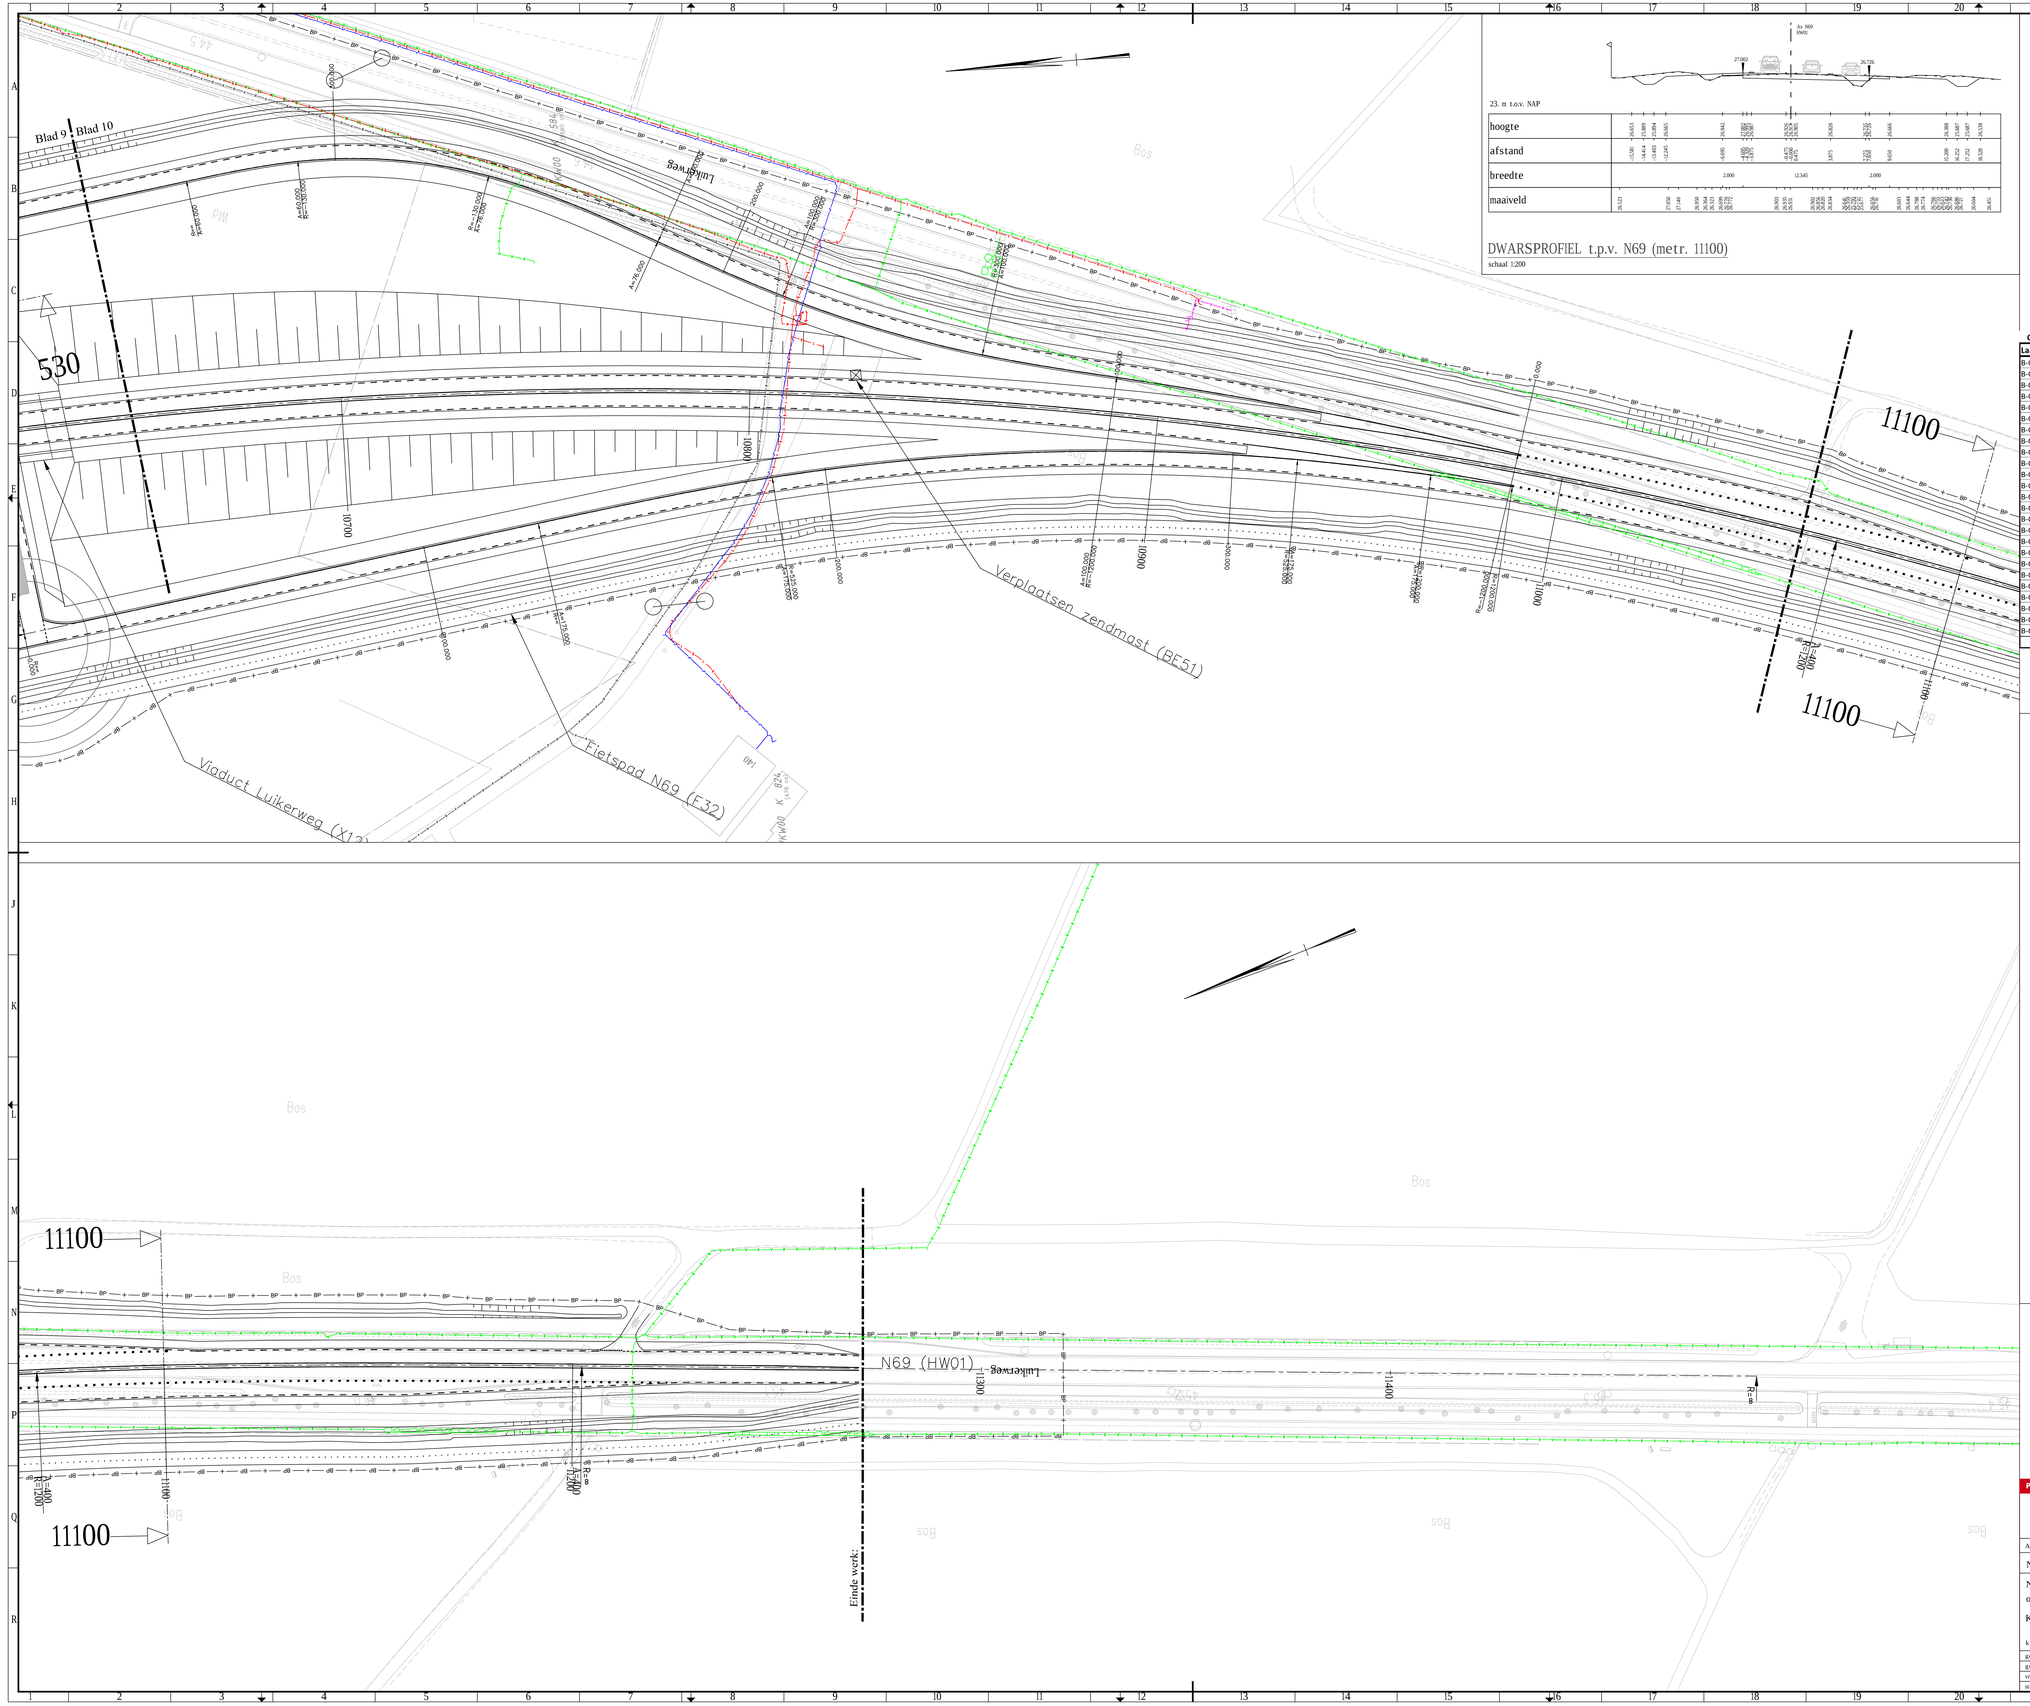

Blad 9
Blad 10
530
Luikerweg
Verplaatsen zendmast (BF51)
Viaduct Luikerweg (X12)
Fietspad N69 (F32)
11100
10700
10900
11400
11200
N69 (HW01)
Einde werk:
Bos

As N69
HW01
27.092
26.726

23. m t.o.v. NAP

| | | |