

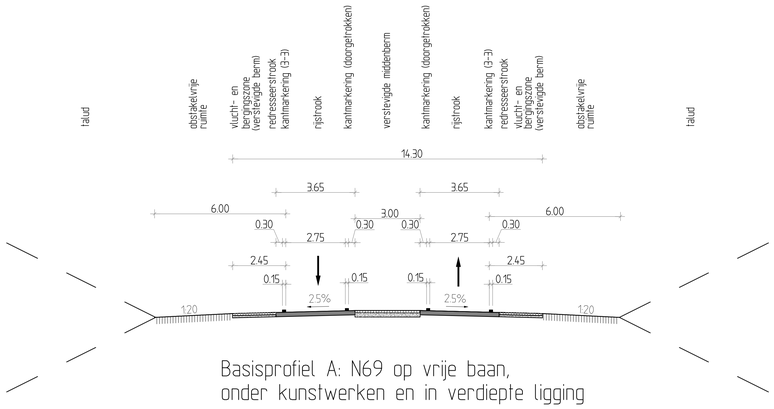


Basisprofiel A: N69 op vrije baan,
onder kunstwerken en in verdiepte ligging

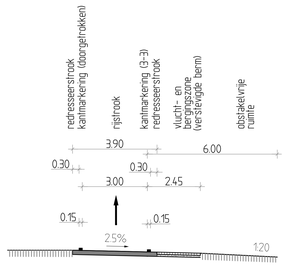


Basisprofiel D: toe- en afritten N69

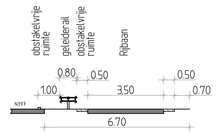


Basisprofiel G: N397
ten westen van rotonde Braambos

talud
obstakelvrije ruimte
vlucht- en bergingszone (verstevigde berm)
redresseerstrook
kantmarkering (3-3)
uitvoegstrook
blokmarkering (1-3)
rijstrook
kantmarkering (doorgetrokken)
verstevigde middenberm
kantmarkering (doorgetrokken)
rijstrook
blokmarkering (1-3)
invoegstrook
kantmarkering (3-3)
redresseerstrook
vlucht- en bergingszone (verstevigde berm)
obstakelvrije ruimte
talud
21.40
3.55
3.65
3.65
3.55
6.00
3.00
6.00
0.30
0.30
3.10
2.75
2.75
3.10
2.45
2.45
0.15
0.45
0.15
0.15
0.45
0.15
25%
25%
120
120

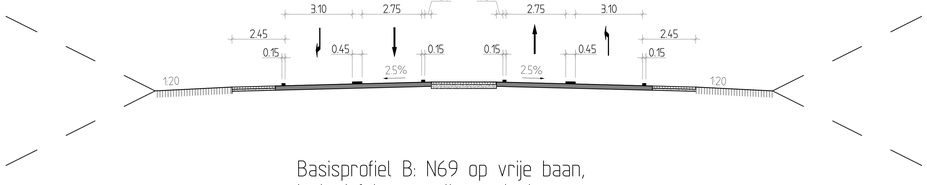


Basisprofiel B: N69 op vrije baan,
inclusief in- en uitvoegstroken


tweerichtingen fietspad
vlucht- en bergingszone (verstevigde berm)
redresseerstrook
kantmarkering (3-3)
rijstrook
kantmarkering (doorgetrokken)
verstevigde middenberm
kantmarkering (doorgetrokken)
rijstrook
kantmarkering (3-3)
redresseerstrook
vlucht- en bergingszone (verstevigde berm)
3.65
3.00
3.65
0.30
0.30
3.00
0.30
0.30
2.75
2.75
3.80
3.50
2.45
2.45
1.50
1.70
1.70
4.05
0.15
0.15
0.15
0.15
4.60
25%
25%

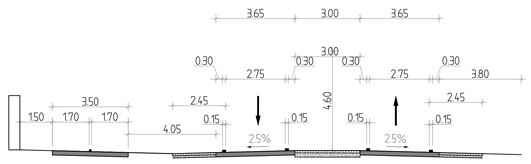


Basisprofiel E: Luikerweg

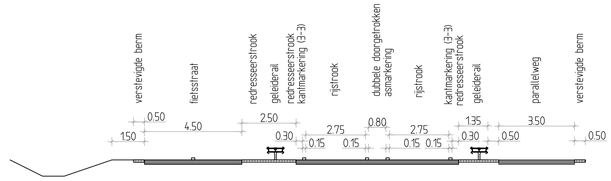

Basisprofiel H: N397
ten oosten van rotonde Braambos

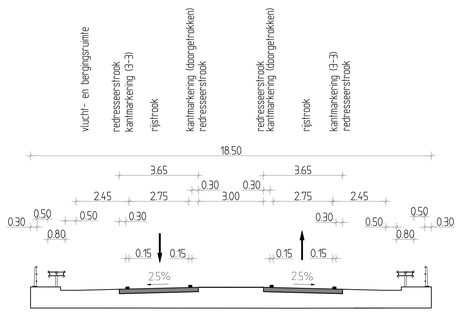

Basisprofiel C: N69 op kunstwerk

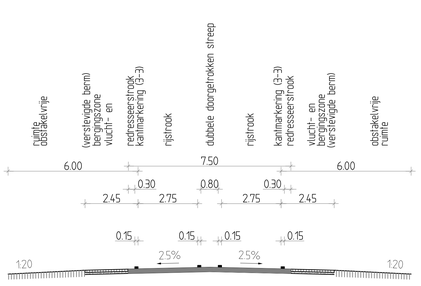

Basisprofiel F: toe- en afrit N69
samengevoegde ligging

D	C.Wachelder	17-08-2017		T. Krijnen	17-08-2017	Referentieontwerp
rev	gewijzigd	datum	paraaf	gezien	datum	opmerking

Provincie Noord-Brabant

Cluster Projecten en Vastgoed

ing.bureau uitbesteding: ARCADIS

Brabantlaan 1 5216 TV 's-Hertogenbosch
Telefoon (073) 681 28 12

Afdeling: IPM

Project Nieuwe Verbinding N69

traject Locht (A67) - Kempervennen (N69)
Referentieontwerp

Basisprofielen

km: **- km:**

Besteknummer
N69.05.01.2016

schaal: 1:100
formaat: A0

getekend	C. Wachelder	datum	17-08-2017	in 1 bladen	blad nr. 1
gecontroleerd	T. Krijnen	datum	17-08-2017	projectnummer	D03071.000087.0200
vrijgegeven	J. Haitsma	datum	17-08-2017	code	
status	Definitief	versie	D	registratienummer	078824822