


LENGTEPROFIEL T.P.V. ALM-N69-HRB-010
HOR. SCHAAL 1 : 1000
VERT. SCHAAL 1 : 200

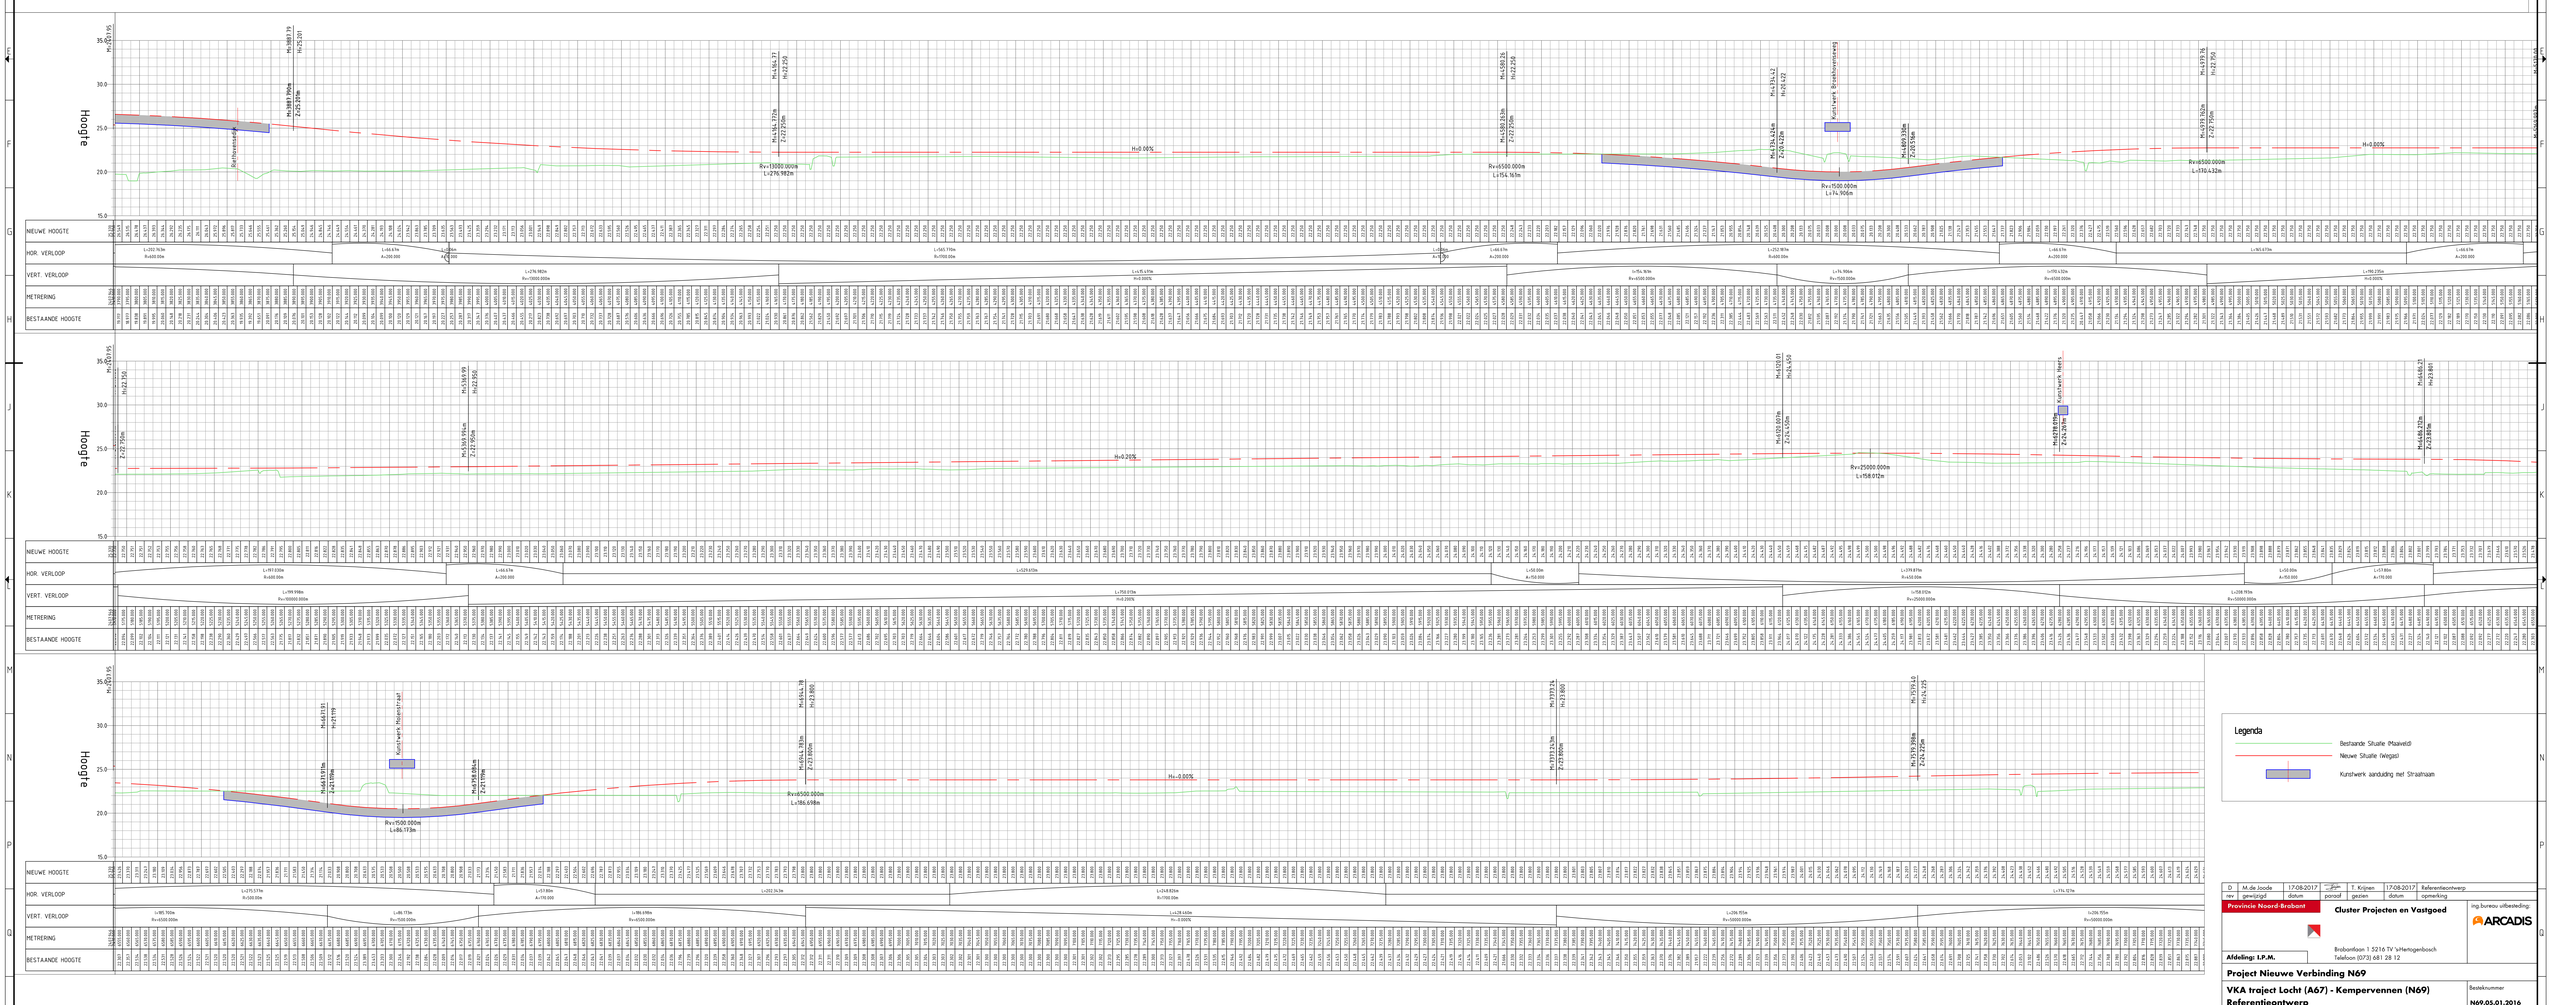

Legenda

- Bestaande Situatie (Maaiveld)
- Nieuwe Situatie (Wegas)
- Kunstwerk aanduiding met Straatnaam

D	M. de Joode	17-08-2017		T. Krijnen	17-08-2017	Referentieontwerp	
rev	gewijzigd	datum		paraaf gezien	datum	opmerking	

Provincie Noord-Brabant

Cluster Projecten en Vastgoed

Brabantlaan 1 5216 TV 's-Hertogenbosch
Telefoon (073) 681 28 12

Afdeling: I.P.M.

ing. bureau uitbesteding: ARCADIS

Project Nieuwe Verbinding N69

VKA traject Locht (A67) - Kempervennen (N69)
Referentieontwerp

Lengteprofielen - Hoofdrijbaan N69

km: 2.415 - km: 7.740

Besteknummer: **N69.05.01.2016**

schaal: 1:1000/1:200
formaat: A0 LF

getekend	M. de Joode	datum	17-08-2017	in 6 bladen	blad nr. 1
gecontroleerd	T. Krijnen	datum	17-08-2017	projectnummer	003071.000087.0200
vrijgegeven	J. Hoitsma	datum	17-08-2017	code	
status	Definitief	versie	D	registratienummer	078885184