

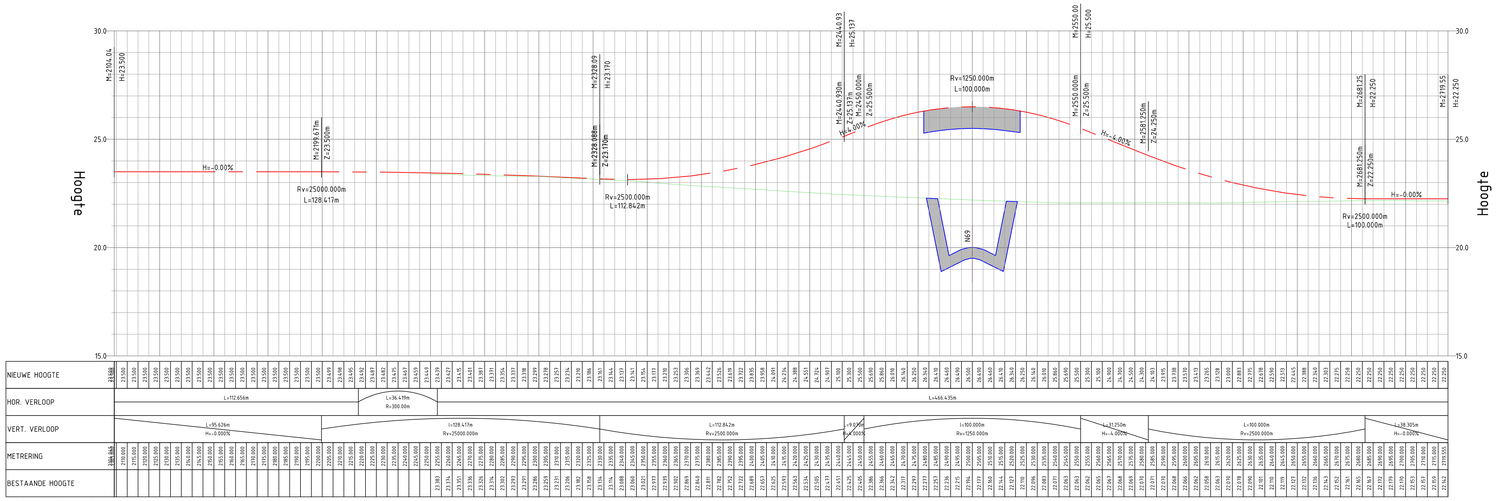



LENGTEPROFIEL T.P.V. ALM-N69-Broekhovenseweg-010
HOR. SCHAAL 1 : 1000
VERT. SCHAAL 1 : 100

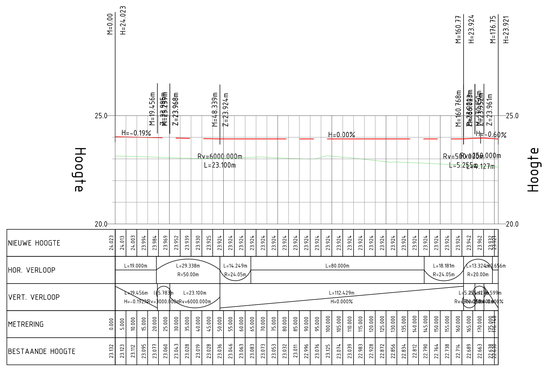


LENGTEPROFIEL T.P.V. ALM-N69-Fietspad-N397-010
HOR. SCHAAL 1 : 1000
VERT. SCHAAL 1 : 100

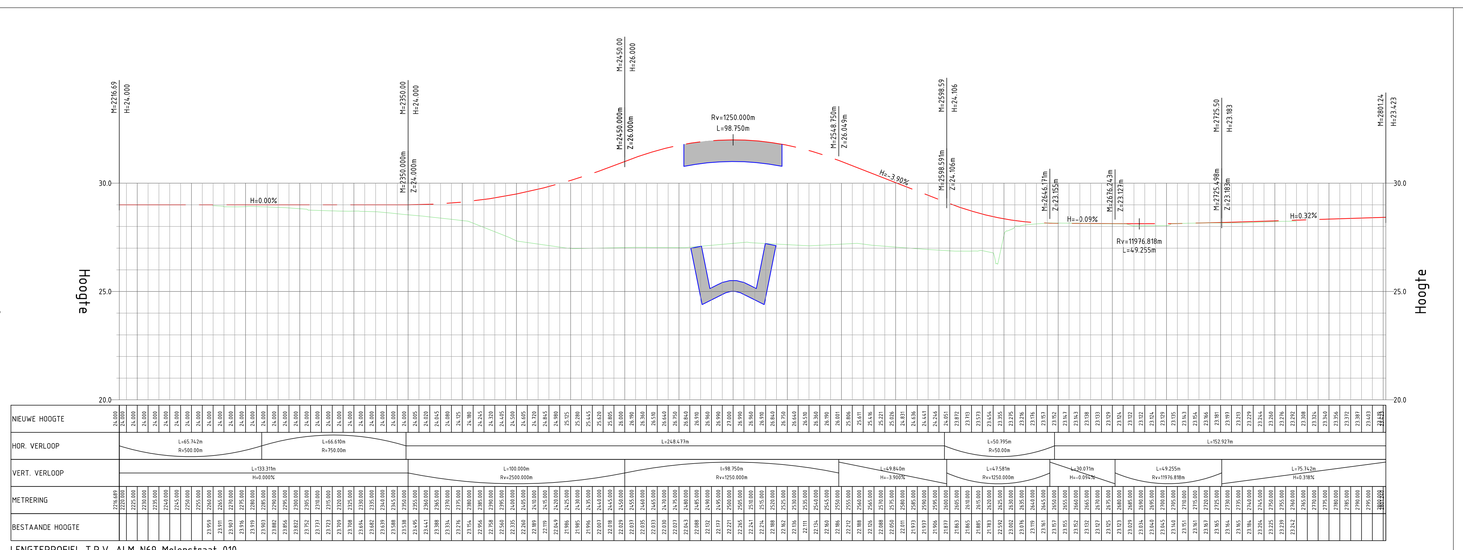

LENGTEPROFIEL T.P.V. ALM-N69-Molenstraat-010
HOR. SCHAAL 1 : 1000
VERT. SCHAAL 1 : 100

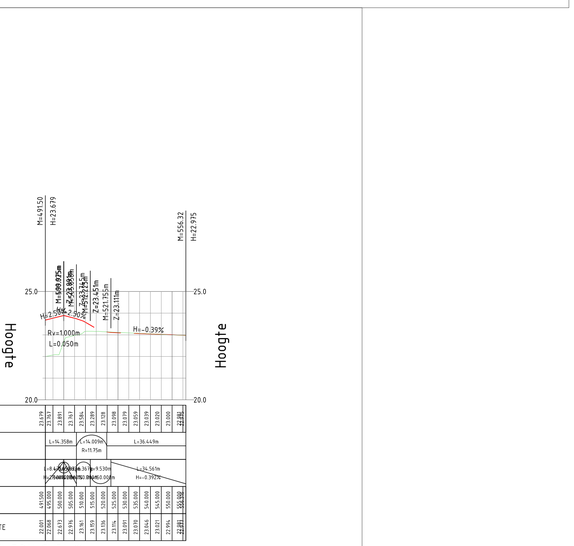

LENGTEPROFIEL T.P.V. GW7A (1)
HOR. SCHAAL 1 : 1000
VERT. SCHAAL 1 : 100

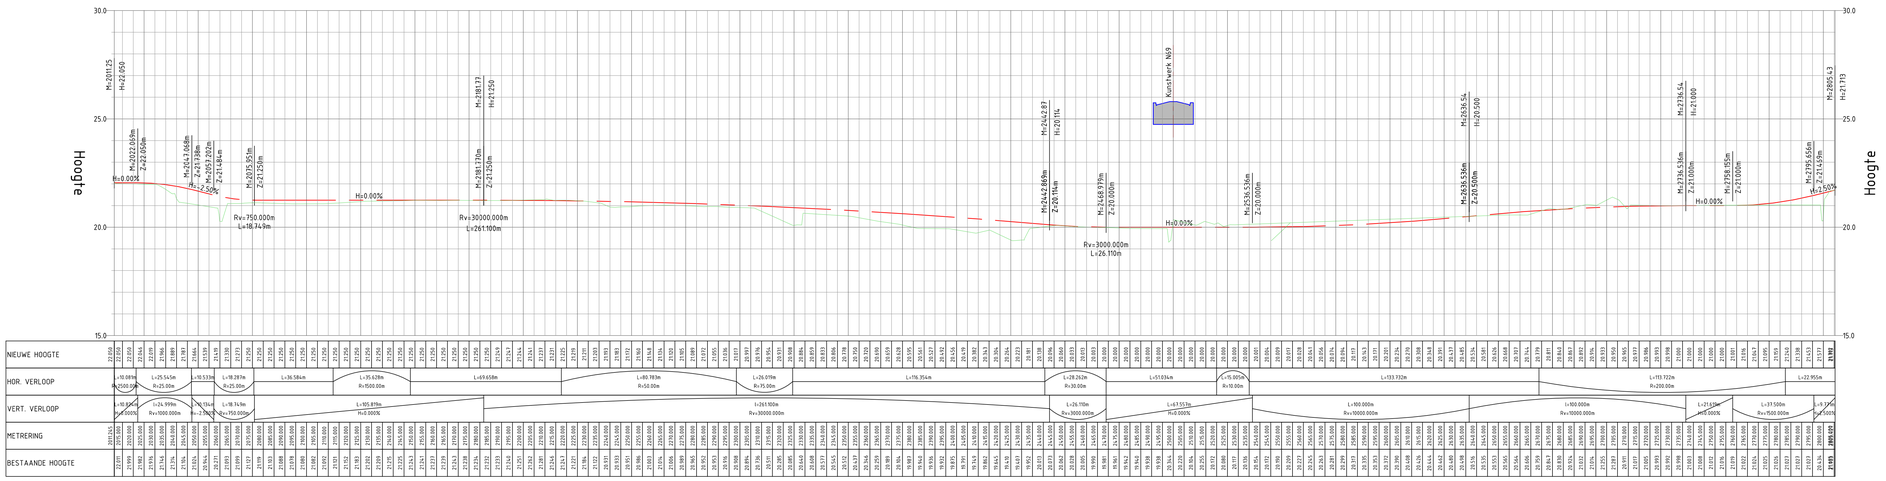

LENGTEPROFIEL T.P.V. ALM-N69-Riethovensedijk-010
HOR. SCHAAL 1 : 1000
VERT. SCHAAL 1 : 100

Legenda

- Bestaande Situatie (Maaiveld)
- Nieuwe Situatie (Wegas)
- Kunstwerk aanduiding met Straatnaam

D	M. de Joode	17-08-2017		T. Krijnen	17-08-2017	Referentieontwerp
rev	gewijzigd	datum	paraaf	gezien	datum	opmerking

Provincie Noord-Brabant

Cluster Projecten en Vastgoed

Afdeling: I.P.M.

ing.bureau uitbesteding: ARCADIS

Brabantlaan 1 5216 TV 's-Hertogenbosch
Telefoon (073) 681 28 12

Project Nieuwe Verbinding N69

VKA traject Locht (A67) - Kempervennen (N69)
Referentieontwerp

Lengteprofielen - Onderliggend Wegennet N69

km: 0.000 - km: 0.000

Besteknummer: **N69.05.01.2016**

schaal: 1:1000/1:100
formaat: A0

getekend	M. de Joode	datum	17-08-2017	in 6 bladen	blad nr. 3
gecontroleerd	T. Krijnen	datum	17-08-2017	projectnummer	D03071.000087.0200
vrijgegeven	J. Haitsma	datum	17-08-2017	code	
status	Definitief	versie	D	registratienummer	078885184