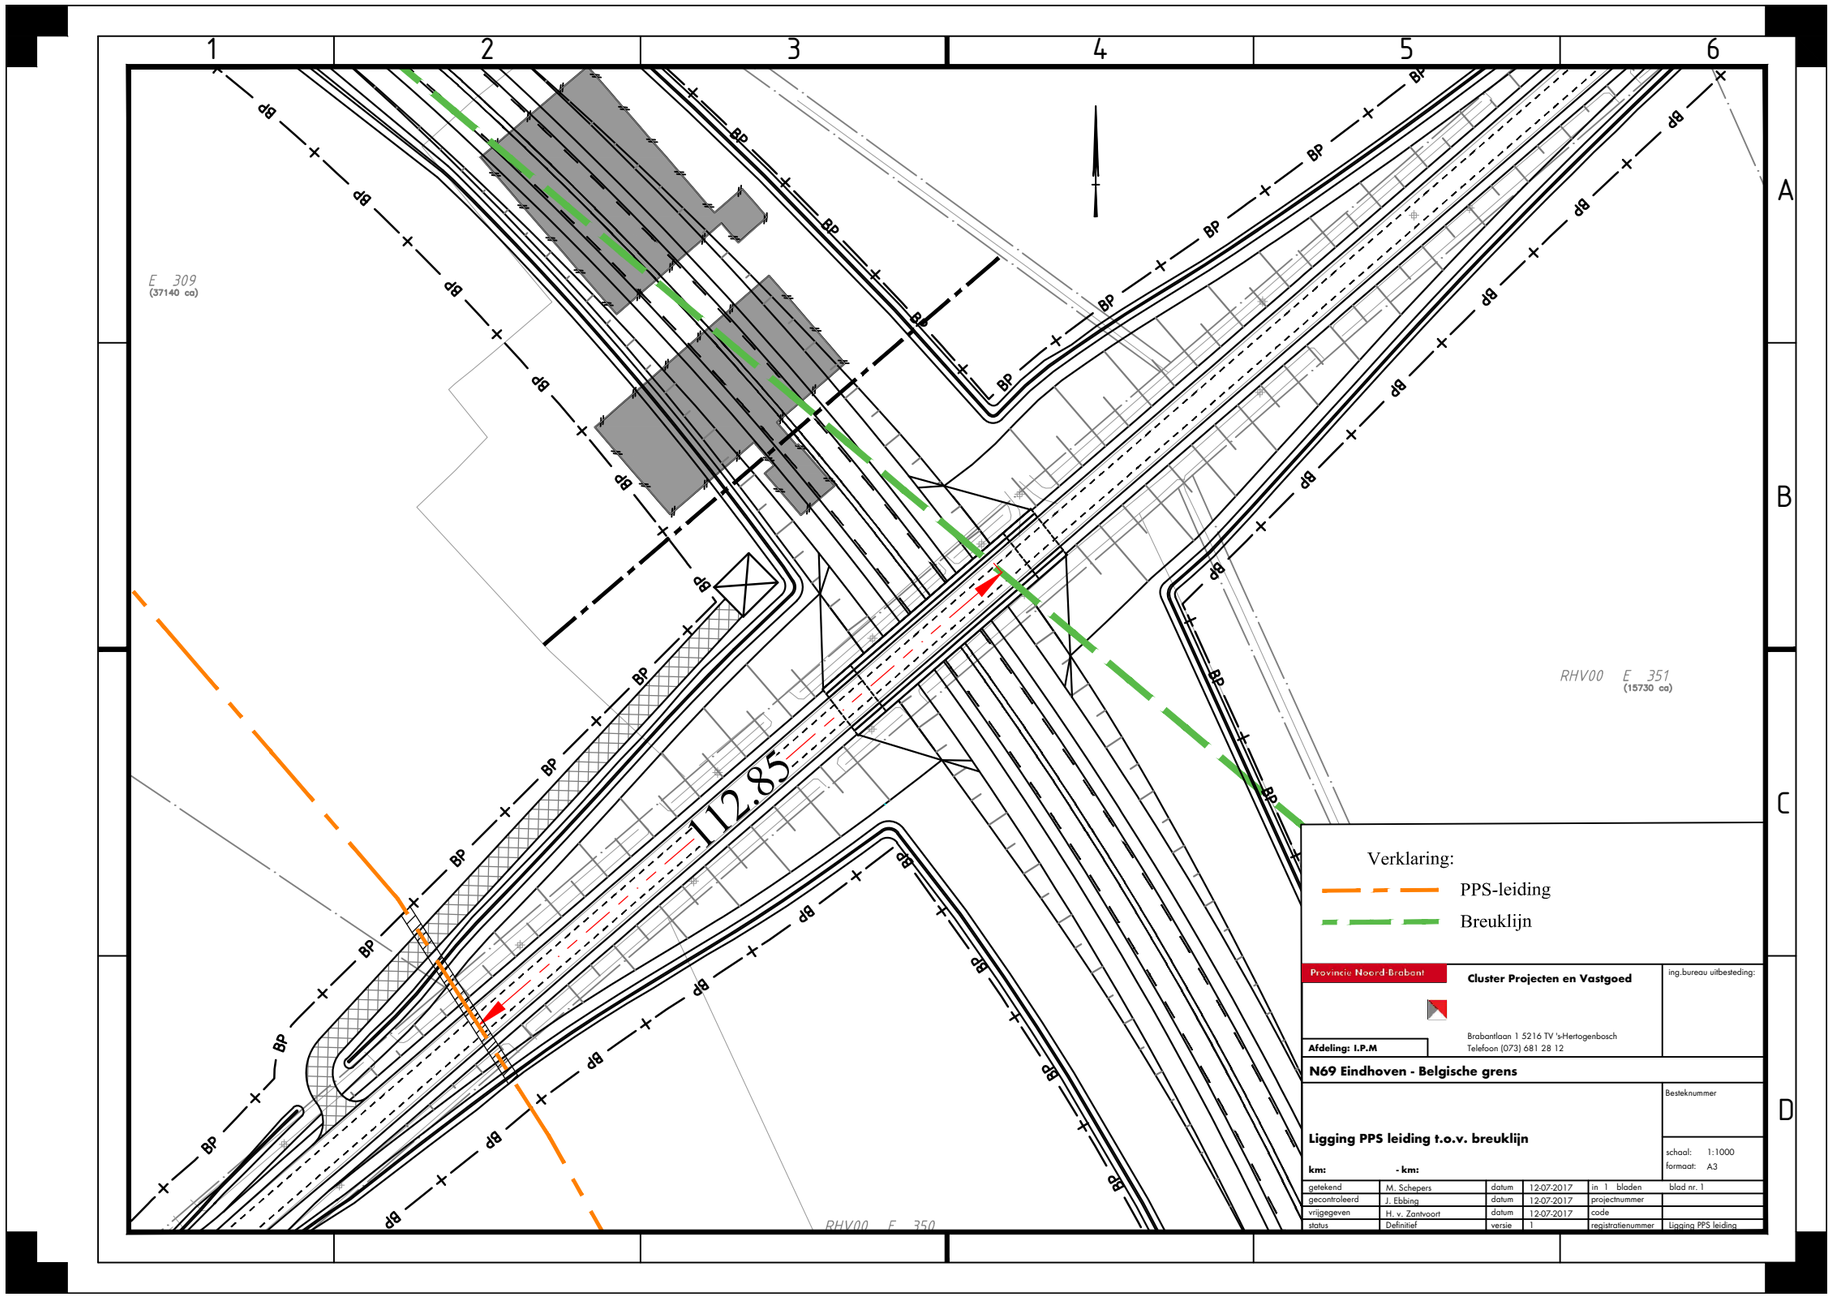

1
2
3
4
5
6
A
B
C
D
E 309
(37140 ca)
RHV00 E 351
(15730 ca)
RHV00 E 350
112.85
BP
Verklaring:
PPS-leiding
Breuklijn
Provincie Noord-Brabant
Cluster Projecten en Vastgoed
Brabantlaan 1 5216 TV 's-Hertogenbosch
Telefoon (073) 681 28 12
ing.bureau uitbesteding:
Afdeling: I.P.M
N69 Eindhoven - Belgische grens
Besteknummer
Ligging PPS leiding t.o.v. breuklijn
km: - km:
schaal: 1:1000
formaat: A3
getekend M. Schepers datum 12-07-2017 in 1 bladen blad nr. 1
gecontroleerd J. Ebbing datum 12-07-2017 projectnummer
vrijgegeven H. v. Zantvoort datum 12-07-2017 code
status Definitief versie 1 registratienummer Ligging PPS leiding