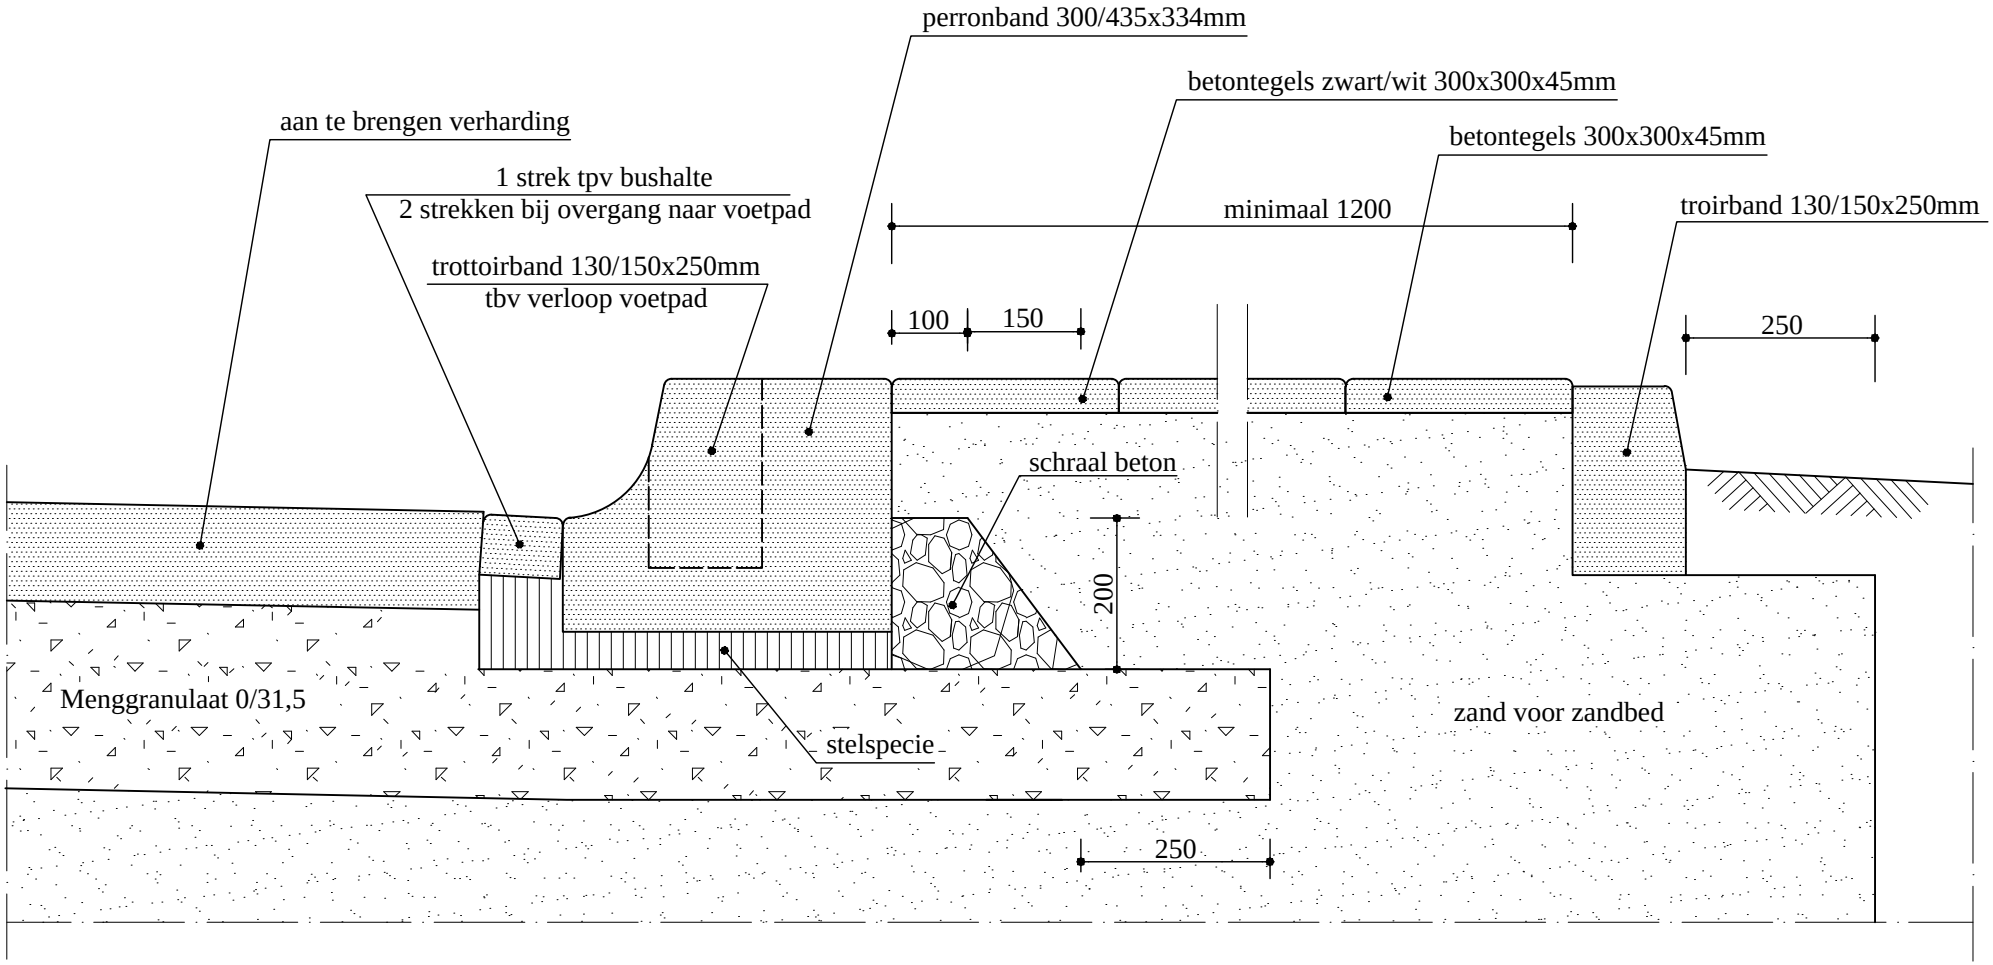


PERRON BUSHALTE
schaal 1:10

Provincie Noord-Brabant

Cluster Projecten en Vastgoed

Bureau: IPM

Brabantlaan 1 5216 TV 's-Hertogenbosch
Telefoon (073) 6812812

Bushalte
Doorsnede met perronband

Schaal	1:10	Bushaltes	3
Datum	Aug 2014	Detail nummer	3.10