

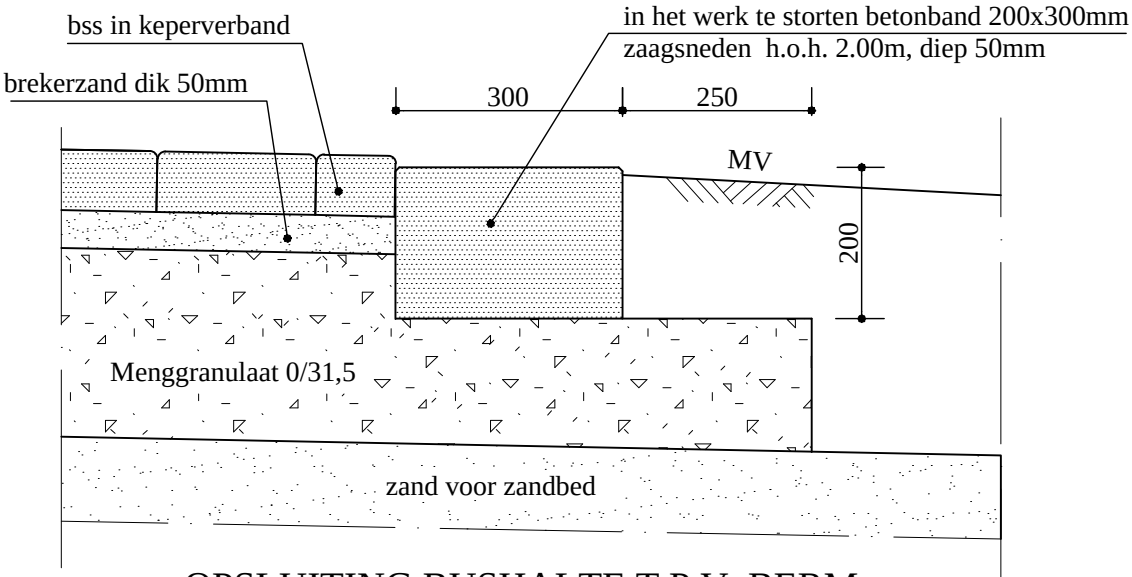


OPSLUITING BUSHALTE T.P.V. BERM
schaal 1:10

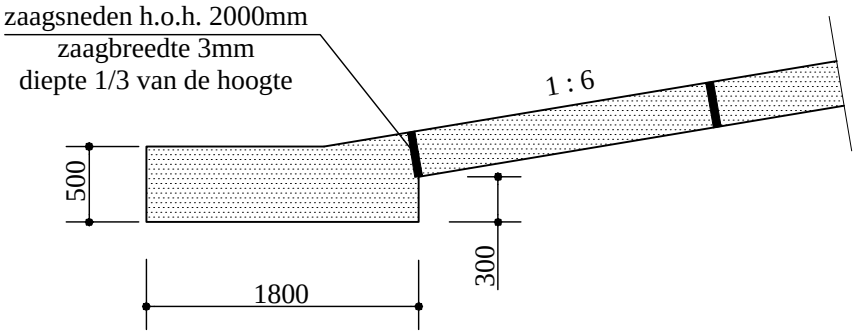

BEËINDIGING VAN GESTORTE BETONBAND
MET EEN HELLING VAN 1 : 6
schaal 1:5

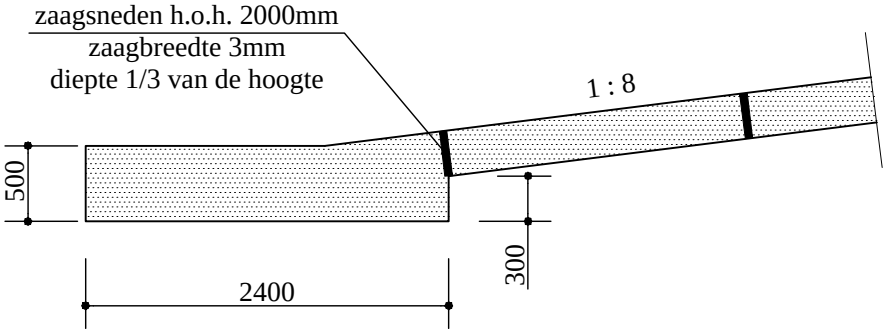

BEËINDIGING VAN GESTORTE BETONBAND
MET EEN HELLING VAN 1 : 8
schaal 1:5

Provincie Noord-Brabant

Cluster Projecten en Vastgoed

Brabantlaan 1 5216 TV 's-Hertogenbosch
Telefoon (073) 6812812

Bureau: IPM

Bushalte
Doorsnede bushalte opsluiting met betonband

Schaal	1:10 / 1:5	Bushaltes	3
Datum	Aug 2014	Detail nummer	3.11