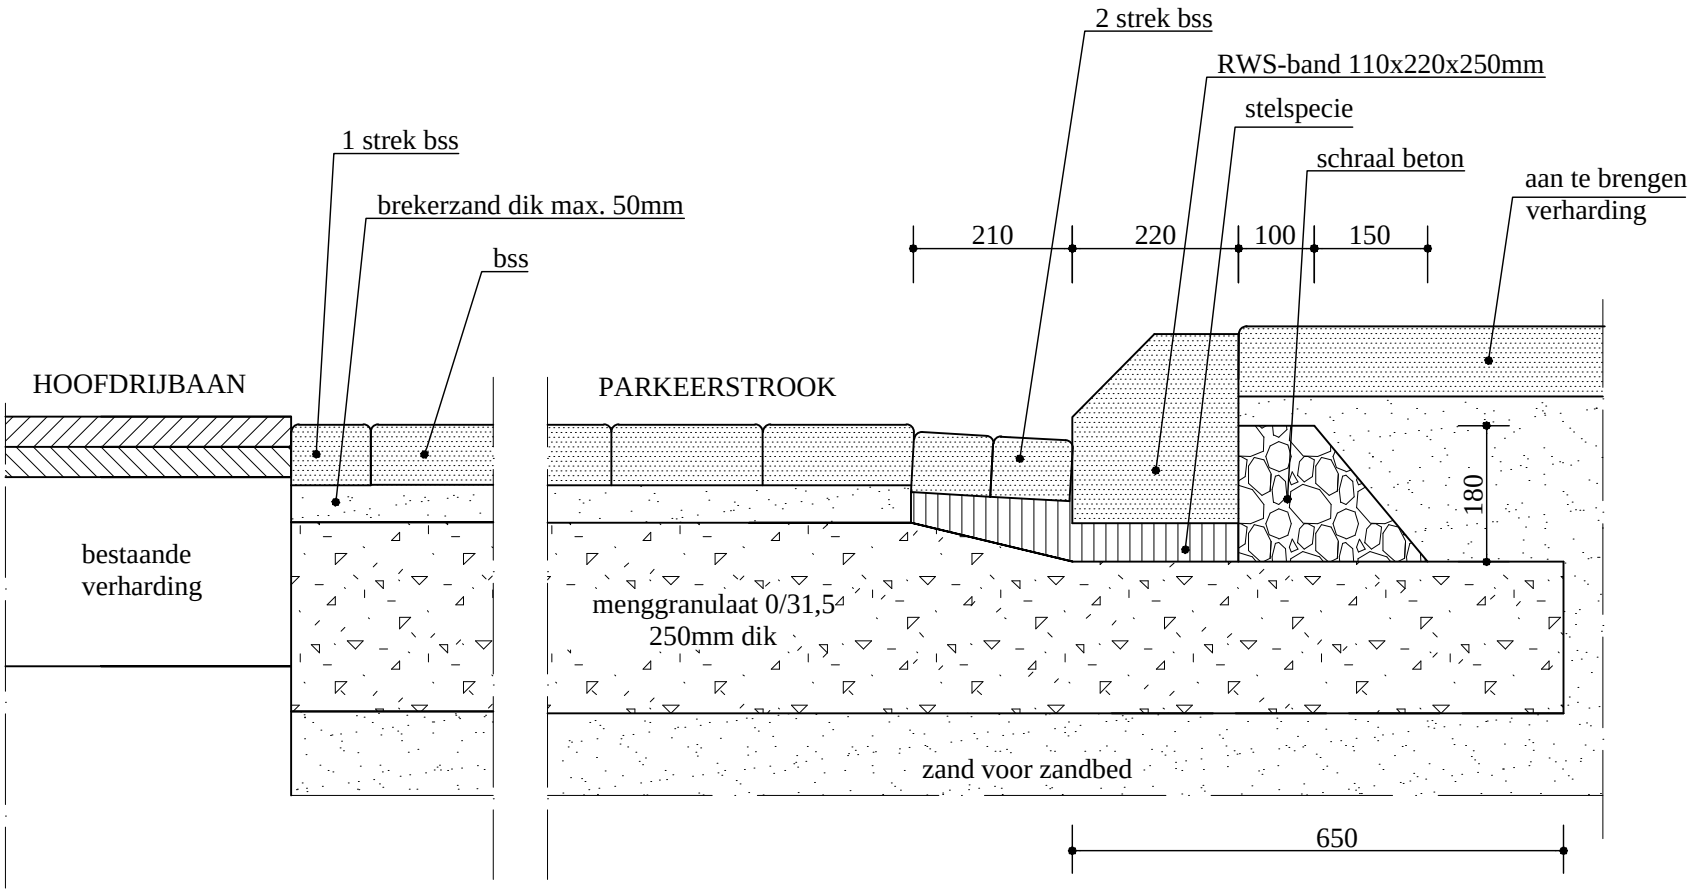


PARKEERSTROOK
(binnen de bebouwde kom)
schaal 1:10

Provincie Noord-Brabant

Cluster Projecten en Vastgoed

Brabantlaan 1 5216 TV 's-Hertogenbosch
Telefoon (073) 6812812

Bureau: IPM

Parkeerstrook
binnen de bebouwde kom

Schaal	1:10	Bushaltes	3
Datum	Aug 2014	Detail nummer	3.13