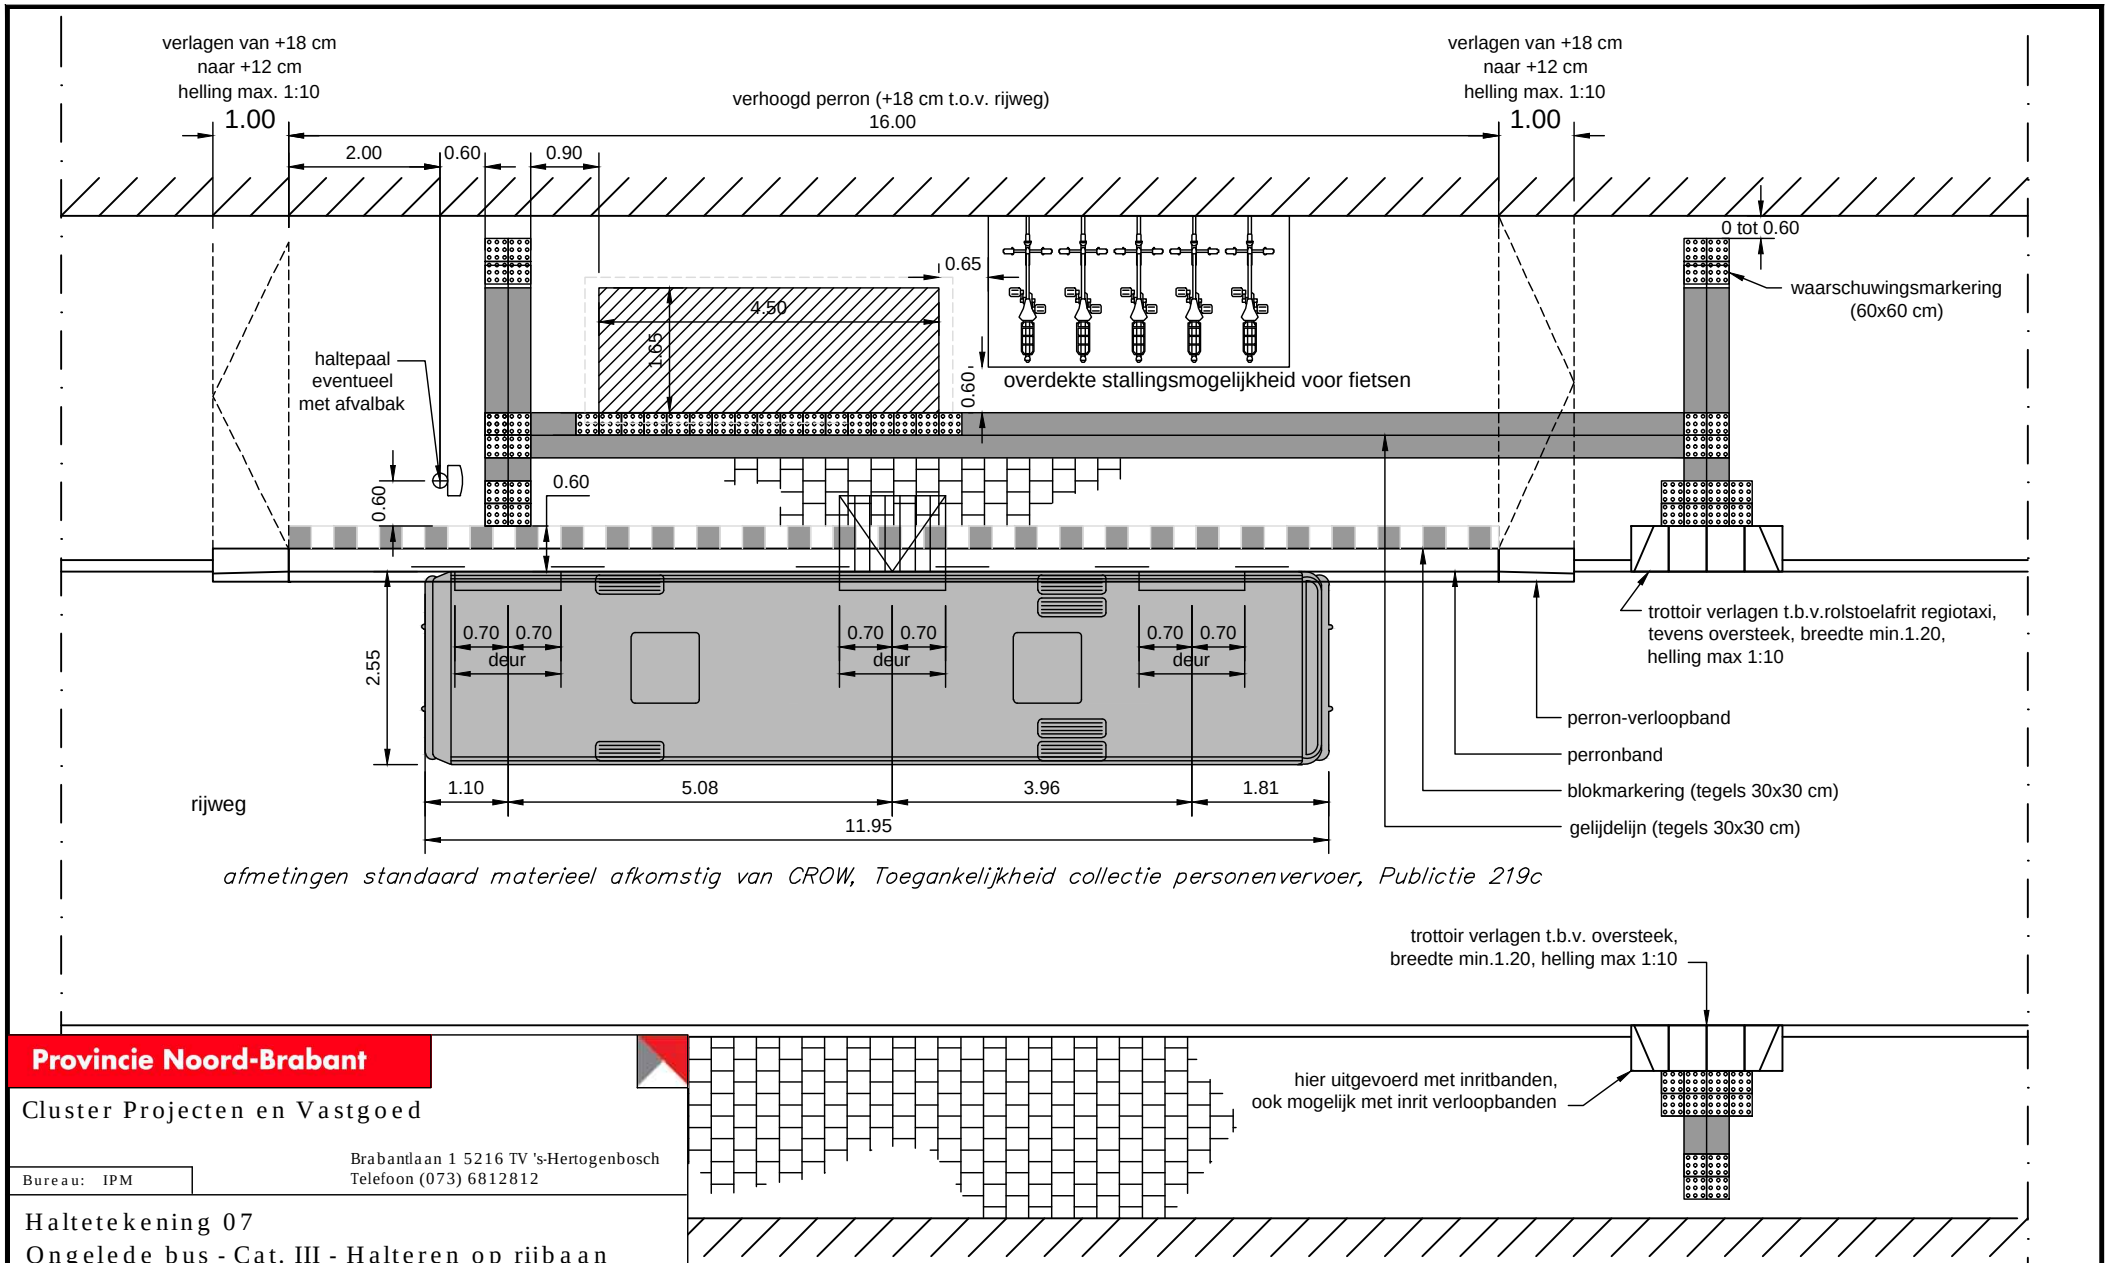


afmetingen standaard materieel afkomstig van CROW, Toegankelijkheid collectie personenvervoer, Publictie 219c

Provincie Noord-Brabant

Cluster Projecten en Vastgoed

Bureau: IPM

Brabantlaan 1 5216 TV 's-Hertogenbosch
Telefoon (073) 6812812

Haltetekening 07
Ongelede bus - Cat. III - Halteren op rijbaan

Schaal	1:100	Bushaltes	3
Datum	Aug 2014	Detail nummer	3.21