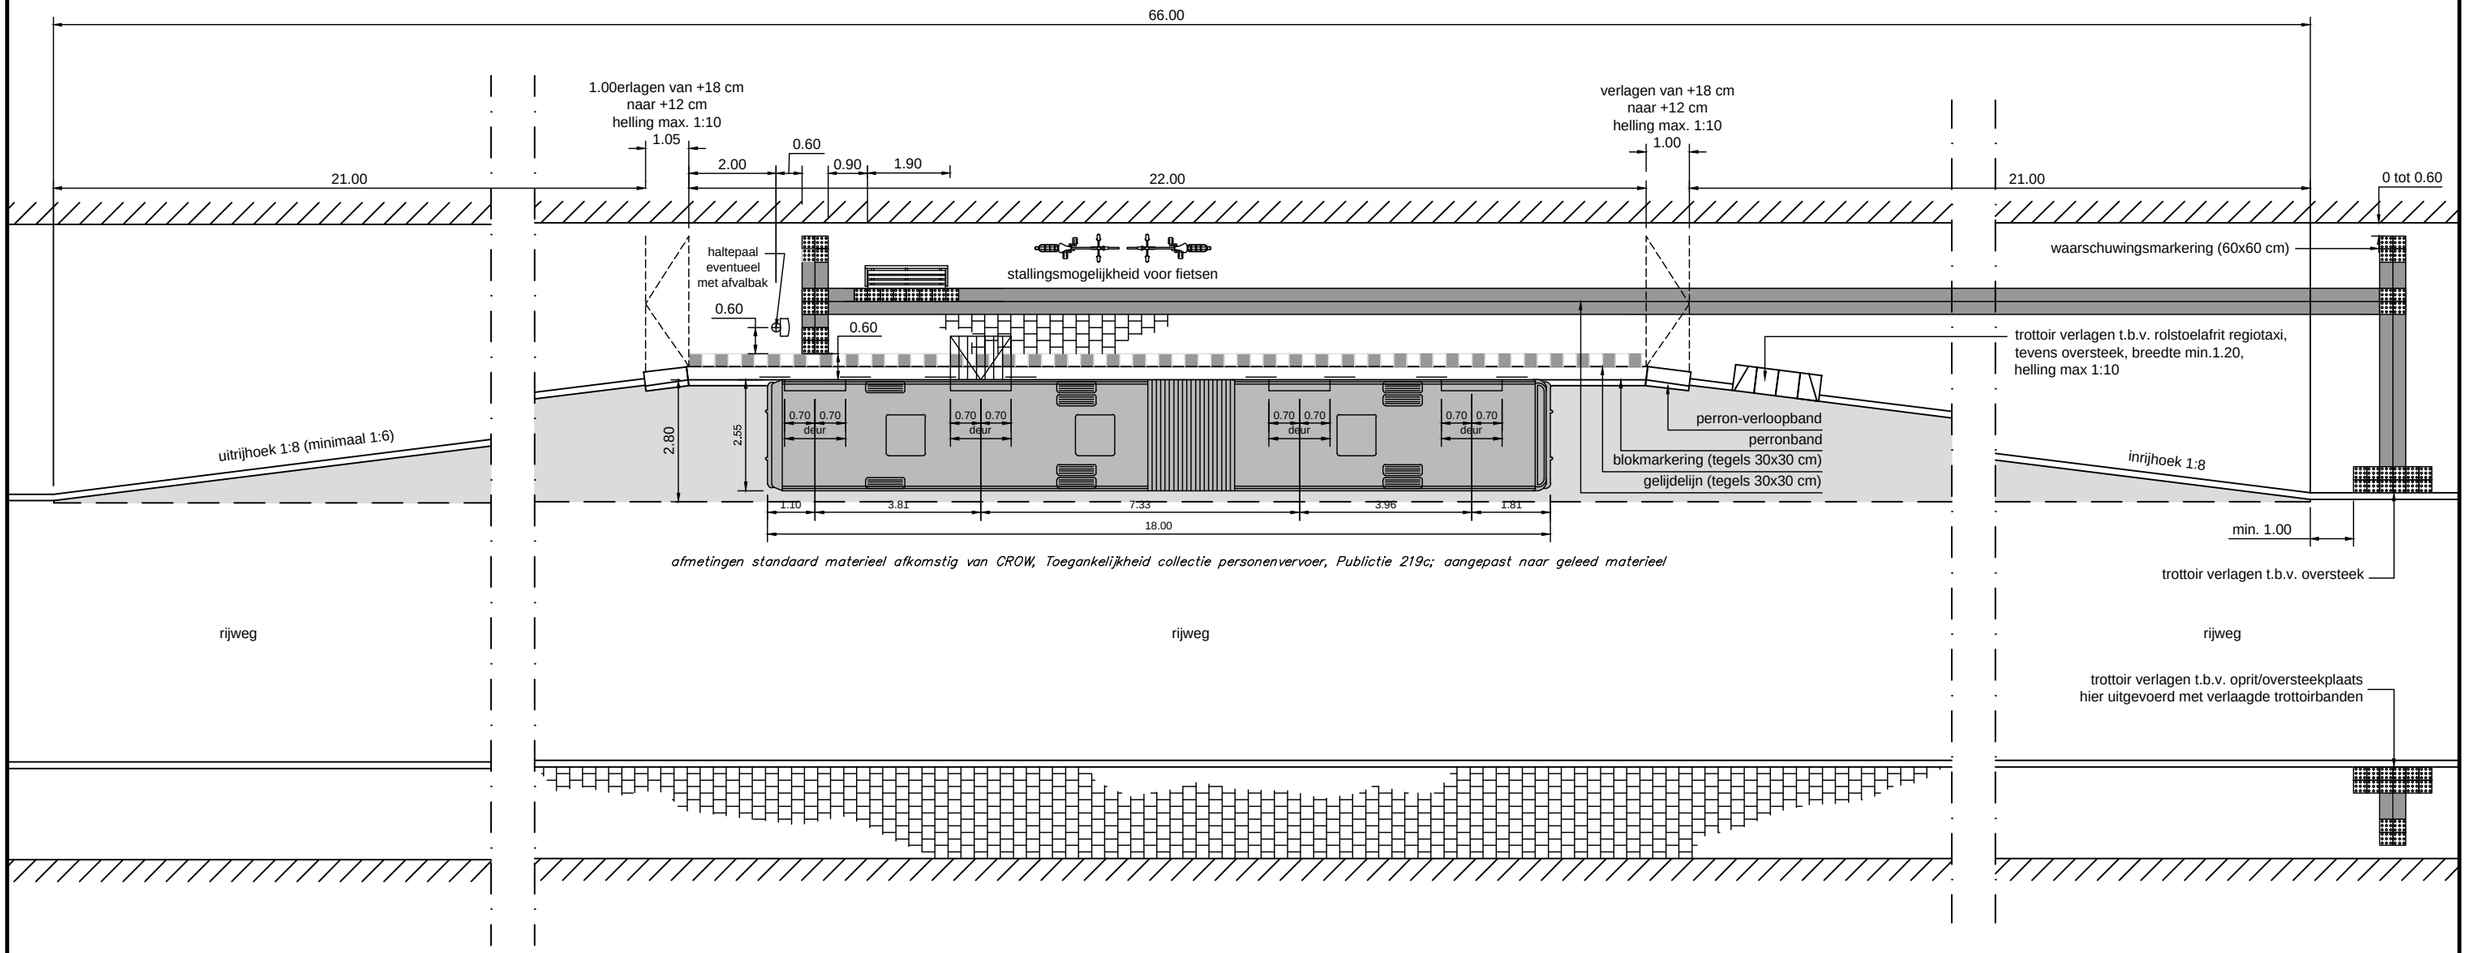


afmetingen standaard materieel afkomstig van CROW, Toegankelijkheid collectie personenvervoer, Publictie 219c; aangepast naar geleed materieel

Provincie Noord-Brabant

Cluster Projecten en Vastgoed

Brabantlaan 1 5216 TV 's-Hertogenbosch
Telefoon (073) 6812812

Bureau: IPM

Haltetekening 09
Gelede bus - Cat. I - Halteren in haltehaven

Schaal	nvt	Bushaltes	3
Datum	Aug 2014	Detail nummer	3.23