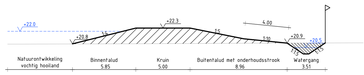

Profiel A

Maaiveld conform AHN
schaal 1 : 200

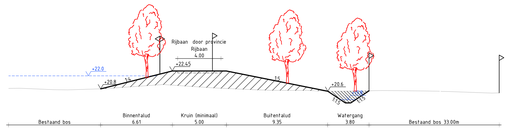

Profiel B-1

Maaiveld conform AHN
schaal 1 : 200

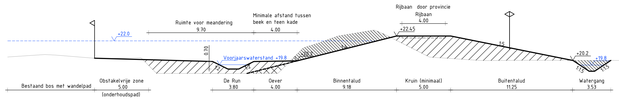

Profiel B-2

Maaiveld conform AHN
schaal 1 : 200

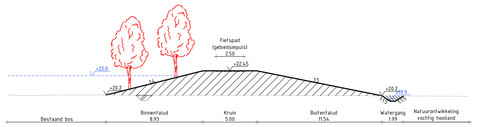

Profiel C

Maaiveld conform AHN
schaal 1 : 200

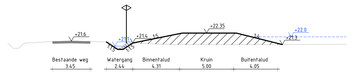

Profiel D1

Maaiveld conform AHN
schaal 1 : 200

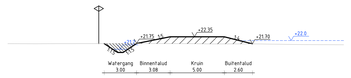

Profiel D2

Maaiveld conform AHN
schaal 1 : 200

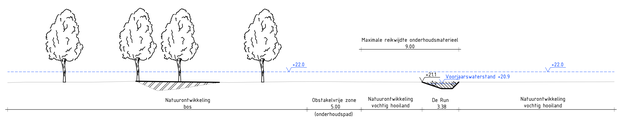

Profiel E

Maaiveld conform AHN
schaal 1 : 200

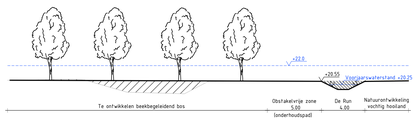

Profiel F

Maaiveld conform AHN
schaal 1 : 200

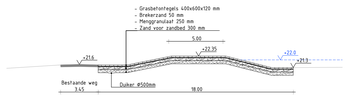

Principeprofiel dijkovergang

schaal 1 : 200

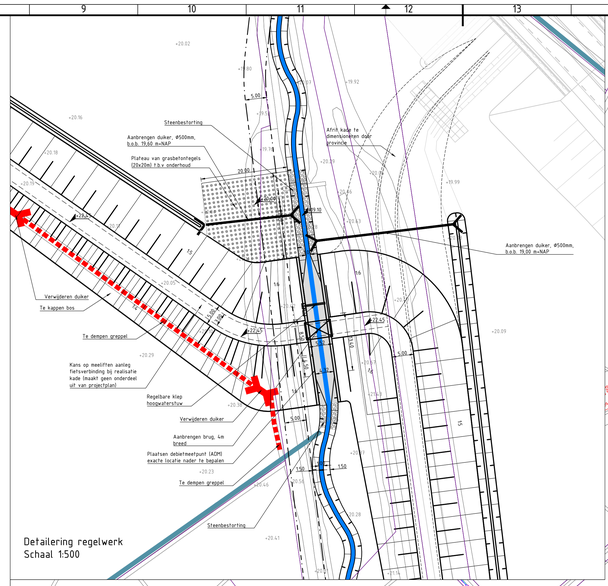

Detailering regelwerk
Schaal 1:500

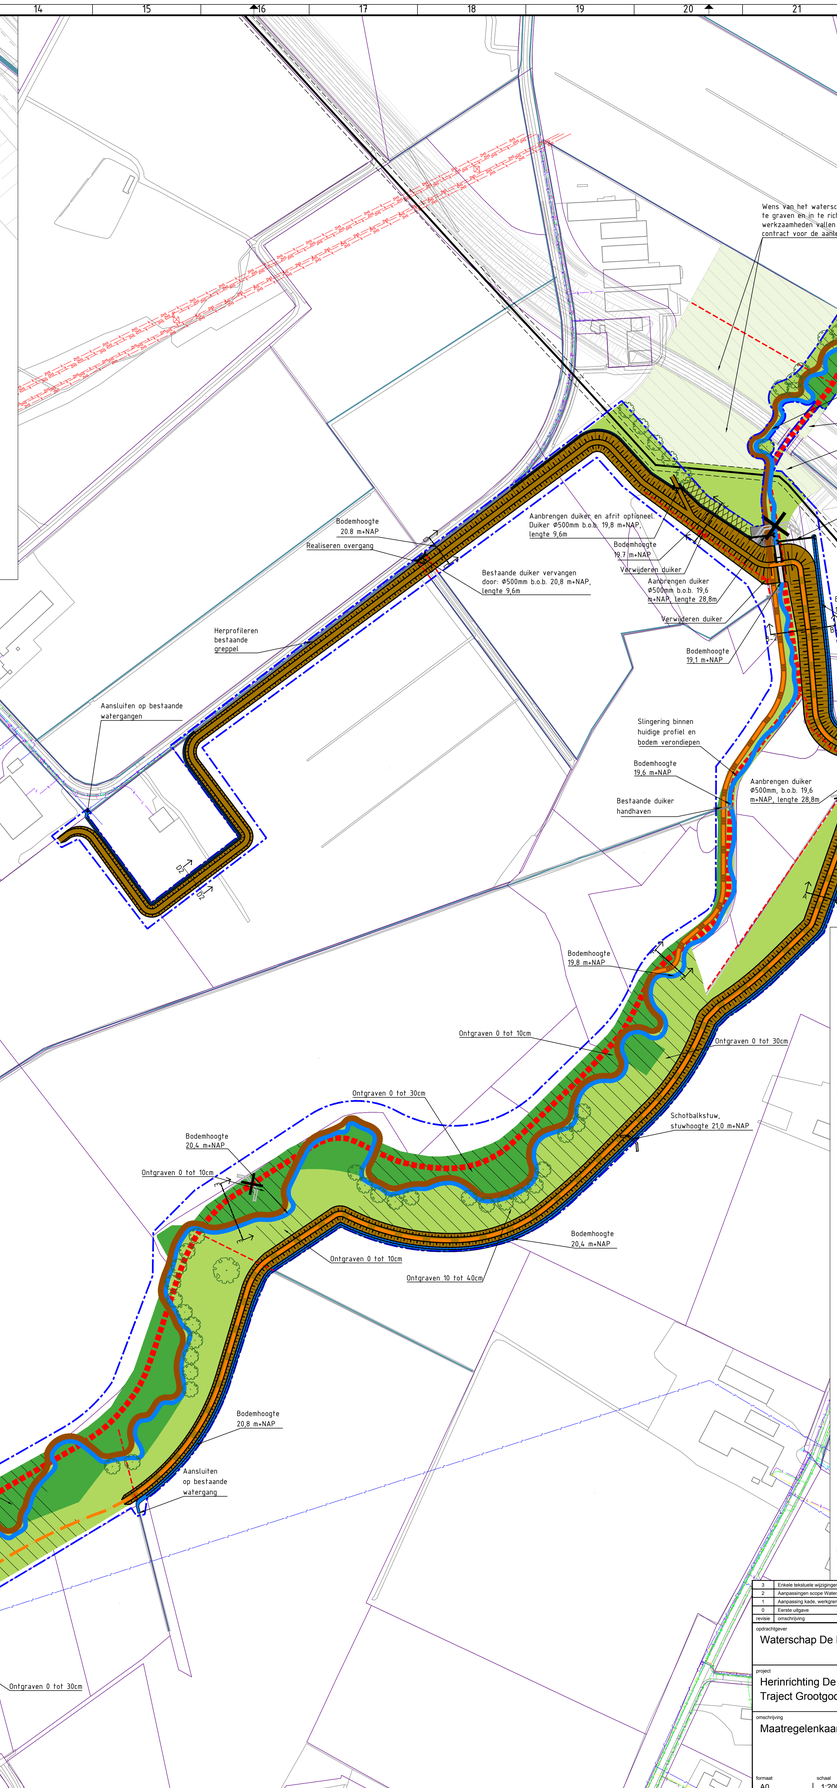

Legenda

Bestaand

- Watergang
- Buisleiding gevaarlijke inhoud PP-Sijpelines
- Duiker
- Stuw

Dwarsprofiel

- Ontgraven
- Aanvullen
- Grondstabilisatie

Inrichting

- Aanplanten bos
- Inzaaien hooiland / schraal grasland
- Afgraven maaiveld
- Wens van het waterschap om dit gebied af te graven en in te richten als natuur. Deze werkzaamheden vallen niet binnen de scope van het contract voor de aanleg van de Nieuwe Verbinding N69.
- Grasbetontegels
- Werkgrens
- Dempen Bestaande Run
- Dempen watergang
- Ontgraven nieuwe Run
- Obstakelvrijezone / onderhoudspad
- Realiseren wandelpad
- Realiseren kade
- Ontgraven watergang
- Herprofileren watergang
- Aanbrengen duiker
- Verwijderen duiker
- Aanbrengen stuw
- Verwijderen stuw
- Aanbrengen regelwerk
- Aanplanten solitaire boom
- Aanplanten houtsingel
- Realiseren poel

0 — 100 meter

revisie	omschrijving	getekend	gecontroleerd	akkoord	datum
3	Enkele tekstuele wijzigingen	D. Safwegler	O. de Vrind	O. de Vrind	24-04-2019
2	Aanpassingen scope Waterschap De Dommel	D. Safwegler	O. de Vrind	O. de Vrind	28-03-2019
1	Aanpassing kade, werkgrens en wandelpad	D. Safwegler	O. de Vrind	O. de Vrind	09-02-2018
0	Eerste uitgave	D. Safwegler	O. de Vrind	O. de Vrind	05-01-2018

opdrachtgever
Waterschap De Dommel

project
Herinrichting De Run
Traject Grootgoor

omschrijving
Maatregelenkaart

Royal HaskoningDHV
Enhancing Society Together
HaskoningDHV Nederland B.V.
Transport & Planning

documentstatus: Definitief
documentversie: 3

formaat	schaal	fase	bladnr.	van
A0	1:2000	Definitief Ontwerp	1	1

projectnummer / tekeningnummer
BD5471-101-DO-106