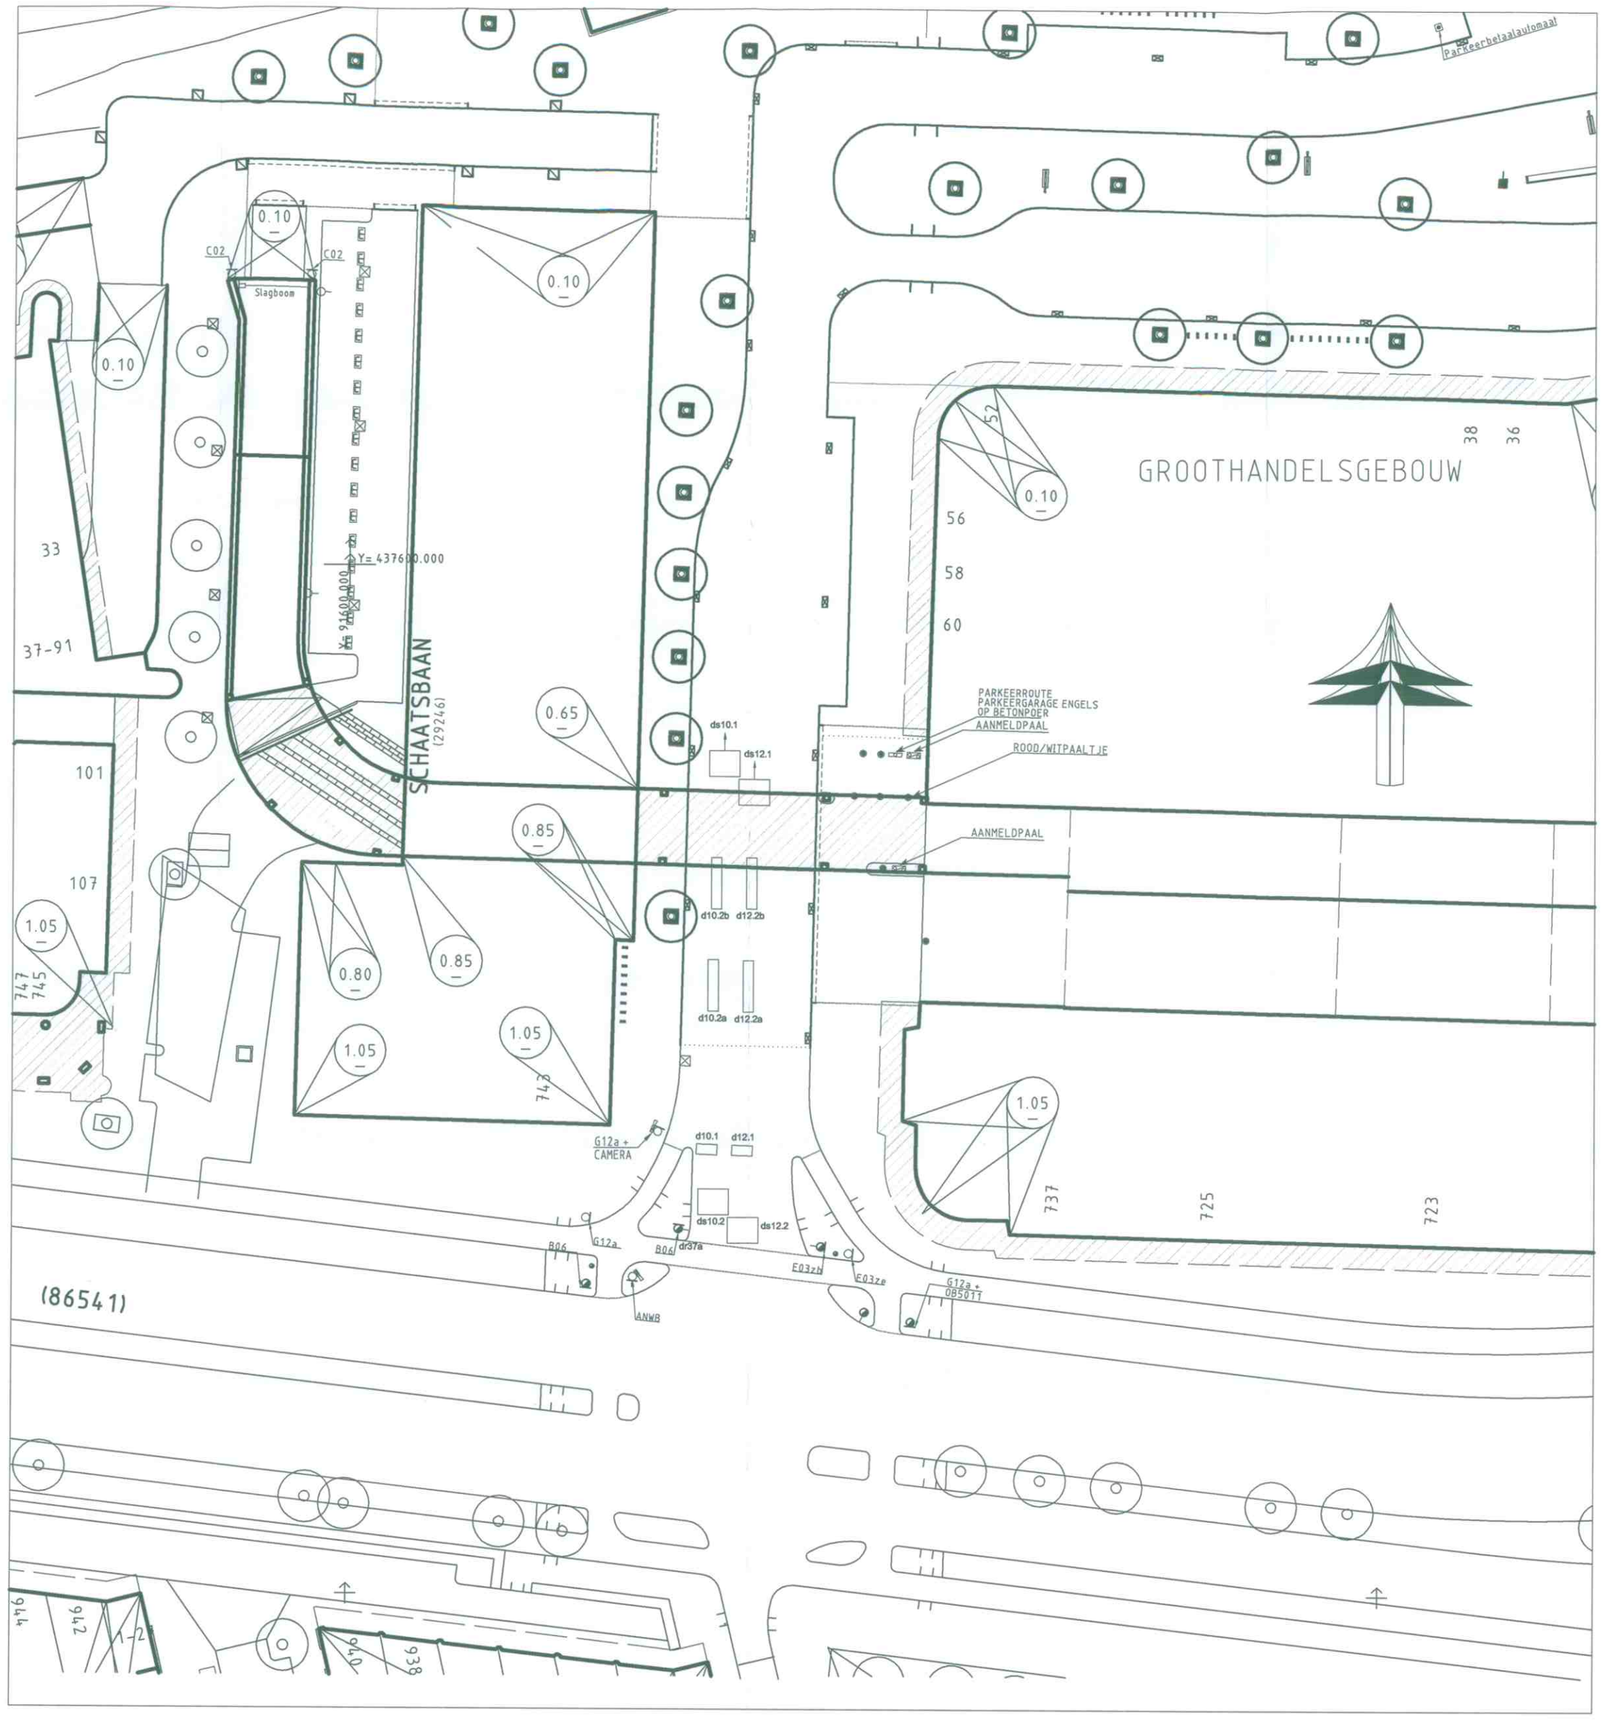

VERKLARING

- bestaande toestand
- best. toestand, die vervalt
- te maken toestand
- bestaand gebouw
- best. gebouw dat vervalt
- overbouwing
- nieuw gebouw (gepland)
- as, of meetlijn met meetpunt
- hekwerk/haag
- uitgiftegrens
- vastgestelde hoogte
- tijdelijke hoogte
- water
- gras
- beplanting
- bestaande boom
- toekomstige boom
- te verwijderen boom
- talud
- spanmast RET/spanmast RET met ov
- paal voor signalisatie/lichtmast
- verkeersbord bestaand/nieuw
- fietsnietje
- straatkolk ACO
- Boomrooster 1,48 x 1,48m (Rotterdam Centrum Stijl)
- inritband
- invalidenoprit met verlaagde band
- invalidenoprit met perronbanden
- boomkrans bestaand/nieuw
- bestaande bank
- te plaatsen bank
- trottoirpaal (type Kegelbinkie)
- trott.paal (afneembaar type 66E)
- papierbak
- parkeermeterpaal
- verkeerszuil
- billboard/reclamebord
- TPG/brievenbus
- Parkeerbetaalautomaat
- Overzichtdisplay Dreis
- Dynamische halte informatie
- Bank met leuning type Centrumstijl lengte 2,71m 5,14m en 7,85m
- Brandweerkast
- C G containerbox/bovengrondse glas-, papier-, kledingbak
- ondergrondse vuilcontainer
- TC telefooncel
- bestaand RWAriool met op te hogen
- bestaand riool met op te hogen put en berrie
- bestaand riool met put en berrie
- trottoirkolk bestaand/nieuw
- straatkolk bestaand/nieuw
- Maxwan luifel (inclusief aansluitzuil tegen bank)

VERSIE

BESTEKTEKENING

	Versie	Omschrijving	Tekenaar	Datum
f				
e				
d				
c				
b				
a				

Bestandsnaam : 13-OV-0663+13-OV-0680+13-VR-0690 - OV NIEUW & AANPASSING VRI.DWG

Verwijzing : TE - 06/00029 1/3 dd 27-07-2011

Gemeente Rotterdam
Gemeentewerken
Ingenieursbureau

Galvanistraat 15
Postbus 6633
3002 AP ROTTERDAM
Telefoon : 010 489 6888
Telefax : 010 489 7855

Rotterdam Central District

CONRADSTRAAT
DEFINITIEVE INRICHTING
AANPASSING VRI
Nieuwe situatie

Behoort bij : BESTEK: Nummer : 1-029-13
Geografische code : A 13
Formaat : 725 x 1325 Blad 1 van 1 bladen
Schaal : 1 : 500

Getekend :	Gecontroleerd :	Geautoriseerd :	Tekeningnr. :
E. Derwig	A. Slagboom	B.L. Zuidgeest	13 - VR - 0690
18-03-2013 Paraaf	02-04-2013 Paraaf/Datum	02-04-2013 Paraaf/Datum	Wijk/projectcode — Soort — Volgnr. Ver.

K:\SO\IR\STAD_PROJECTEN\OPENBARE_VERLICHTING\5.BESTEKKEN\GELEVERDE BESTEKKEN\ARCHIEF BESTEKKEN 2012\1-XXX-12-CONRADSTRAAT\BESTEKSTEKENING