


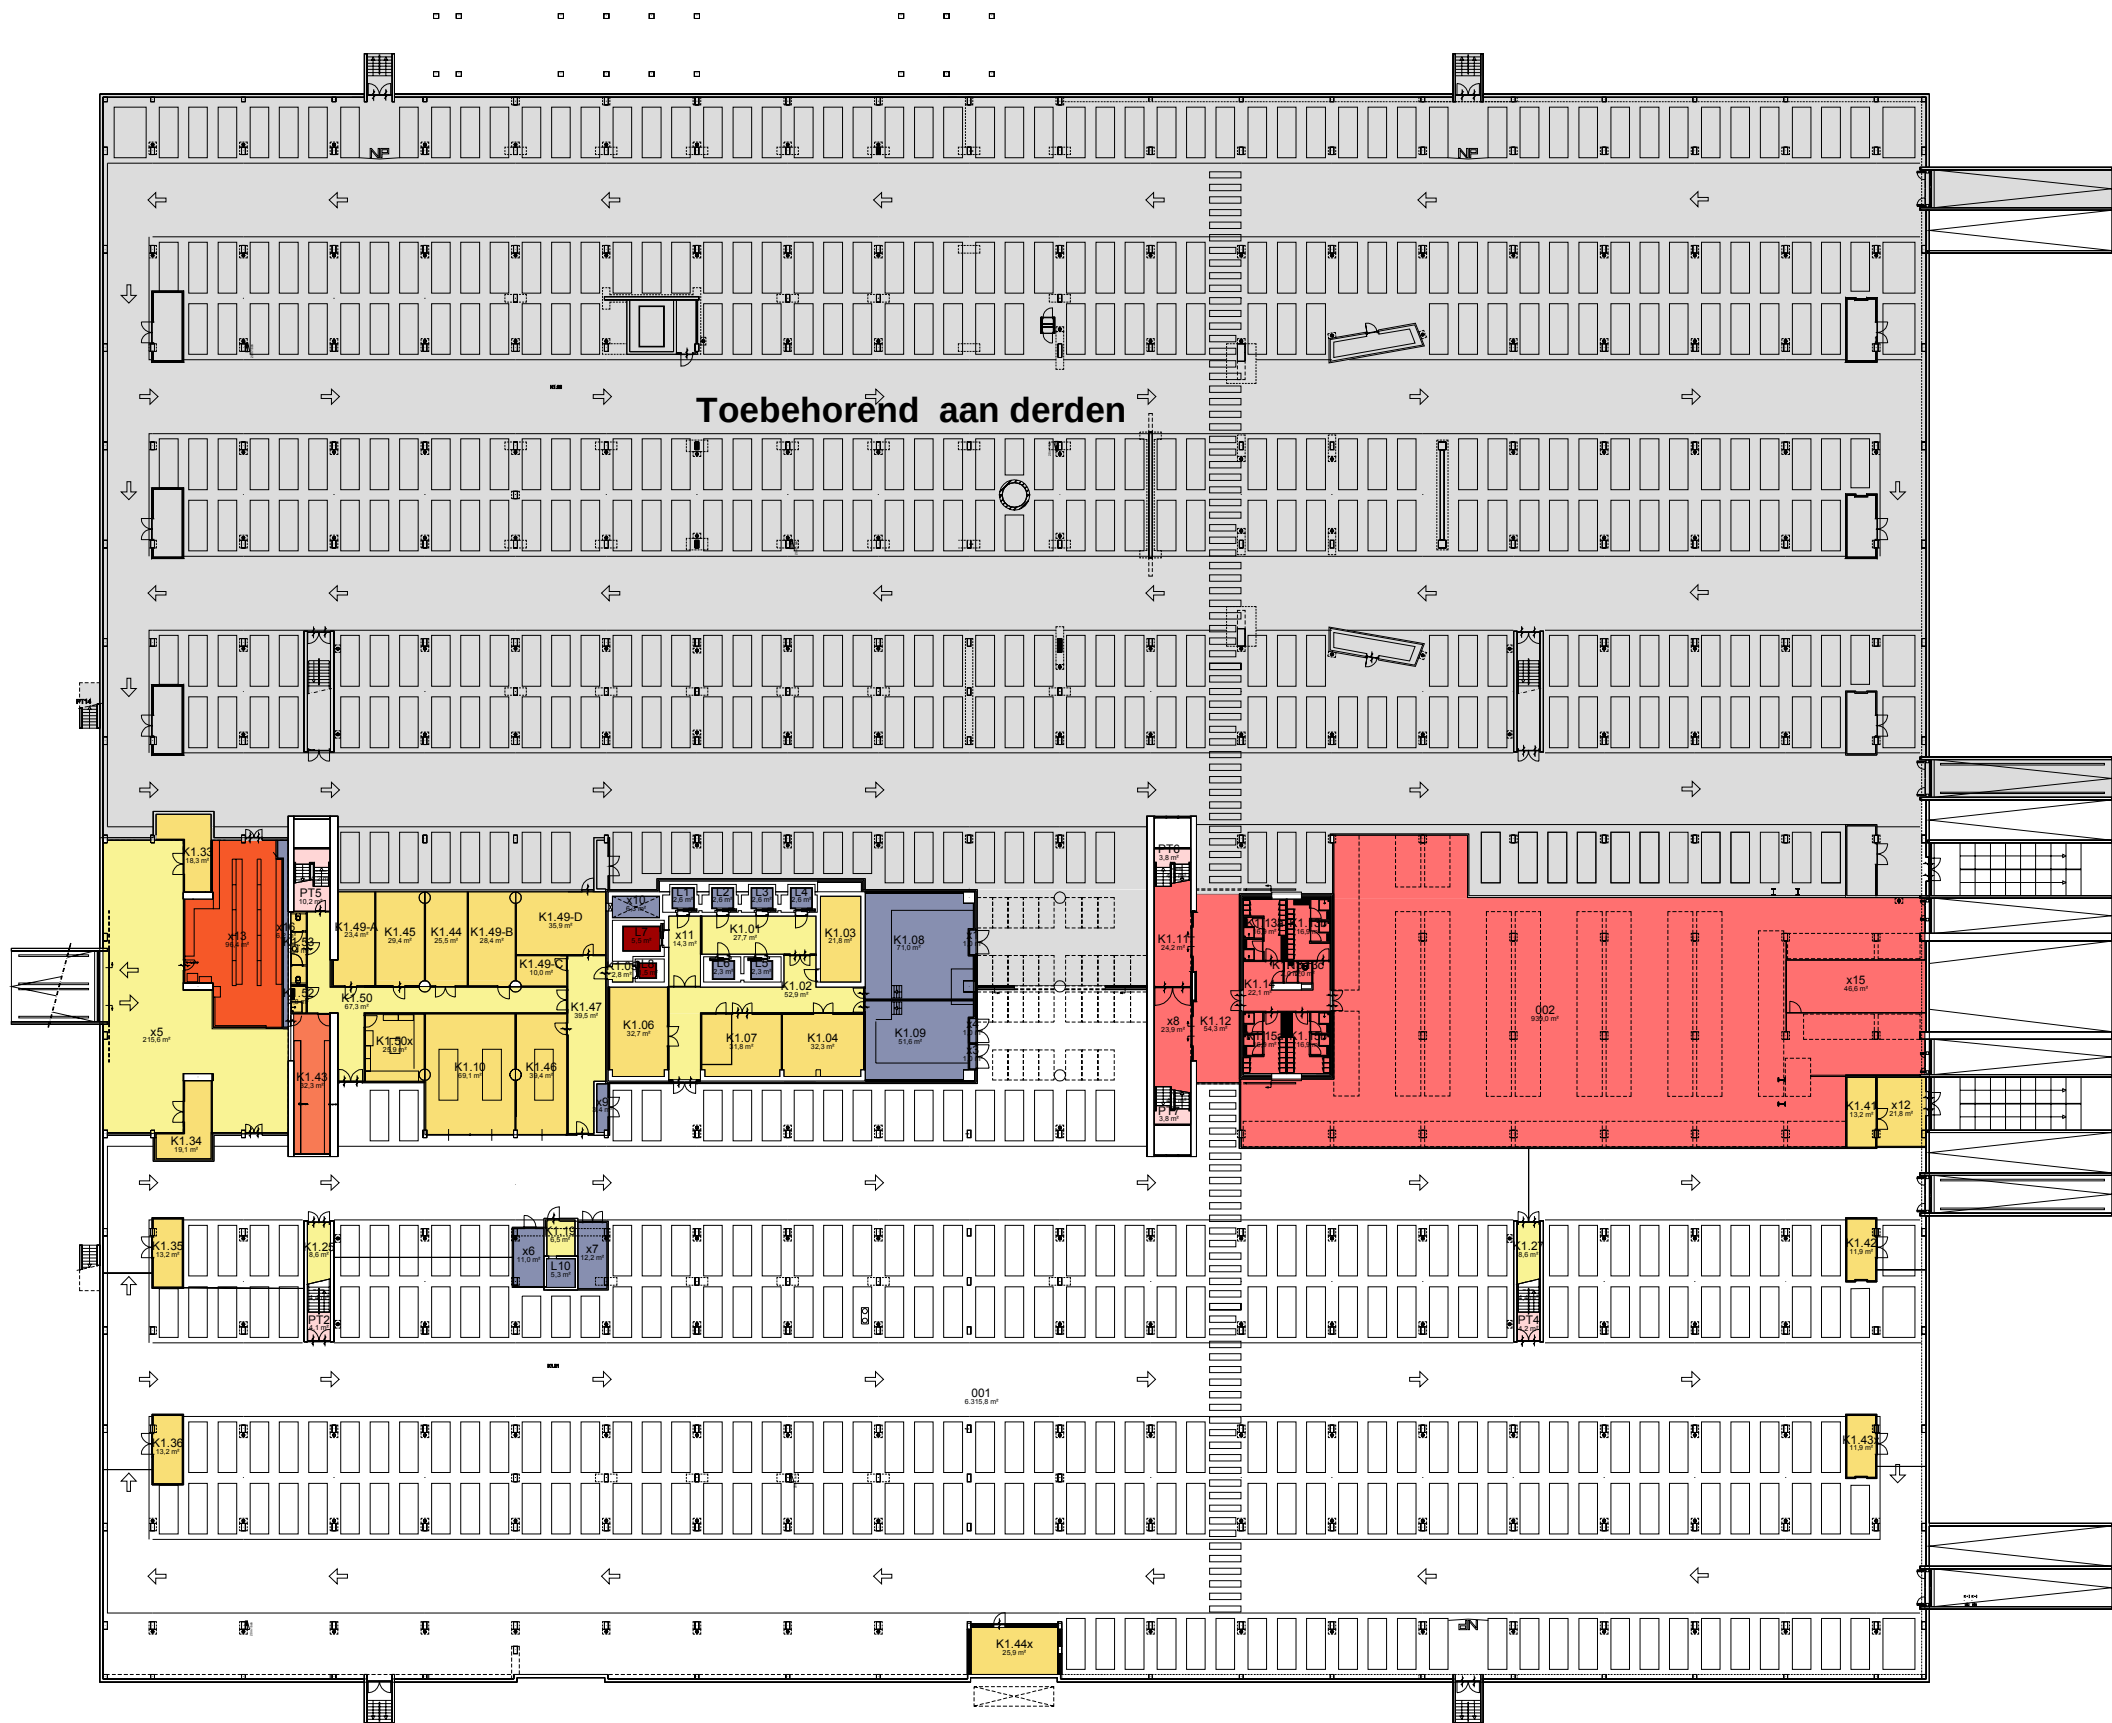

A1. Verticaal verkeer	7,0 m²
A1.a. Huis voor de Provincie	1.181,7 m²
A1.b. Horizontaal verkeer	26,0 m²
Huis voor de Provincie VVO	1.207,7 m²
A1. Gebouw gebonden	1.214,7 m²
A2. Verdieping gebonden	0,0 m²
A. Algemene ruimte	1.214,7 m²
B1. Verhuurbaar vloeroppervlak (V.V.O)	564,2 m²
B1. Horizontaal verkeersoppervlak	443,8 m²
B1. Provincie Utrecht	1.008,0 m²
B3. Verhuurbaar vloeroppervlak (V.V.O)	96,4 m²
B3. Regionale uitvoeringsdienst Regio Utrecht	96,4 m²
B4. Verhuurbaar vloeroppervlak (V.V.O)	32,3 m²
B4. Omgevingsdienst Regio Utrecht	32,3 m²
B. Verhuurbaar vloeroppervlak (VVO)	1.136,7 m²
F. Ruimte voor gebouwgebonden installaties	185,1 m²
Toegekende ruimte	2.536,5 m²
J3. Ruimte h<1,5m	21,7 m²
J1. Parkeerruimte	6.315,8 m²
J. Tarra oppervlak	307,6 m²
Bruto vloeroppervlakte (BVO)	9.181,6 m²

HUIS VOOR DE PROVINCIE

Versie:

Leverancier: PeoplePower

Formaat: A3

Schaal: 1:500

Datum: 22-6-15

Omschrijving: Vlekkenplan

Kelder -1

Tekeningnummer:

HVP--1-F7

 PROVINCIE :: UTRECHT

Adres: Archimedeslaan 6Plaats: Utrecht