


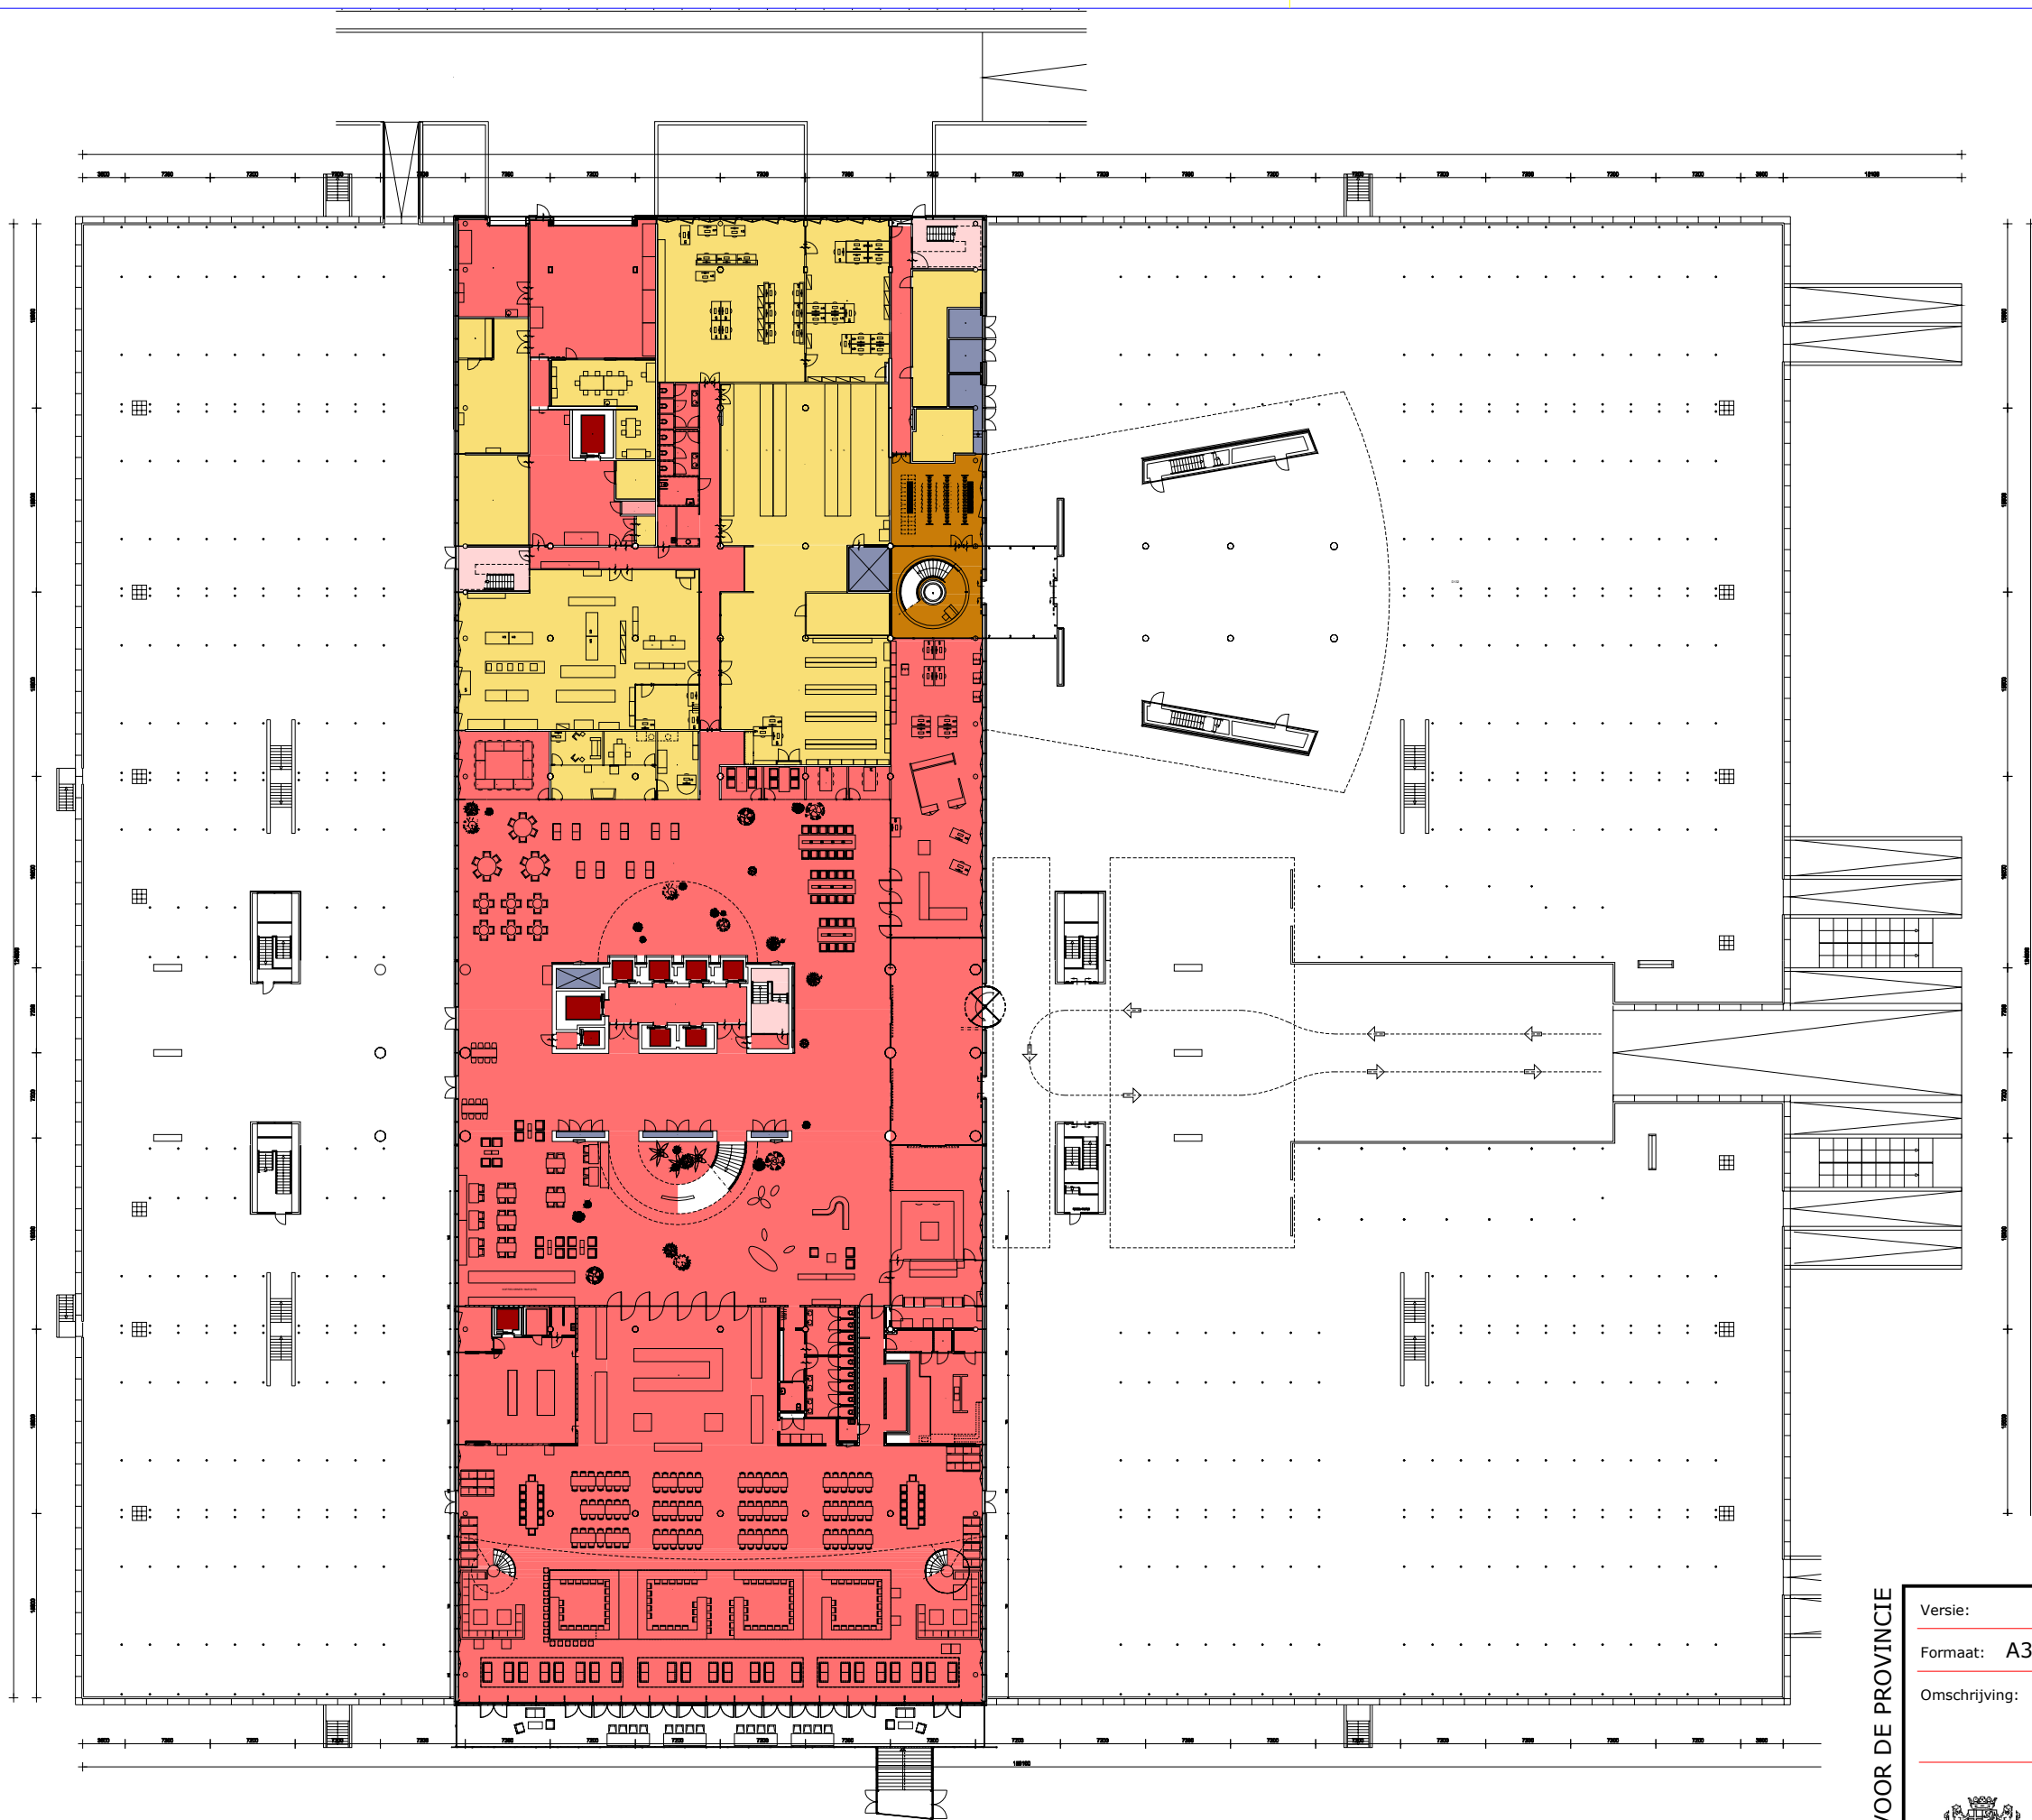

A1. Verticaal verkeer	31,1 m²
A1.a. Huis voor de Provincie	3.834,7 m²
A1.b. Horizontaal verkeer	54,9 m²
Huis voor de Provincie VVO	3.889,7 m²
A1. Gebouw gebonden	3.920,8 m²
A2.a. Algemene ruimte	3,2 m²
A2. Verdieping gebonden	3,2 m²
A. Algemene ruimte	3.924,0 m²
B1. Verhuurbaar vloeroppervlak (V.V.O)	1.284,0 m²
B1. Provincie Utrecht	1.284,0 m²
B2. Verhuurbaar vloeroppervlak (V.V.O)	103,5 m²
B2. Griffie	103,5 m²
B. Verhuurbaar vloeroppervlak (VVO)	1.387,4 m²
F. Ruimte voor gebouwgebonden installaties	51,4 m²
Toegekende ruimte	5.362,9 m²
J. Tarra oppervlak	330,5 m²
Bruto vloeroppervlakte (BVO)	5.693,4 m²

HUIS VOOR DE PROVINCIE

Versie:

Leverancier: PeoplePower

Formaat: A3

Schaal: 1:250

Datum: 22-6-15

Omschrijving: Vlekkenplan

Begane grond

Tekeningnummer:

HVP-00-F7

 **PROVINCIE :: UTRECHT**

Adres: Archimedeslaan 6Plaats: Utrecht