


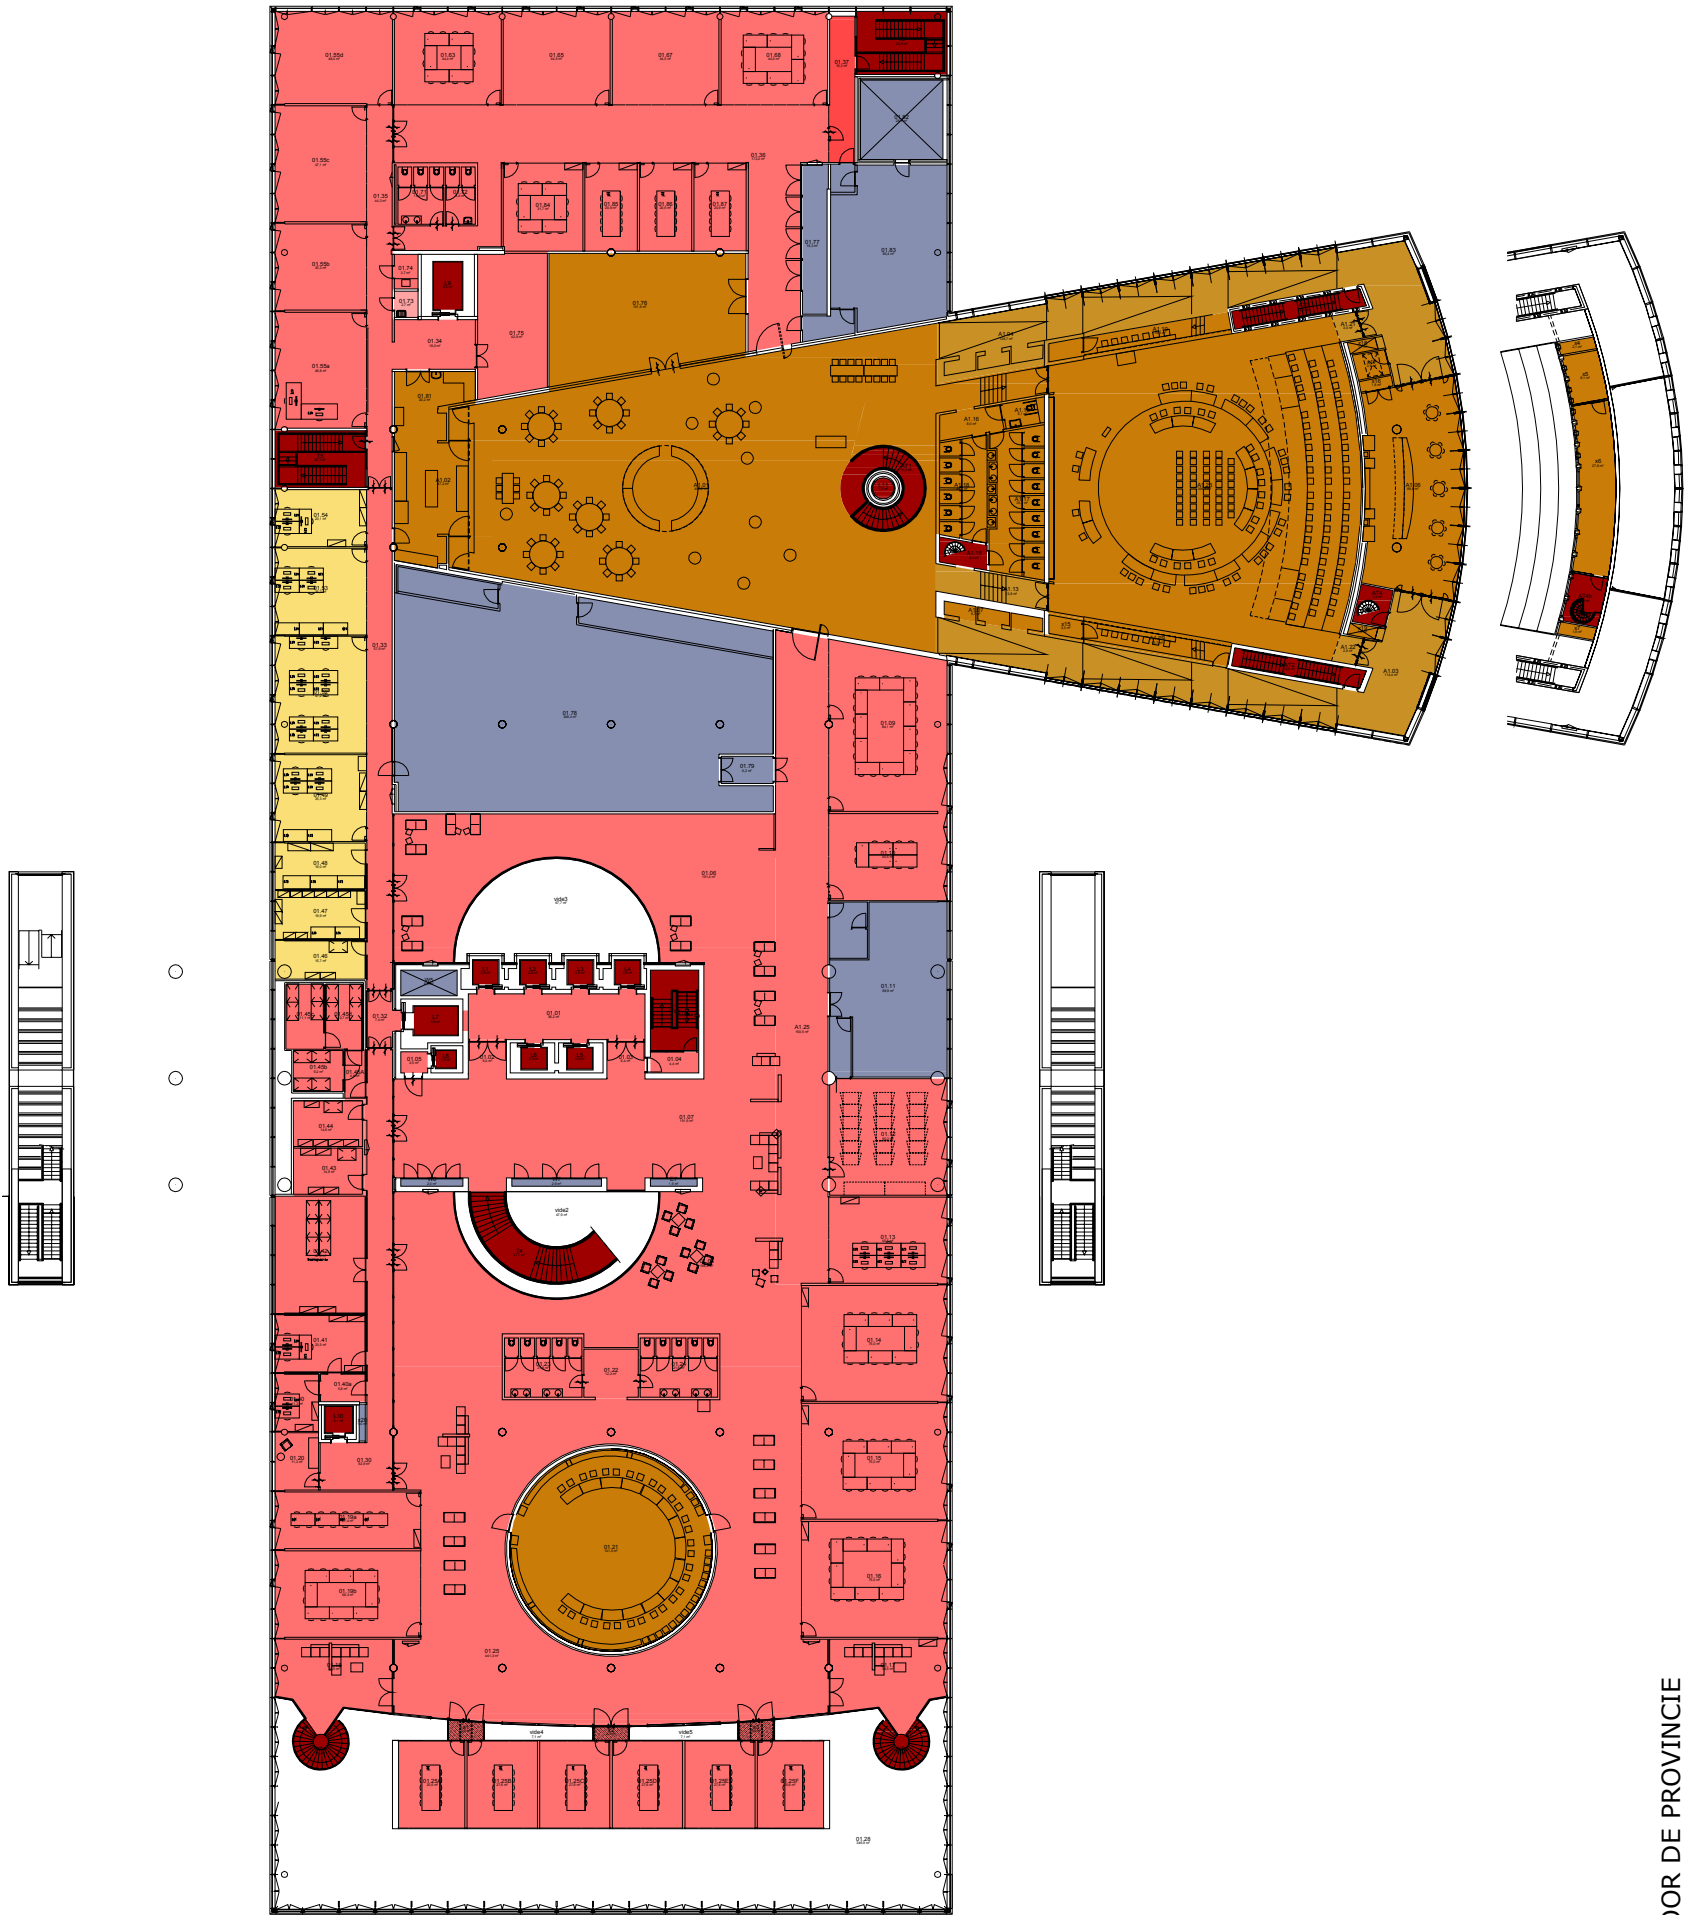

A1. Verticaal verkeer	198,6 m²
A1.a. Huis voor de Provincie	3.134,1 m²
Huis voor de Provincie VVO	3.134,1 m²
A1. Gebouw gebonden	3.332,7 m²
A2.a. Algemene ruimte	2,7 m²
A2.b. Horizontaal verkeer	16,3 m²
A2. Verdieping gebonden	19,0 m²
A. Algemene ruimte	3.351,8 m²
B1. Verhuurbaar vloeroppervlak (V.V.O)	195,3 m²
B1. Provincie Utrecht	195,3 m²
B2. Verhuurbaar vloeroppervlak (V.V.O)	1.452,7 m²
B2. Horizontaal verkeersoppervlak	260,8 m²
B2. Griffie	1.713,4 m²
B. Verhuurbaar vloeroppervlak (VVO)	1.908,7 m²
F. Ruimte voor gebouwgebonden installaties	586,5 m²
Toegekende ruimte	5.847,0 m²
J. Tarra oppervlak	727,2 m²
vide >4m2	129,8 m²
Bruto vloeroppervlakte (BVO)	6.574,2 m²

HUIS VOOR DE PROVINCIE

Versie:

Leverancier: PeoplePower

Formaat: A3

Schaal: 1:500

Datum: 22-6-15

Omschrijving: Vlekkenplan

1e verdieping

 **PROVINCIE :: UTRECHT**

Tekeningnummer: HVP-01-F7

Adres: Archimedeslaan 6

Plaats: Utrecht