


RI 60N

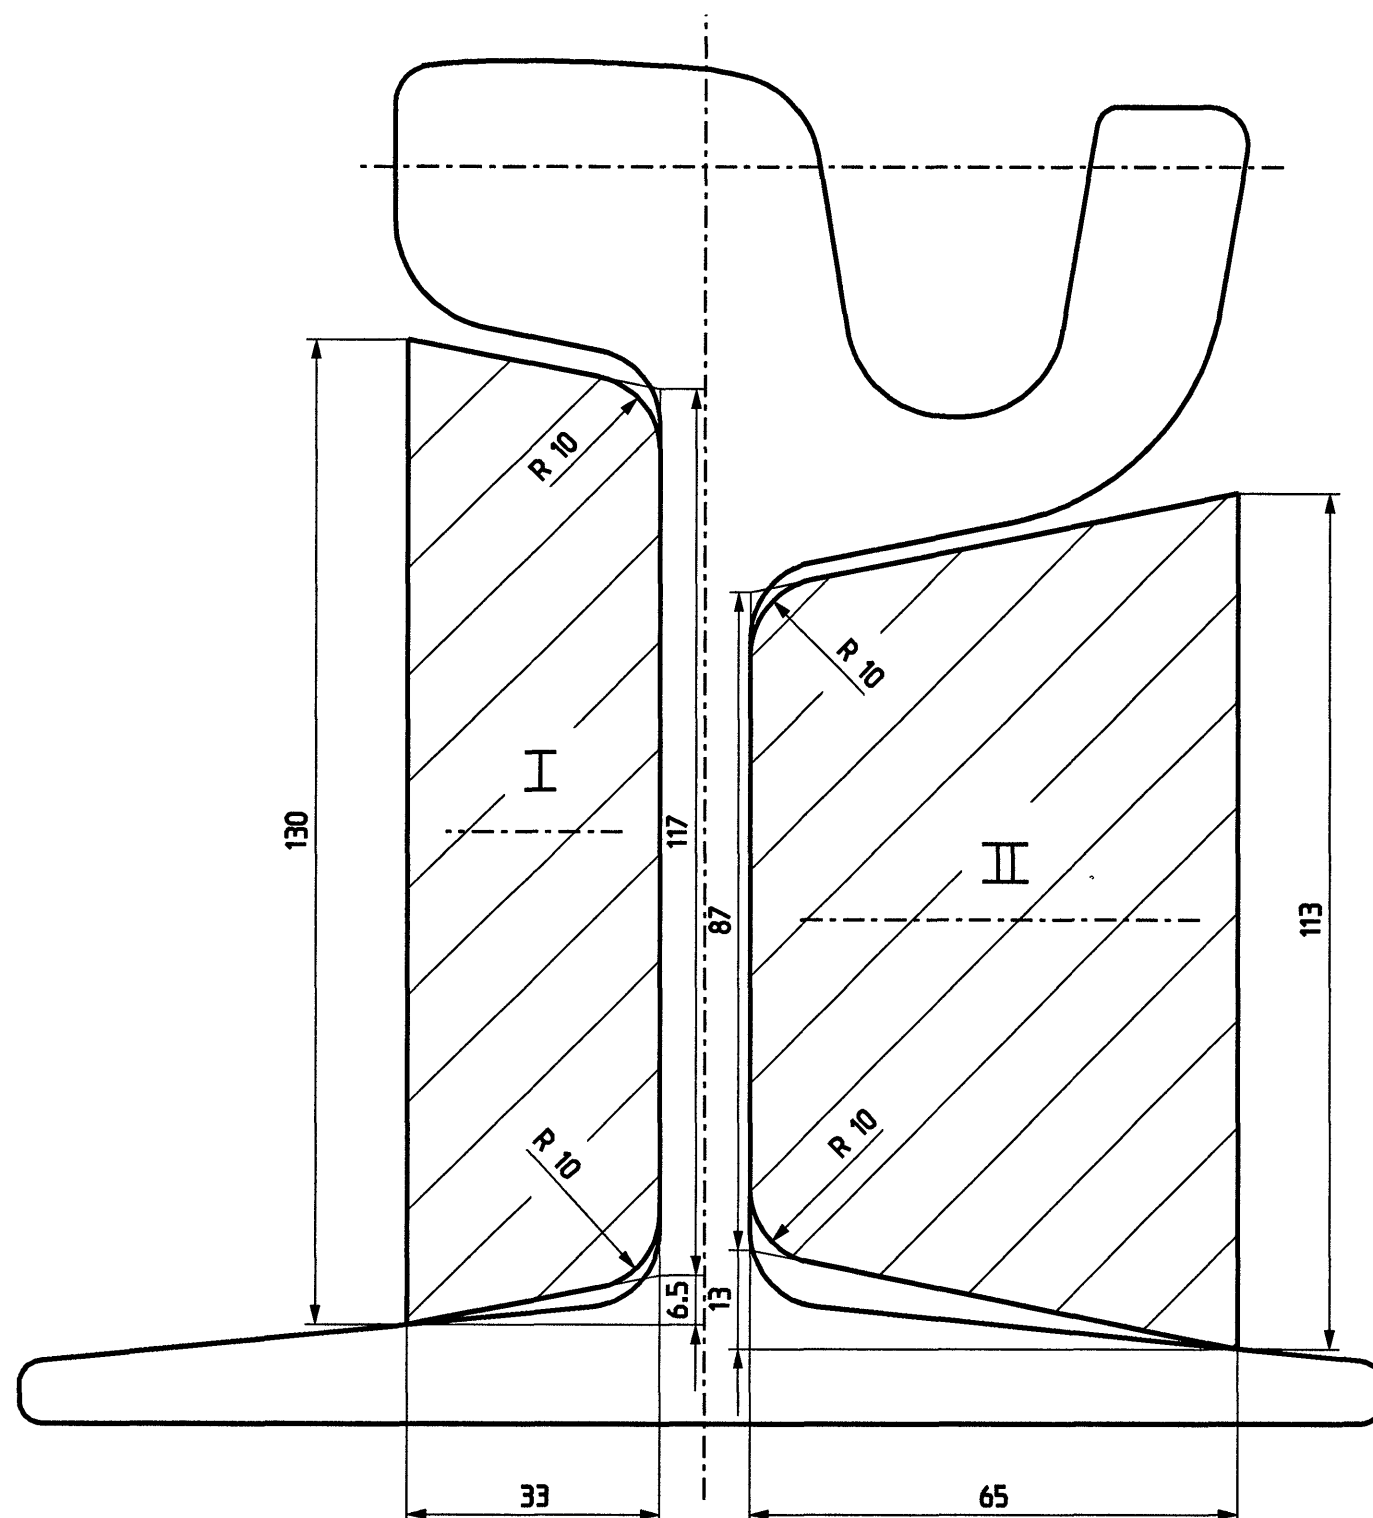

LENGTE VAN DE VORMSTENEN ± 150 mm

TOL INDIEN NIET AANGEGEVEN ± 1 mm

F		- -			
E		- -			
D		- -			
C		- -			
B		- -			
A		- -			
wijz.	get.	datum	omschrijving	chef tekenkamer	chef voorbereiding



gemeentevervoerbedrijf amsterdam
Trambedrijf Sector Infrastructuur

Provincialeweg 4
1112 XT Diemen
Tel: 020-4606858
Fax: 020-4606959

Project :

Onderdeel

VORMSTENEN T.B.V RI 60N

Project nummer:	Functie	Naam	Paraaf	Datum
	Constructeur	A.Meurs	<i>M</i>	20-02-2001
Tekeningnummer:	Projectleider	Naam	Paraaf	Datum
EE-798	Senior ontwerper	H.A. v.d. Weide		
		J.v.Straten		
Schaal:	1:1	Chef voorbereiding	H.Beune	
Formaat :	A3			



CAD DESIGN

EE-798