


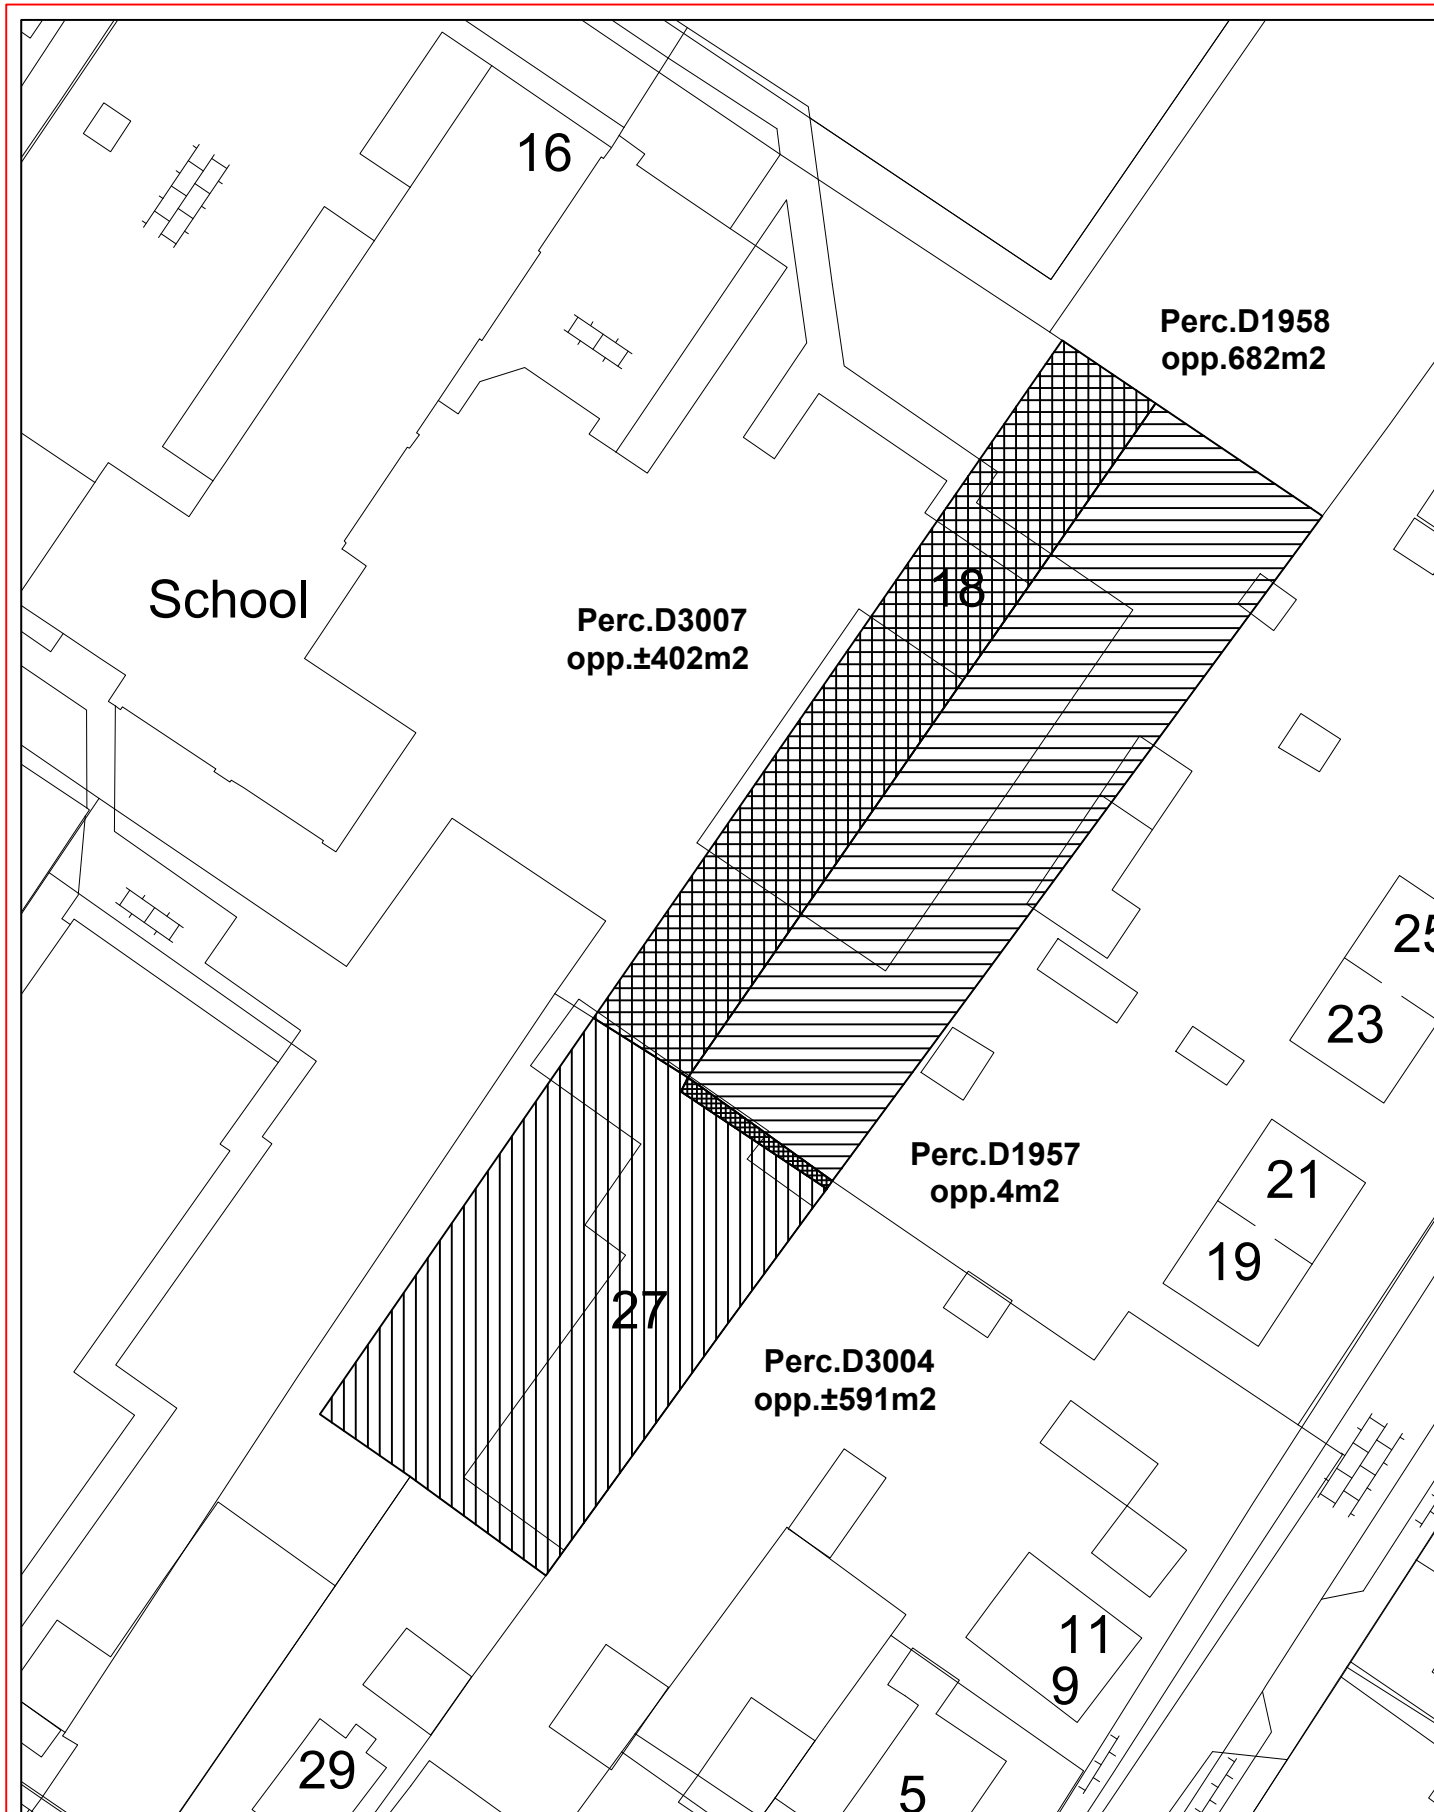

Kadastrale gemeente Zeist Sectie D

Get. AJW Dat. 4-4-2019 Gez.

Gew.-

Schaal 1:500

Tek. nr.R42-20G

PRODUCTGROEP MIDDELEN

Geografische informatievoorziening



Uit te geven grond t.b.v. woningbouw.