




Doorsnede A-A'
Schaal 1:20

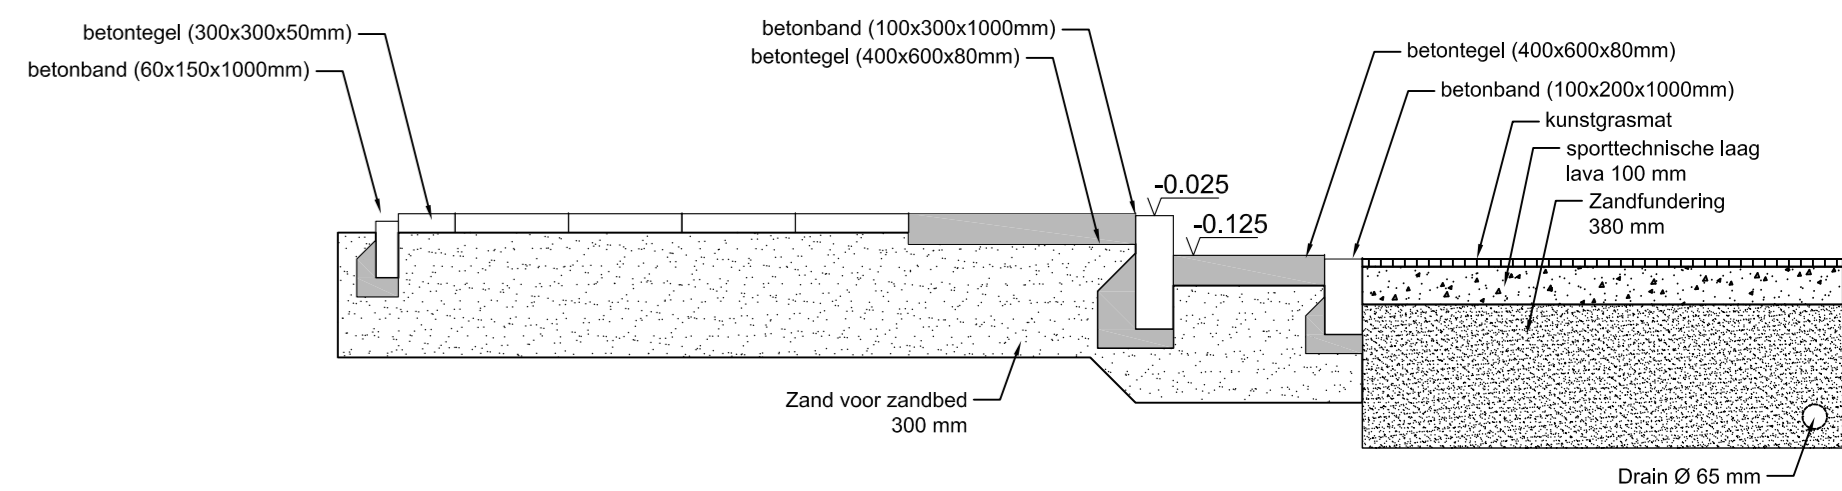

Doorsnede B-B'
Schaal 1:20

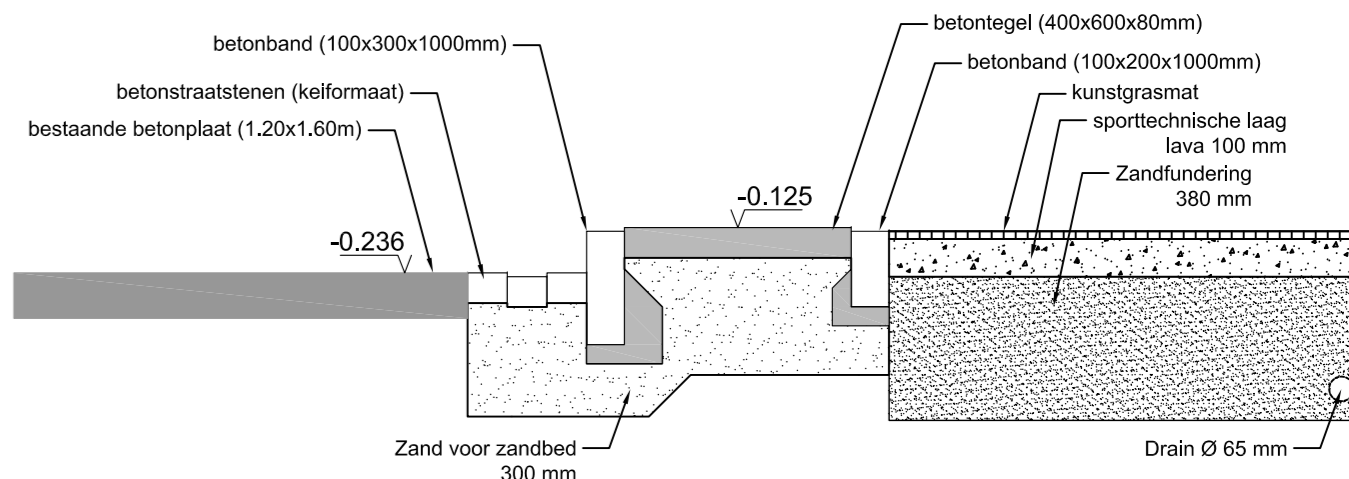

Doorsnede C-C'
Schaal 1:20

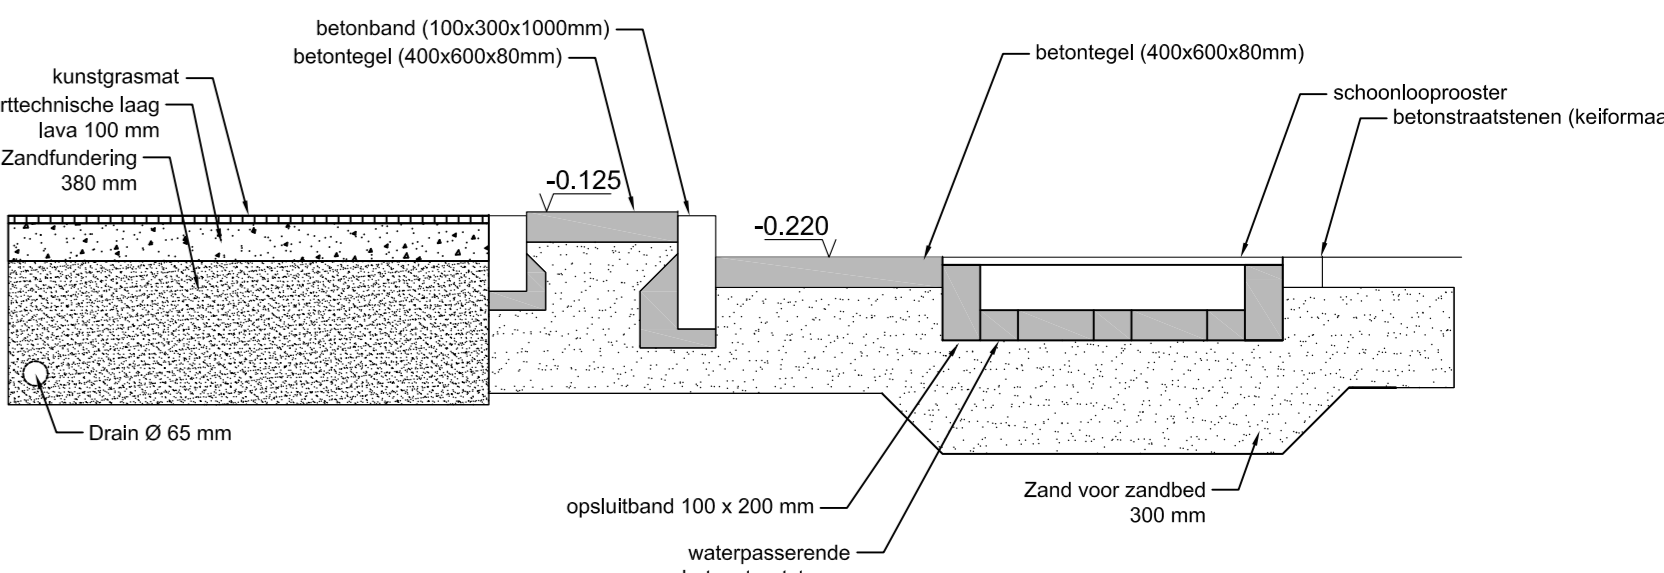

LEGENDA

Bestaande situatie

- Bemating in meters
- Nieuw hoogtepeli in meters t.o.v. NAP
- Opstulband hoogte in meters t.o.v. NAP
- Bestaande hoogtepeli in meters t.o.v. NAP
- B.o.b. in meters t.o.v. NAP

Verharding

- Aanbrengen opstulband, 60x200x100mm
- Aanbrengen opstulband, 100x200x100mm
- Aanbrengen opstulband, 100x300x100mm
- Aanbrengen betontegels, 300x300x50mm
- Aanbrengen betontegels, 400x600x80mm
- Aanbrengen betonstraatsen, kefformaat, 210x105x80mm
- Aanbrengen mogpoel, betonstraatsen, kefformaat, 210x105x80mm
- Pasmaken betontegels 400x600x80mm
- Bestaande betonplaten 1,80x1,20x12mm

Hekwerken

- Aanbrengen hekwerk 2,0m hoog
- Aanbrengen leunhekwerk 1,2m hoog
- Aanbrengen harmonicaas in bestaand leunhekwerk 1,2m hoog
- Aanbrengen ballenvanger 5,0m hoog
- Aanbrengen net in bestaand ballenvanger 5m hoog
- Aanbrengen enkele poort in hekwerk 2,0m hoog
- Aanbrengen kettingdoorgang 4,7m
- Bestaand hekwerk 1,8m hoog
- Bestaand leunhekwerk 1,2m hoog

Drainage

- Aanbrengen drain Ø 65mm
- Aanbrengen PVC leiding Ø 160mm
- Aanbrengen doorspuitput
- Aanbrengen uitstrooprof
- Aanbrengen nieuwe staatkolkkop
- Aanbrengen anti-wortelscherm

Overig

- Lichtmaat voorzien van stootkussen
- Kunstgrasveld
- Veldbeijning
- Schoonlooprooster

Overheid	Overheid	Blad	Aantal	Status	Datum
1. M&P	1. van Middelkoop	1	2	Definitief	16-04-2013
Projectnummer	Tekeningnummer	Besteknummer	Schaal	Formaat	
1-022-13	8001	1-022-13	1:200	A0	
Opdrachtgever					
Gemeente Rotterdam					
Project					
Sportpark Transavalla					
Aanleg kunstgrasveld					
Overheid					
Uitvoeringstekening					
Gemeente Rotterdam					