

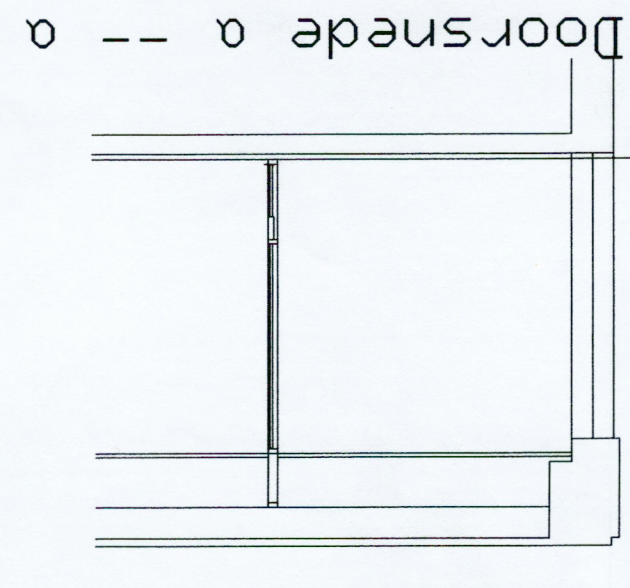
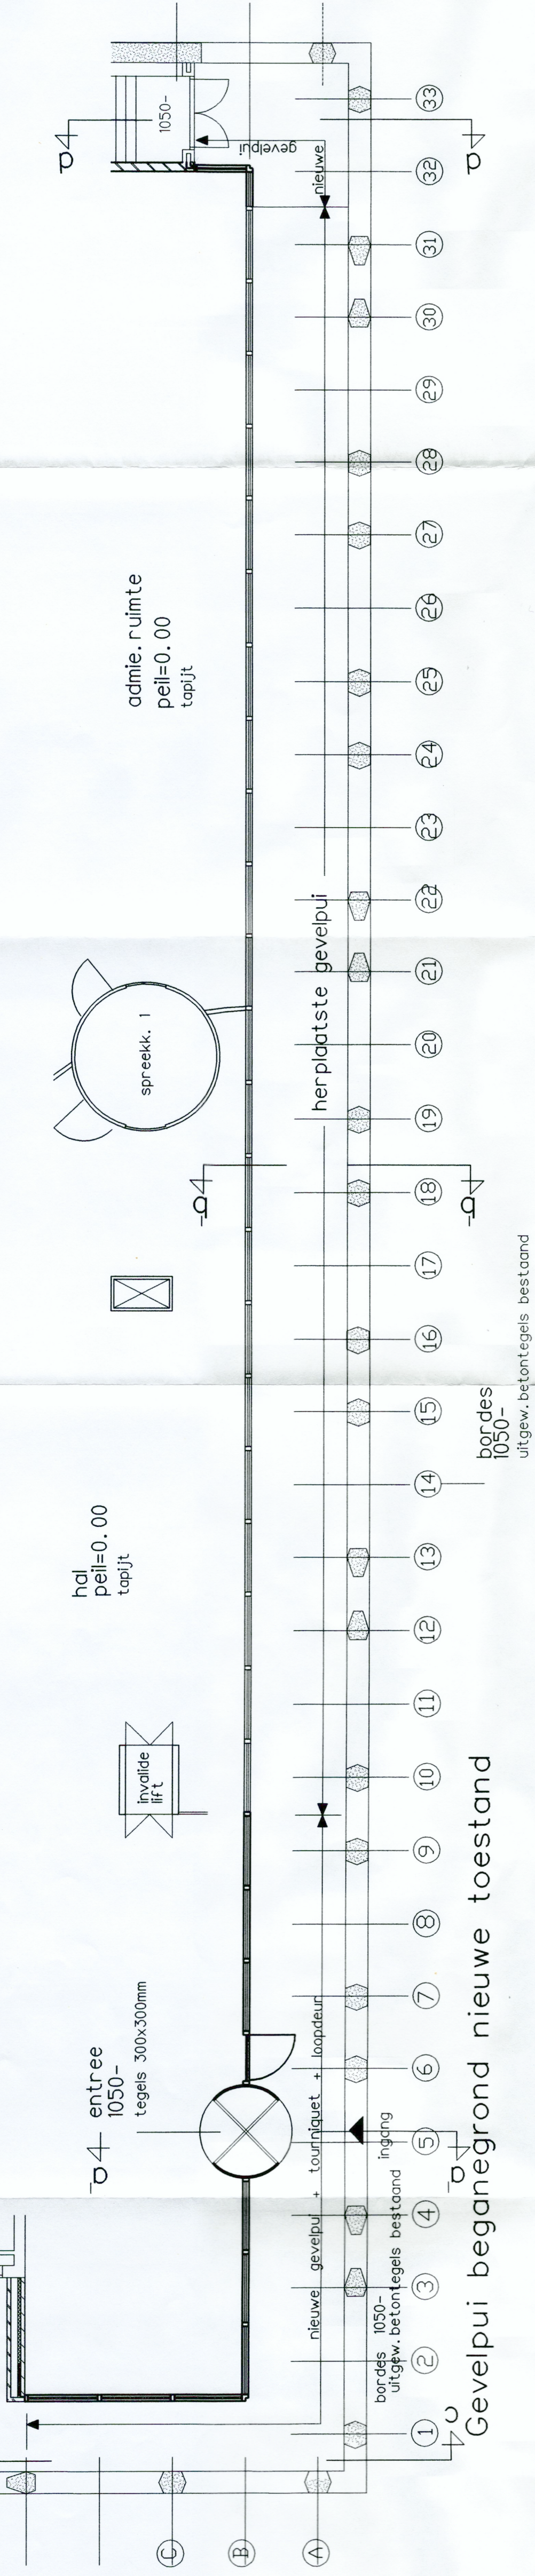
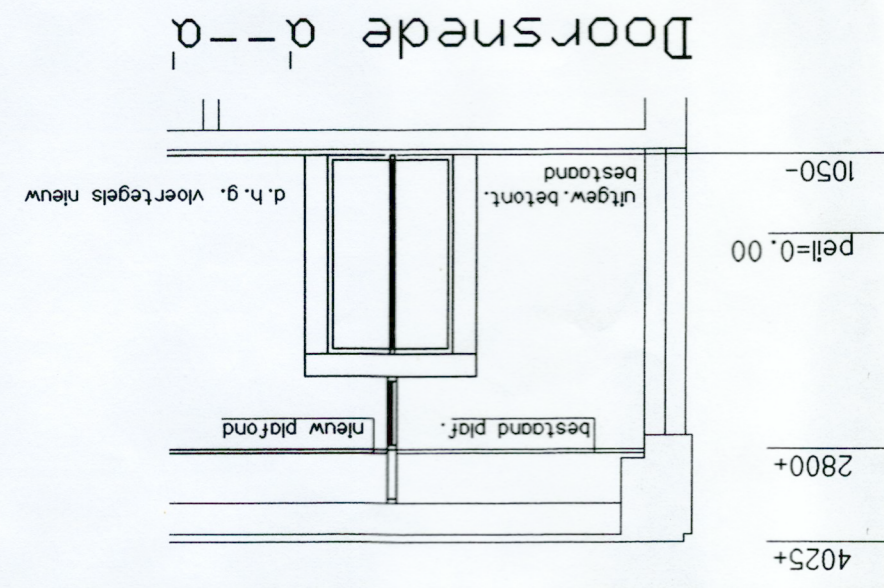


Gevelpui beganegrond bestaande toestand




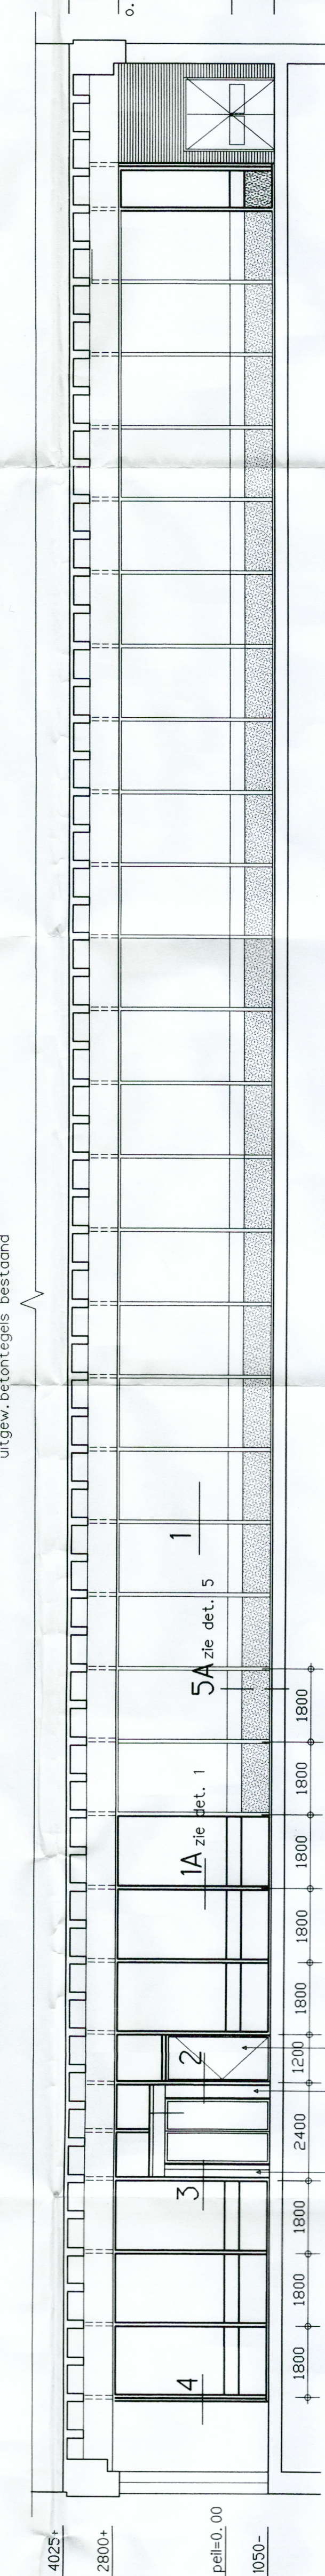


Gevelpui beganegrond nieuwe toestand

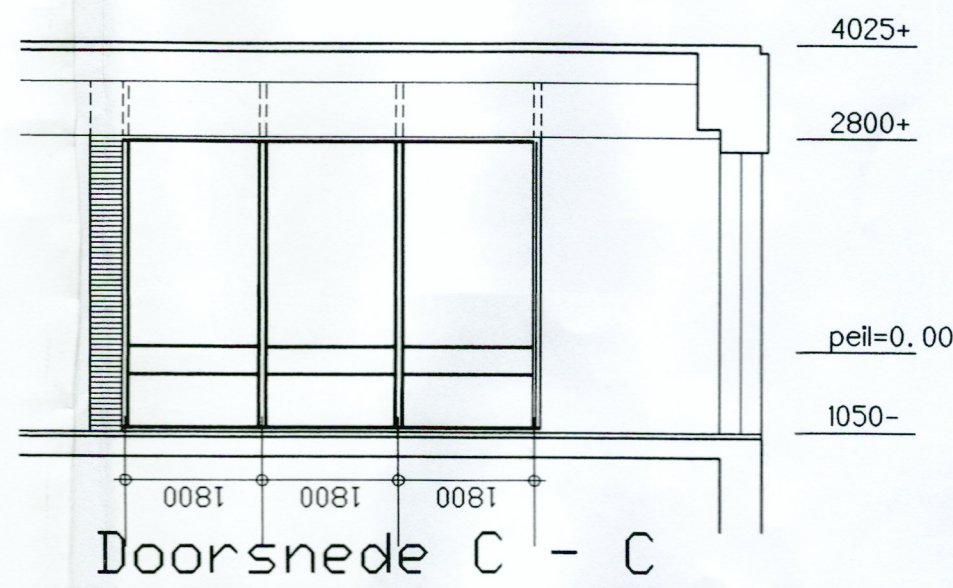

Doorsnede B - B


beglazing als bestaand

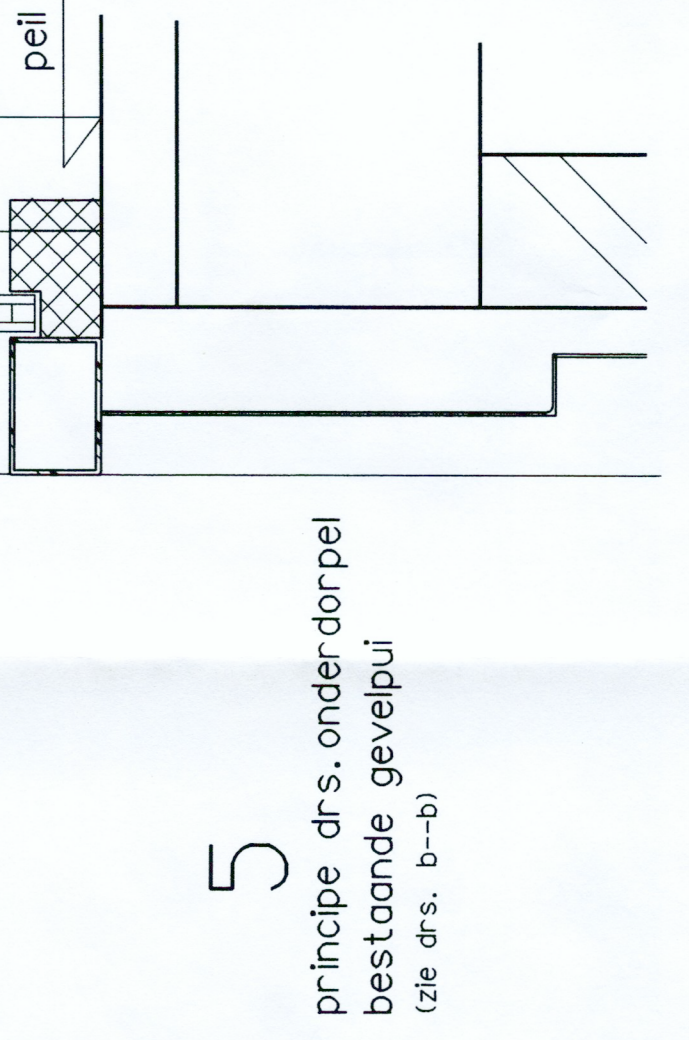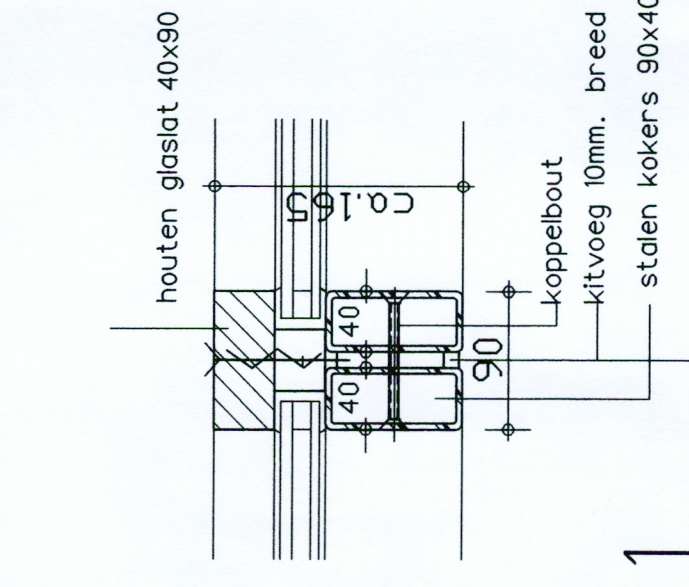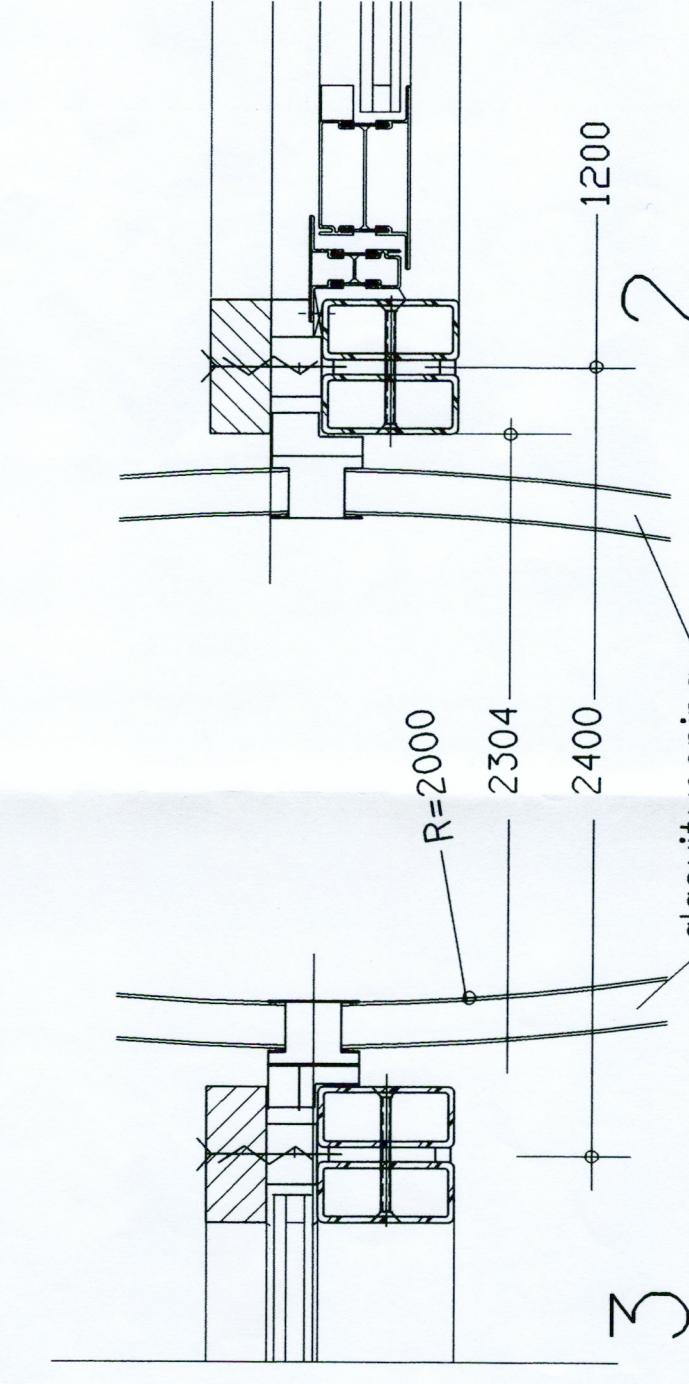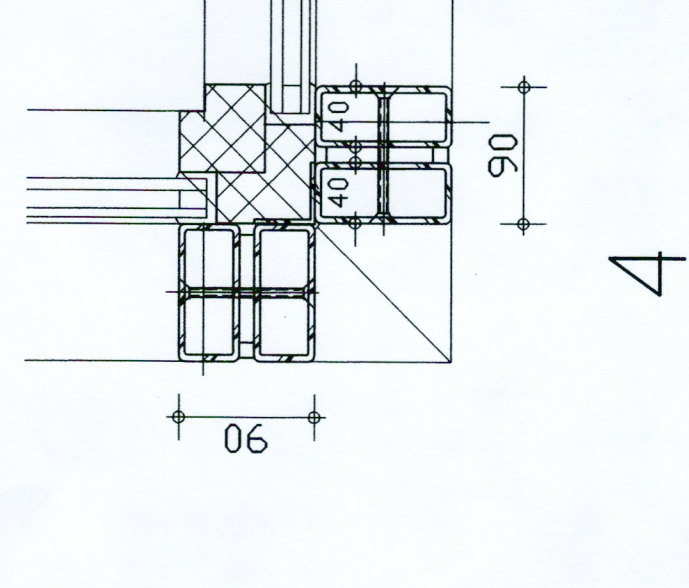

status datum 14-01-1998

RIJKSGEBOUWENDIENST		Directie Zuid-West		Schiedam		3112 NC		Fax 010-4157463	
Overziesseweg 306		tel 010-4461200							
noordzijl									
herbui behoort		schaal 1:100		1:5		accord			
nietuwe-, + verplaatste voor gevelpui + principe details		getekend J.T.W.		datum		werknr.		16987	
RCD D0&T / AB Arch. Ir. G. H. Thio		discipline		B		B		B	
Postbus 20952 2500 EZ Den Haag		fax 070-339802		fax 070-339872					
gew. 1/200									

principe drs. stijl bestaande gevelpui

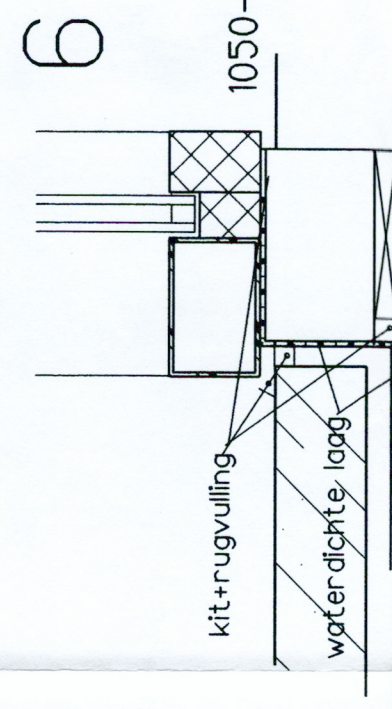

principe drs. onderdorpel bestaande gevelpui (zie drs. b--b)

