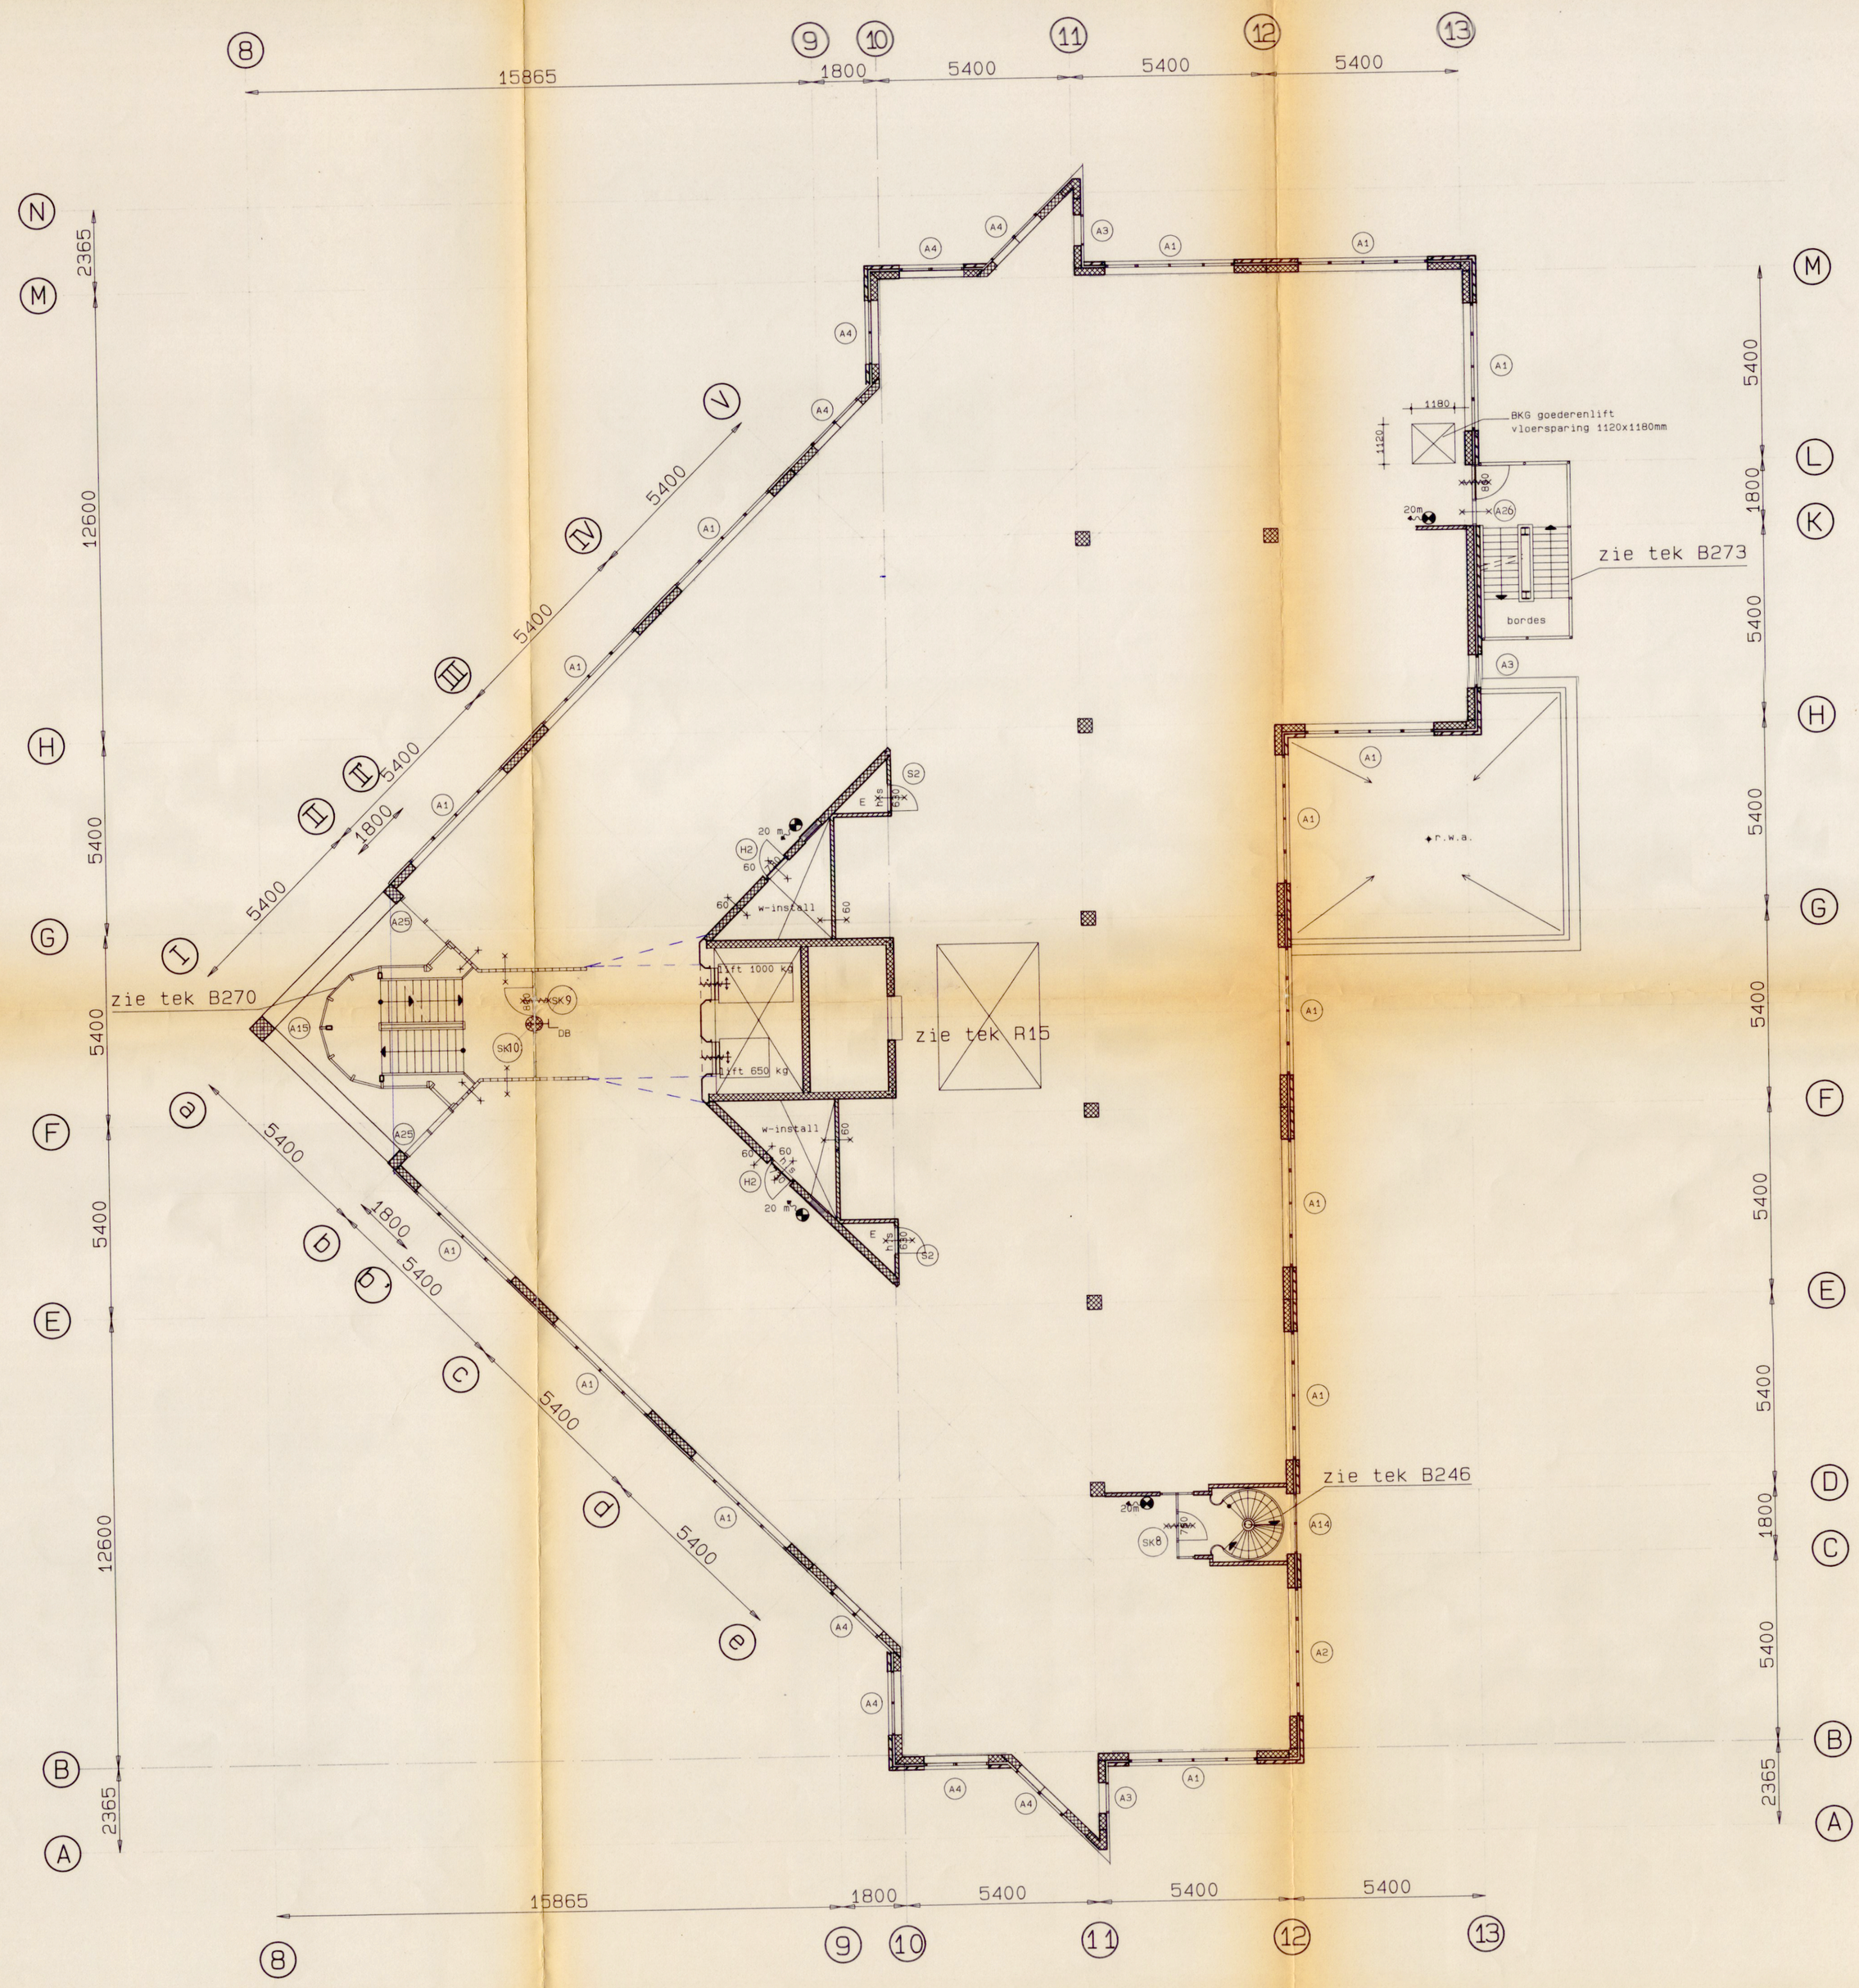

1.00+NAP

1.05+NAP

kalkzandsteen steensvermetseld d=210

beton

kalkzandsteen

verblendsteen-spouw-kalkzandsteen

durox d=200

kalkzandsteen-spouw-kalkzandsteen

tegels 300x300

tegels 500x500

wijziging	get	datum	omschrijving
F			
E			
D			
C			
B			
A			

Bestektekening

Ierlandlaan 51
Postbus 7317
2701 AH Zoetermeer
Telefoon 079-521699

Volker Stevin
Ontwikkelingsmaatschappij

Wijnhaven 14
3011 WP Rotterdam
telefoon 010-4132540
telefax 010-4048491

vestigingen
Dordrecht Rotterdam

EGMarchitecten
Eijkelenboom Gerritse & Middelhoek bv

project	projectnr
Kantorencentrum Spuiboulevard 2e fase	86034-20

omschrijving	getekend
plattegrond 1e verdieping	

datum	schaal	formaat	tekeningnr
22-06-1990	1: 100	A1	R11